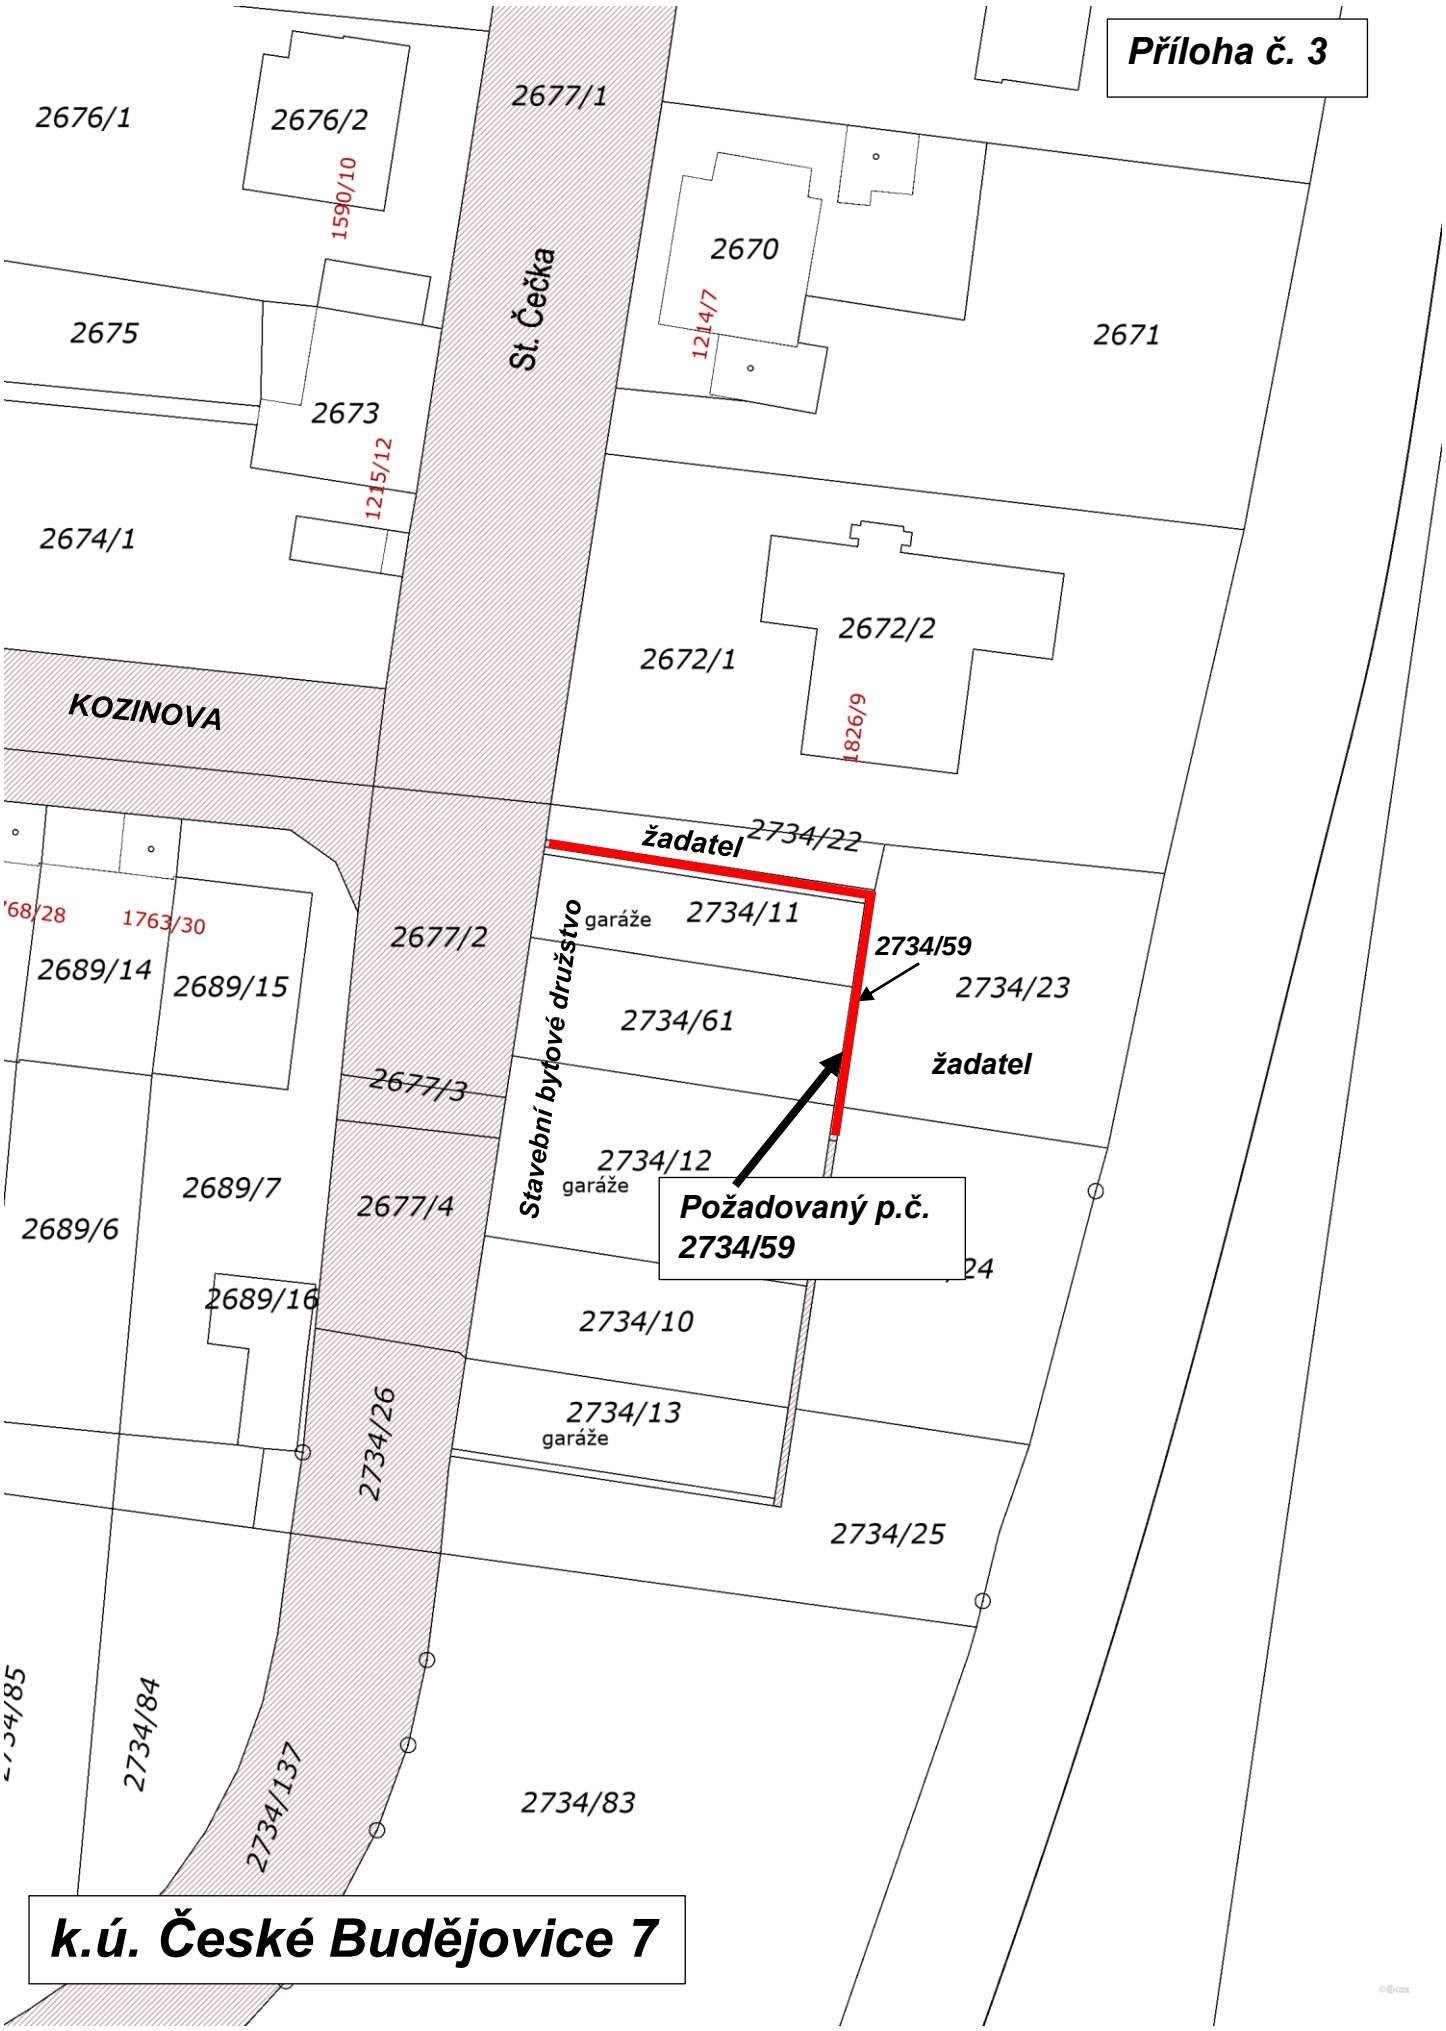
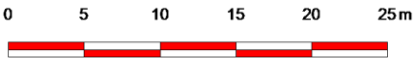

Příloha č. 3
2676/1
2676/2
1590/10
2677/1
St. Čečka
2670
1214/7
2671
2675
2673
1215/12
2674/1
2672/2
2672/1
1826/9
KOZINOVA
žadatel
2734/22
2734/11
garáže
2734/59
2734/23
2734/61
žadatel
2677/2
Stavební bytové družstvo
2689/14
2689/15
2677/3
2734/12
garáže
Požadovaný p.č. 2734/59
2689/7
2677/4
2689/6
2689/16
2734/10
2734/13
garáže
2734/26
2734/25
2734/84
2734/137
2734/83
k.ú. České Budějovice 7


0
5
10
15
20
25 m