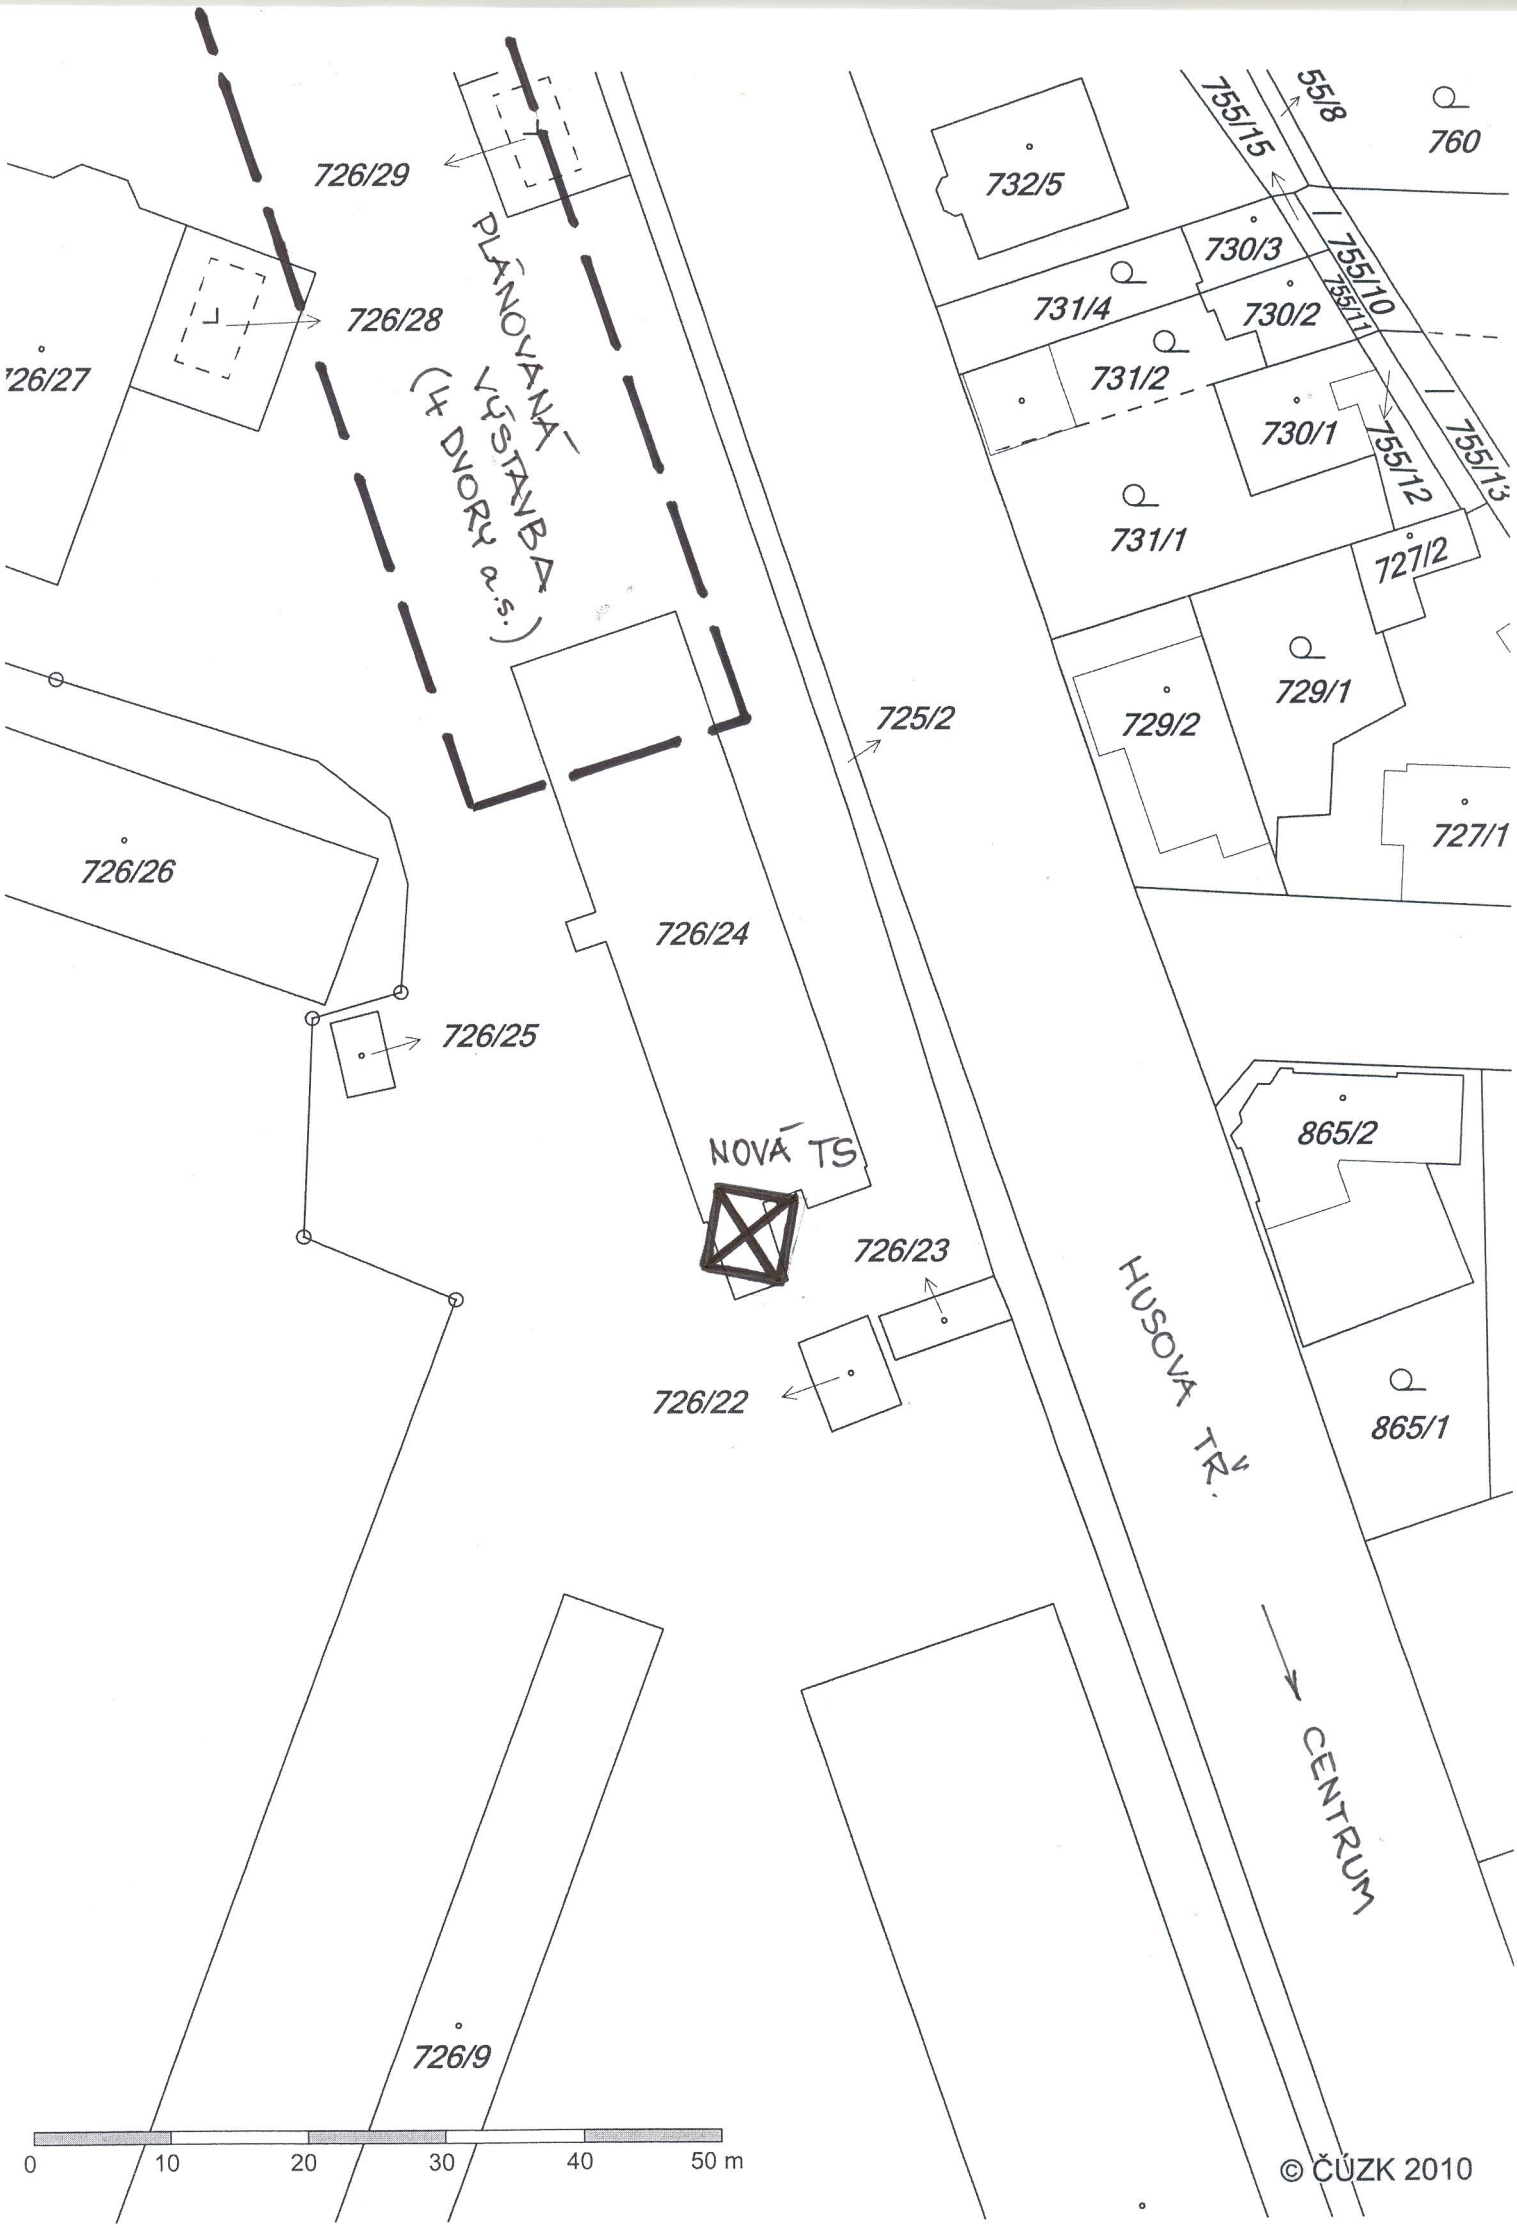

726/29
726/28
726/27
PLÁNOVANÁ VÝSTAVBA (4 DVORY a.s.)
726/26
726/25
726/24
725/2
NOVÁ TS
726/23
726/22
726/9
732/5
55/8
760
755/15
730/3
755/10
755/11
731/4
730/2
731/2
730/1
755/12
755/13
731/1
727/2
729/1
729/2
727/1
865/2
865/1
HUSOVA TŘ.
CENTRUM
0
10
20
30
40
50 m
© ČÚZK 2010