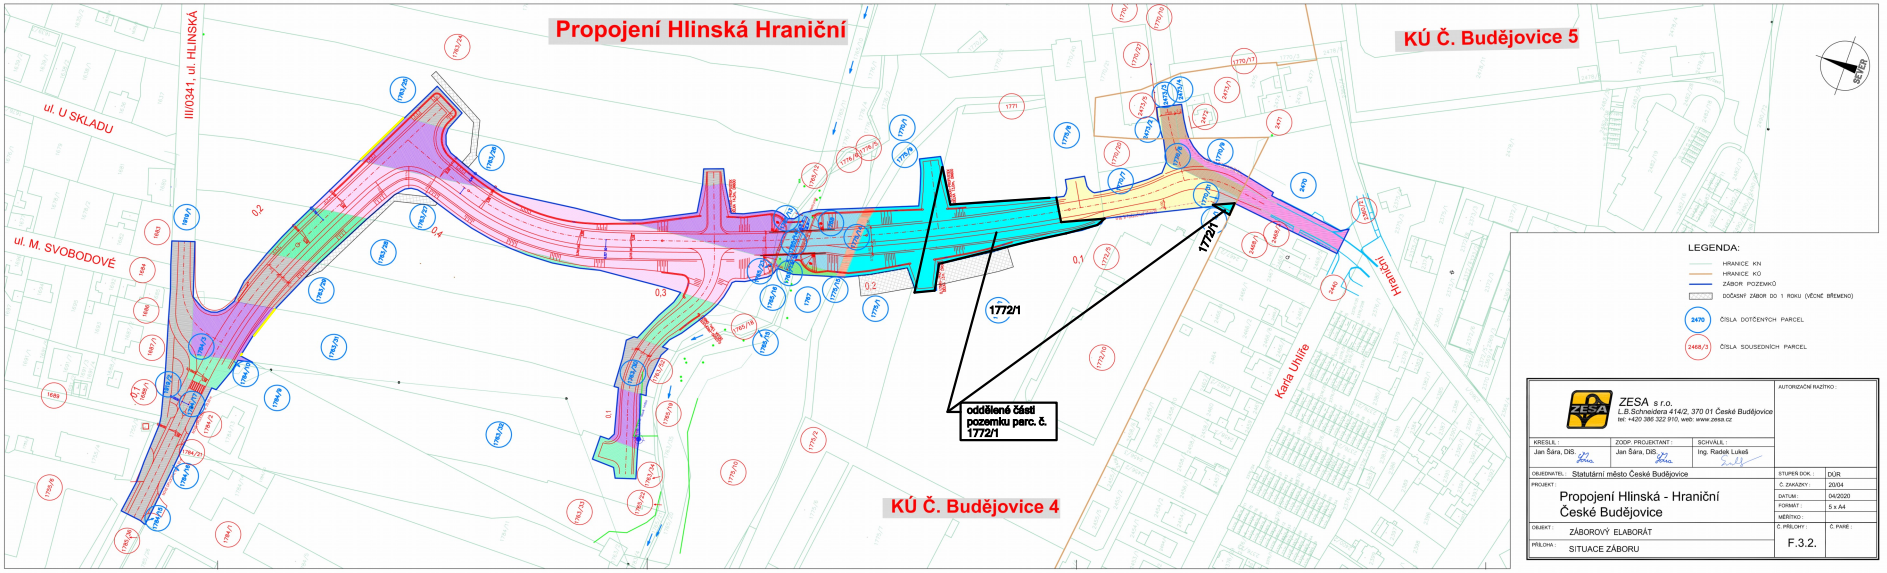


ZESA s.r.o.
L.B.Schnaidera 414/2, 370 01 České Budějovice
tel: +420 386 322 910, web: www.zesa.cz

AUTORIZAČNÍ RAZÍTKO :

KRESLIL :	ZODP. PROJEKTANT :	SCHVÁLIL :
Jan Šára, DiS.	Jan Šára, DiS.	Ing. Radek Lukeš

OBJEDNATEL : Statutární město České Budějovice

PROJEKT : Propojení Hlinská - Hraniční České Budějovice

OBJEKT : ZÁBOROVÝ ELABORÁT

PŘÍLOHA : SITUACE ZÁBORU

STUPEŇ DOK. :	DÚR
Č. ZAKÁZKY :	20/04
DATUM :	04/2020
FORMÁT :	5 x A4
MĚŘÍTKO :	
Č. PŘÍLOHY :	F.3.2.
Č. PARE :	