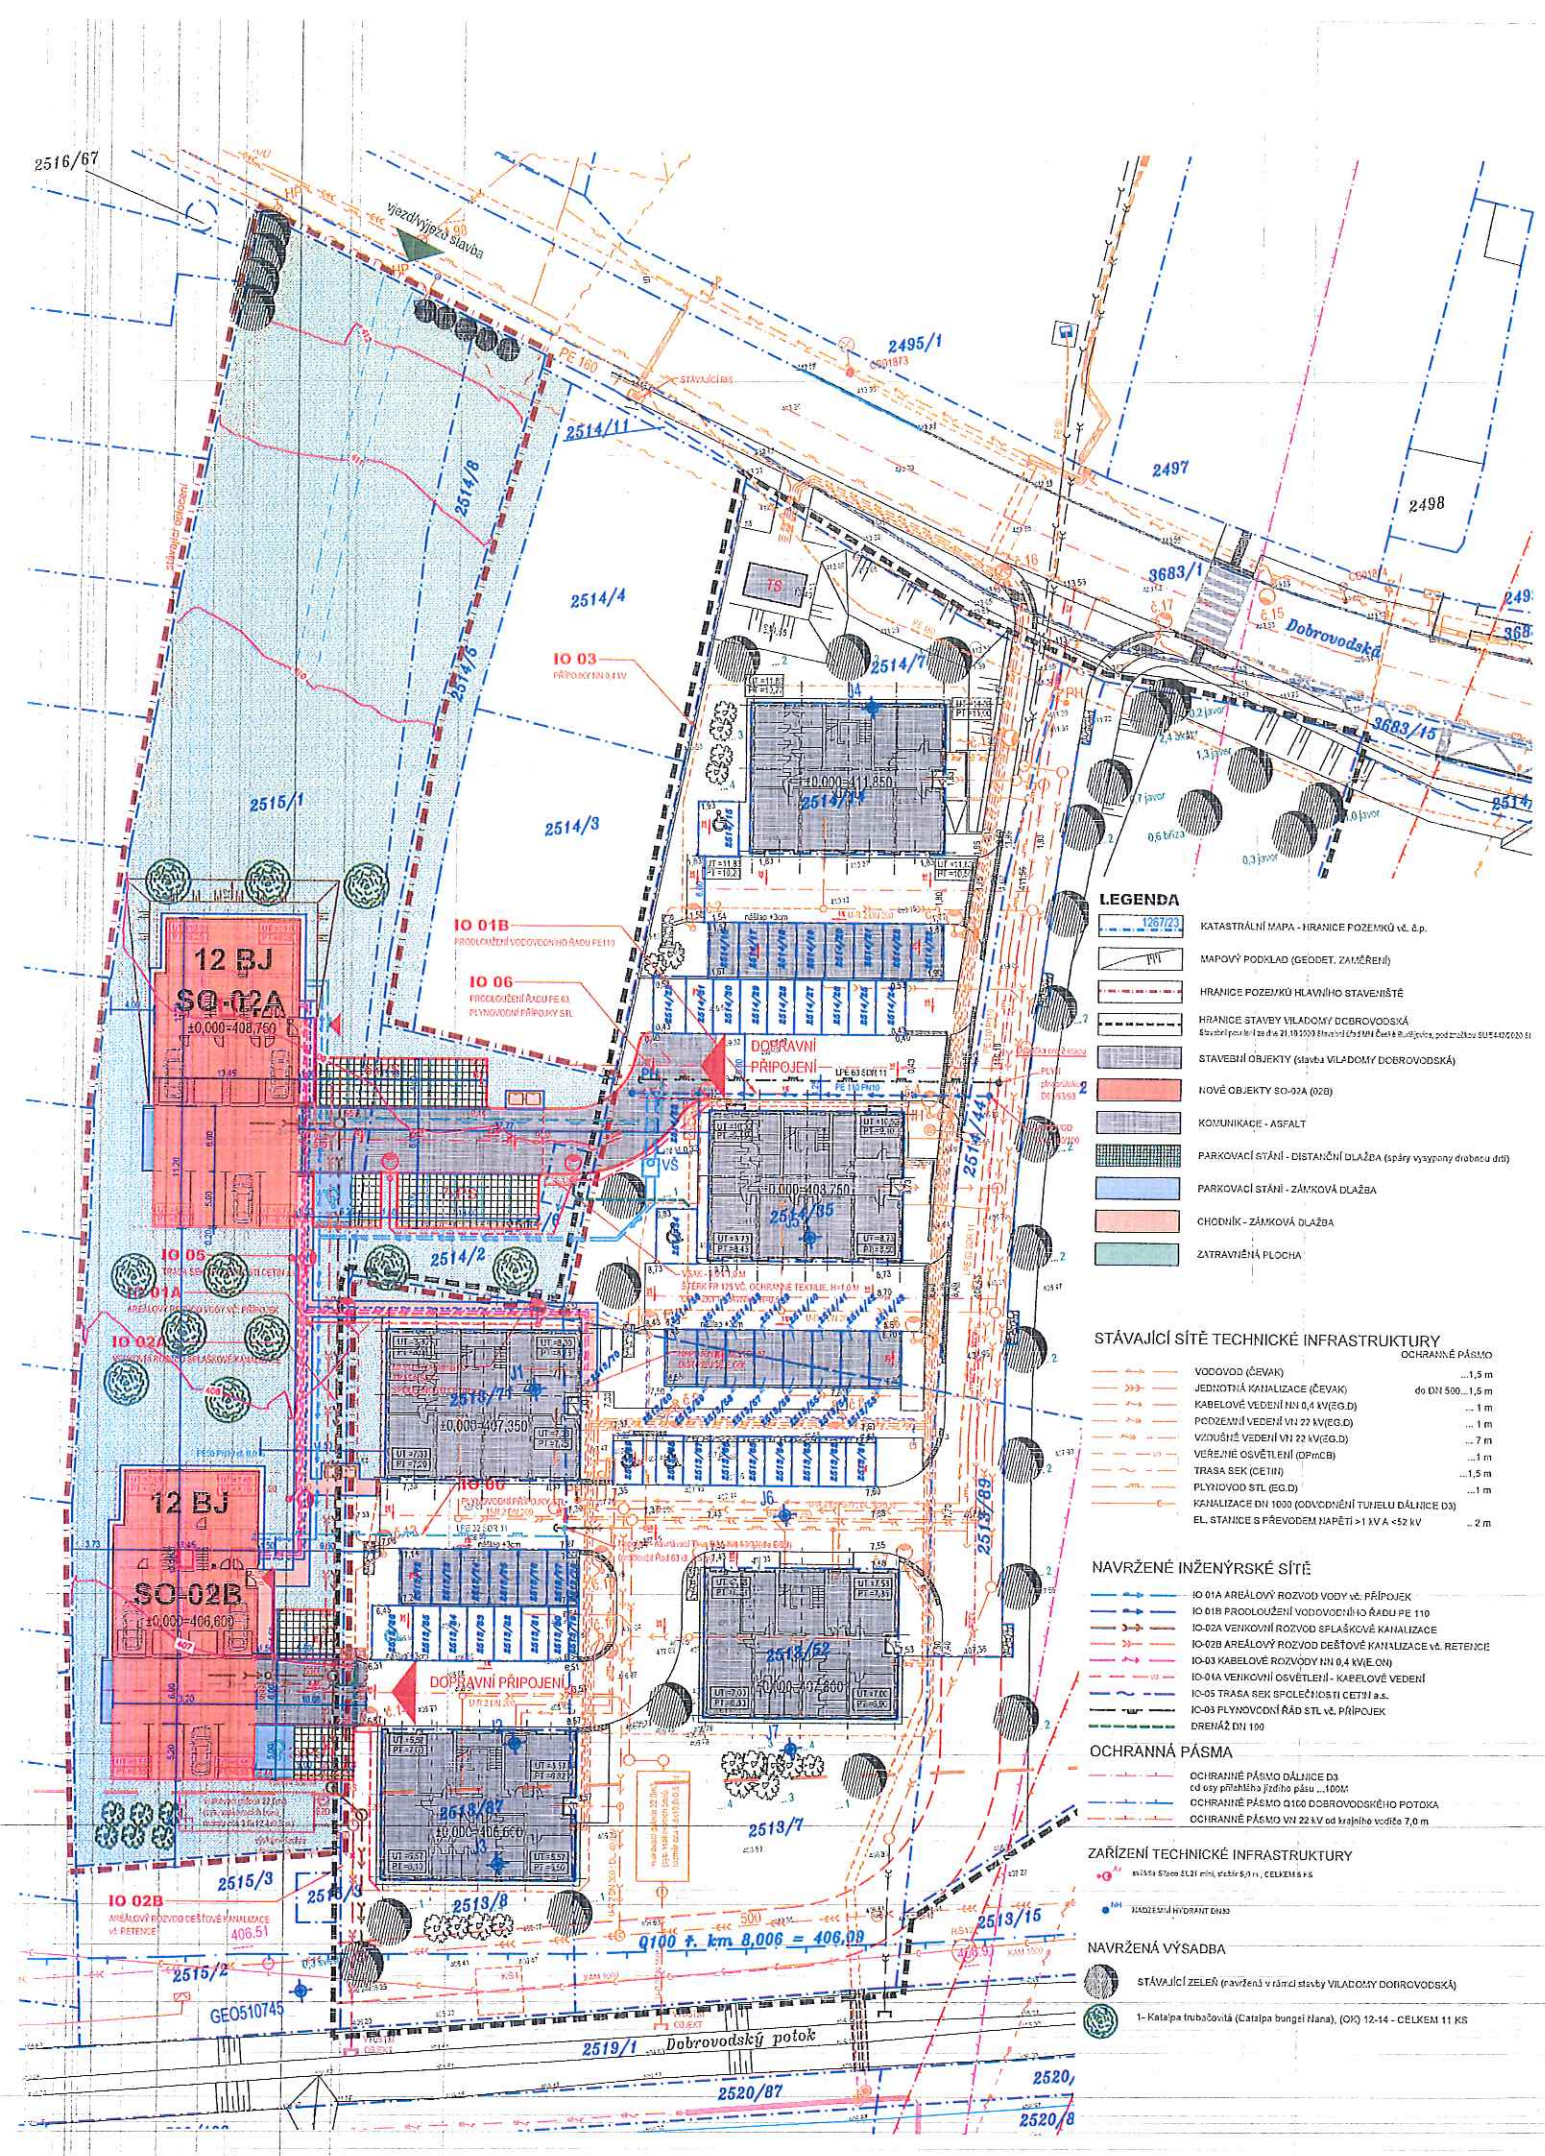

LEGENDA

- 1267/23 — KATASTRÁLNÍ MAPA - HRANICE POZEMKŮ vč. č.p.
- MAPOVÝ PODKLAD (GEODET, ZAMĚŘENÍ)
- HRANICE POZEMKŮ HLAVNÍHO STAVENIŠTĚ
- HRANICE STAVBY VILADOMY DOBROVODSKÁ
  Stavební povolení ze dne 21.10.2020 Stavební úřad MČ Praha Suchdol, pod značkou SUP 442/2020 St
- STAVEBNÍ OBJEKTY (stavba VILADOMY DOBROVODSKÁ)
- NOVÉ OBJEKTY SO-02A (02B)
- KOMUNIKACE - ASFALT
- PARKOVACÍ STÁNÍ - DISTANČNÍ DLAŽBA (spáry vysypány drobnou drtí)
- PARKOVACÍ STÁNÍ - ZÁMKOVÁ DLAŽBA
- CHODNÍK - ZÁMKOVÁ DLAŽBA
- ZATRAVNĚNÁ PLOCHA

STÁVAJÍCÍ SÍTĚ TECHNICKÉ INFRASTRUKTURY

	OCHRANNÉ PÁSMO
VODOVOD (ČEVAK)	...1,5 m
JEDNOTNÁ KANALIZACE (ČEVAK)	do DN 500...1,5 m
KABELOVÉ VEDENÍ NN 0,4 kV(EG.D)	... 1 m
PODZEMNÍ VEDENÍ VN 22 kV(EG.D)	... 1 m
VZDUŠNÉ VEDENÍ VN 22 kV(EG.D)	... 7 m
VEŘEJNÉ OSVĚTLENÍ (OPmCB)	...1 m
TRASA SEK (CETIN)	...1,5 m
PLYNOVOD STL (EG.D)	...1 m
KANALIZACE DN 1000 (ODVODNĚNÍ TUNELU DĚLNICE D3)	
EL. STANICE S PŘEVODEM NAPĚTÍ >1 kV A <52 kV	...2 m

NAVRŽENÉ INŽENÝRSKÉ SÍTĚ

- IO 01A AREÁLOVÝ ROZVOD VODY vč. PŘÍPOJEK
- IO 01B PRODLOUŽENÍ VODOVODNÍHO ŘADU PE 110
- IO-02A VENKOVNÍ ROZVOD SPLAŠKOVÉ KANALIZACE
- IO-02B AREÁLOVÝ ROZVOD DEŠŤOVÉ KANALIZACE vč. RETENCE
- IO-03 KABELOVÉ ROZVODY NN 0,4 kV(E.ON)
- IO-04A VENKOVNÍ OSVĚTLENÍ - KABELOVÉ VEDENÍ
- IO-05 TRASA SEK SPOLEČNOSTI CETIN a.s.
- IO-03 PLYNOVODNÍ ŘÁD STL vč. PŘÍPOJEK
- DRENÁŽ DN 100

OCHRANNÁ PÁSMA

- OCHRANNÉ PÁSMO DÁLNICE D3
  od osy přilehlého jízdního pásu ...100M
- OCHRANNÉ PÁSMO Q100 DOBROVODSKÉHO POTOKA
- OCHRANNÉ PÁSMO VN 22 kV od krajního vodiče 7,0 m

ZAŘÍZENÍ TECHNICKÉ INFRASTRUKTURY

- šachta šířka 0,6x1,2 m, hloubka 0,9 m, CELKEM 6 KS
- NADZEMNÍ HYDRANT DN80

NAVRŽENÁ VÝSADBA

- STÁVAJÍCÍ ZELEŇ (navržená v rámci stavby VILADOMY DOBROVODSKÁ)
- 1- Katalpa trubačovitá (Catalpa bungei Nana), (OK) 12-14 - CELKEM 11 KS