


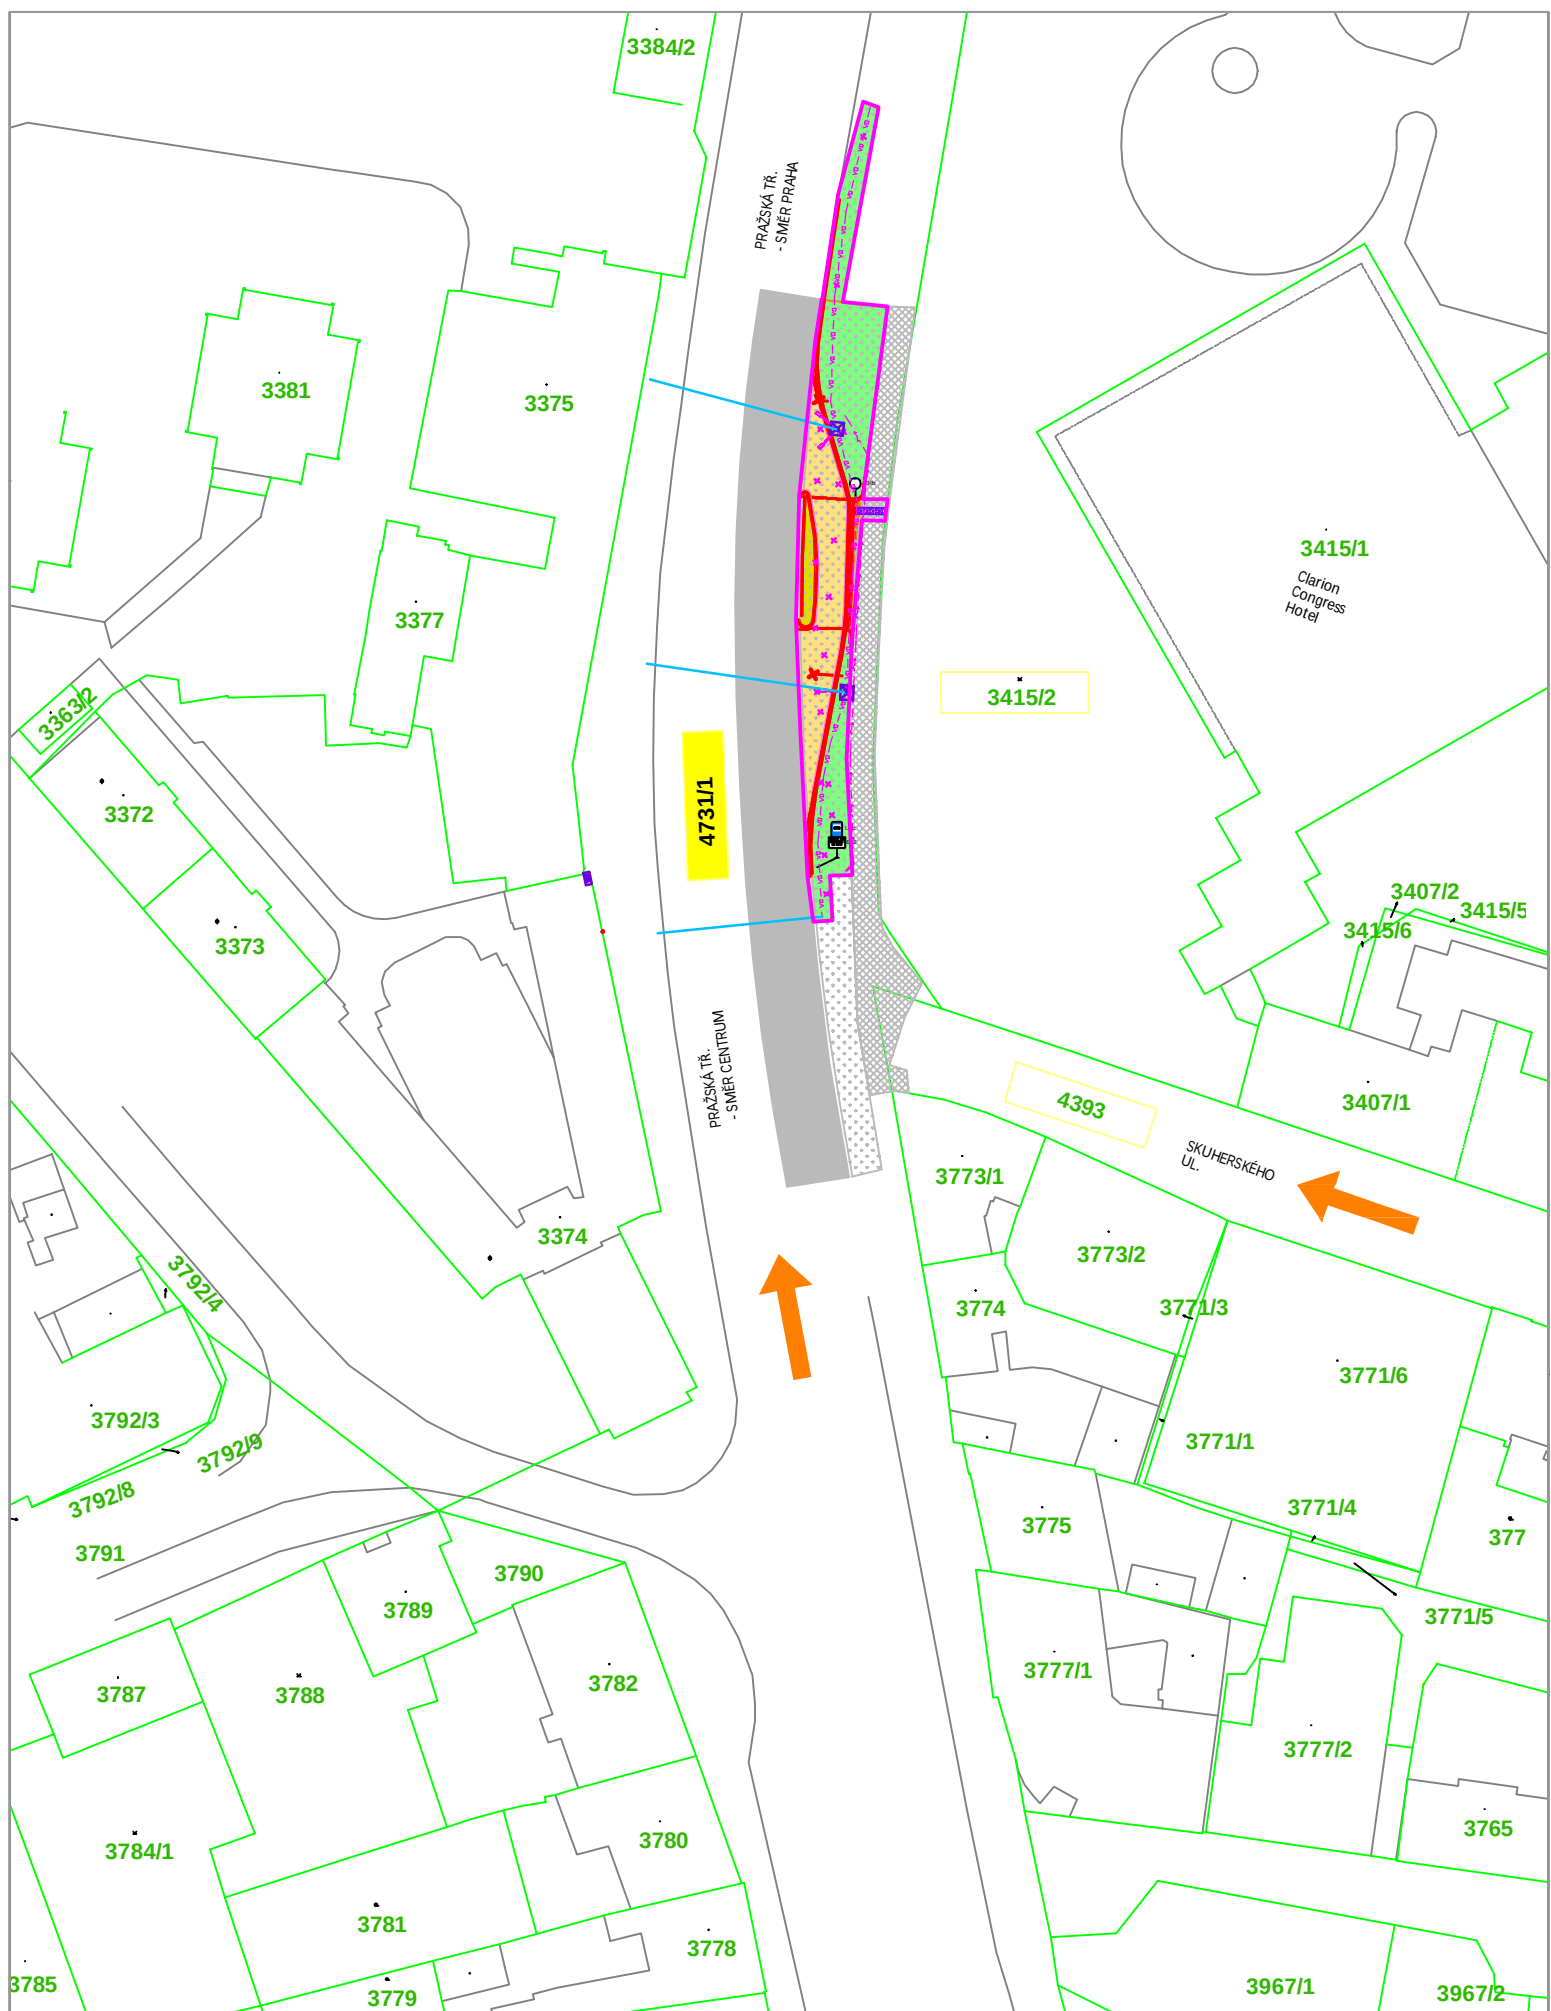

HRANICE KATASTRU HLAVNÍ

PŘÍJEZD NA STAVENIŠTĚ

DOTČENÁ PARCELA

PLOCHA STAVENIŠTĚ

