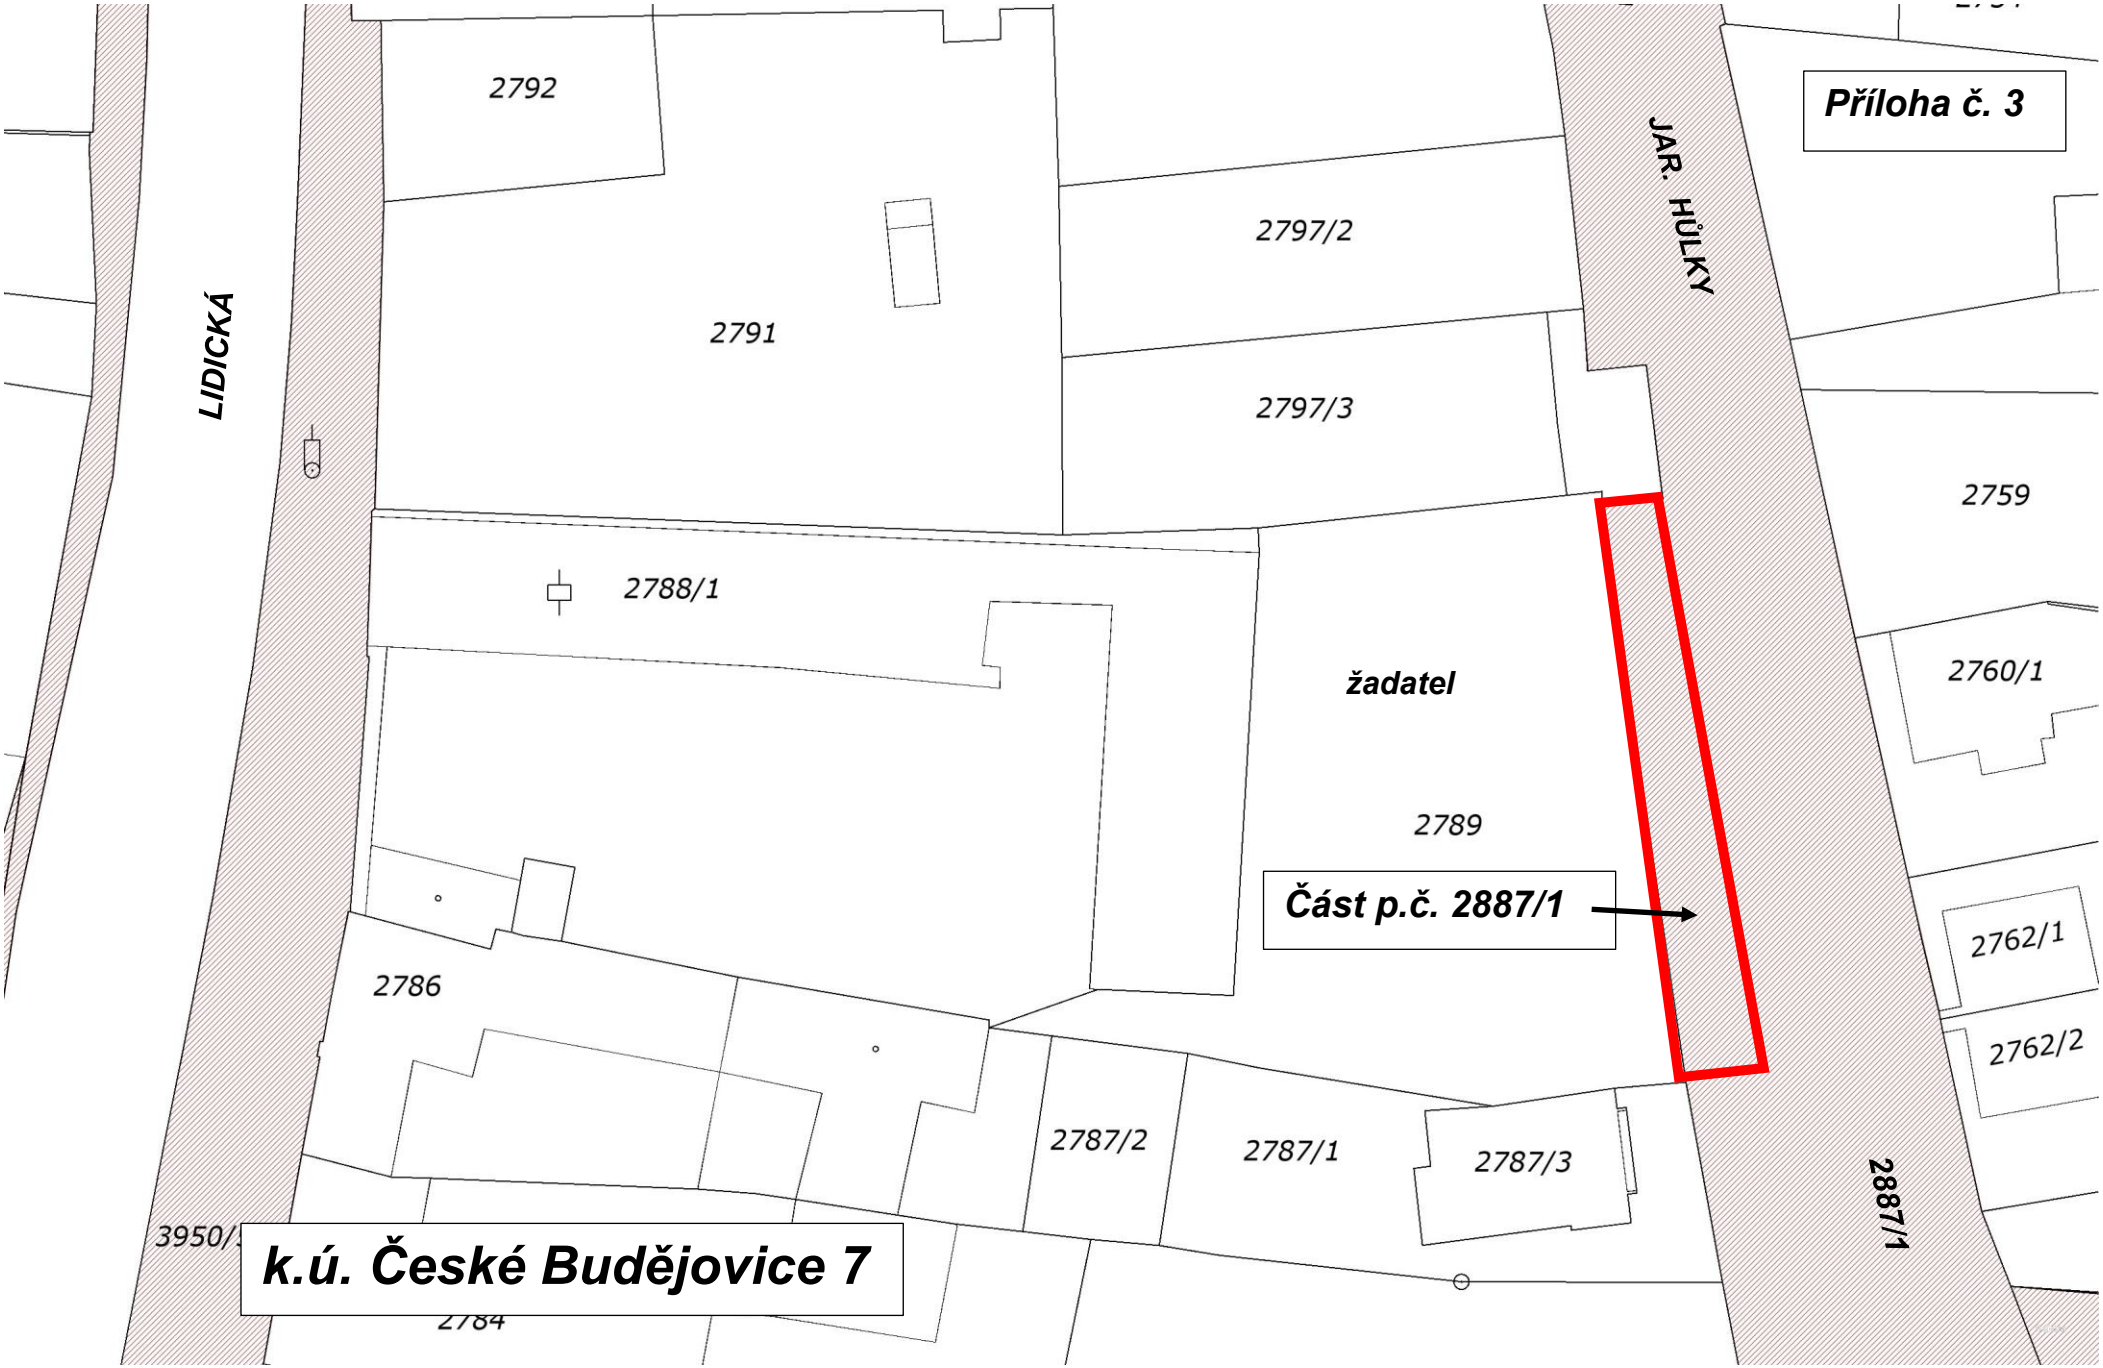

Příloha č. 3
LIDICKÁ
JAR. HŮLKY
2792
2791
2797/2
2797/3
2759
2788/1
žadatel
2760/1
2789
Část p.č. 2887/1
2762/1
2762/2
2786
2787/2
2787/1
2787/3
2887/1
3950/
2784
k.ú. České Budějovice 7

15.1.2024 8:37:16, **1 : 500**

15.1.2024 8:38:32, **1 : 500**

