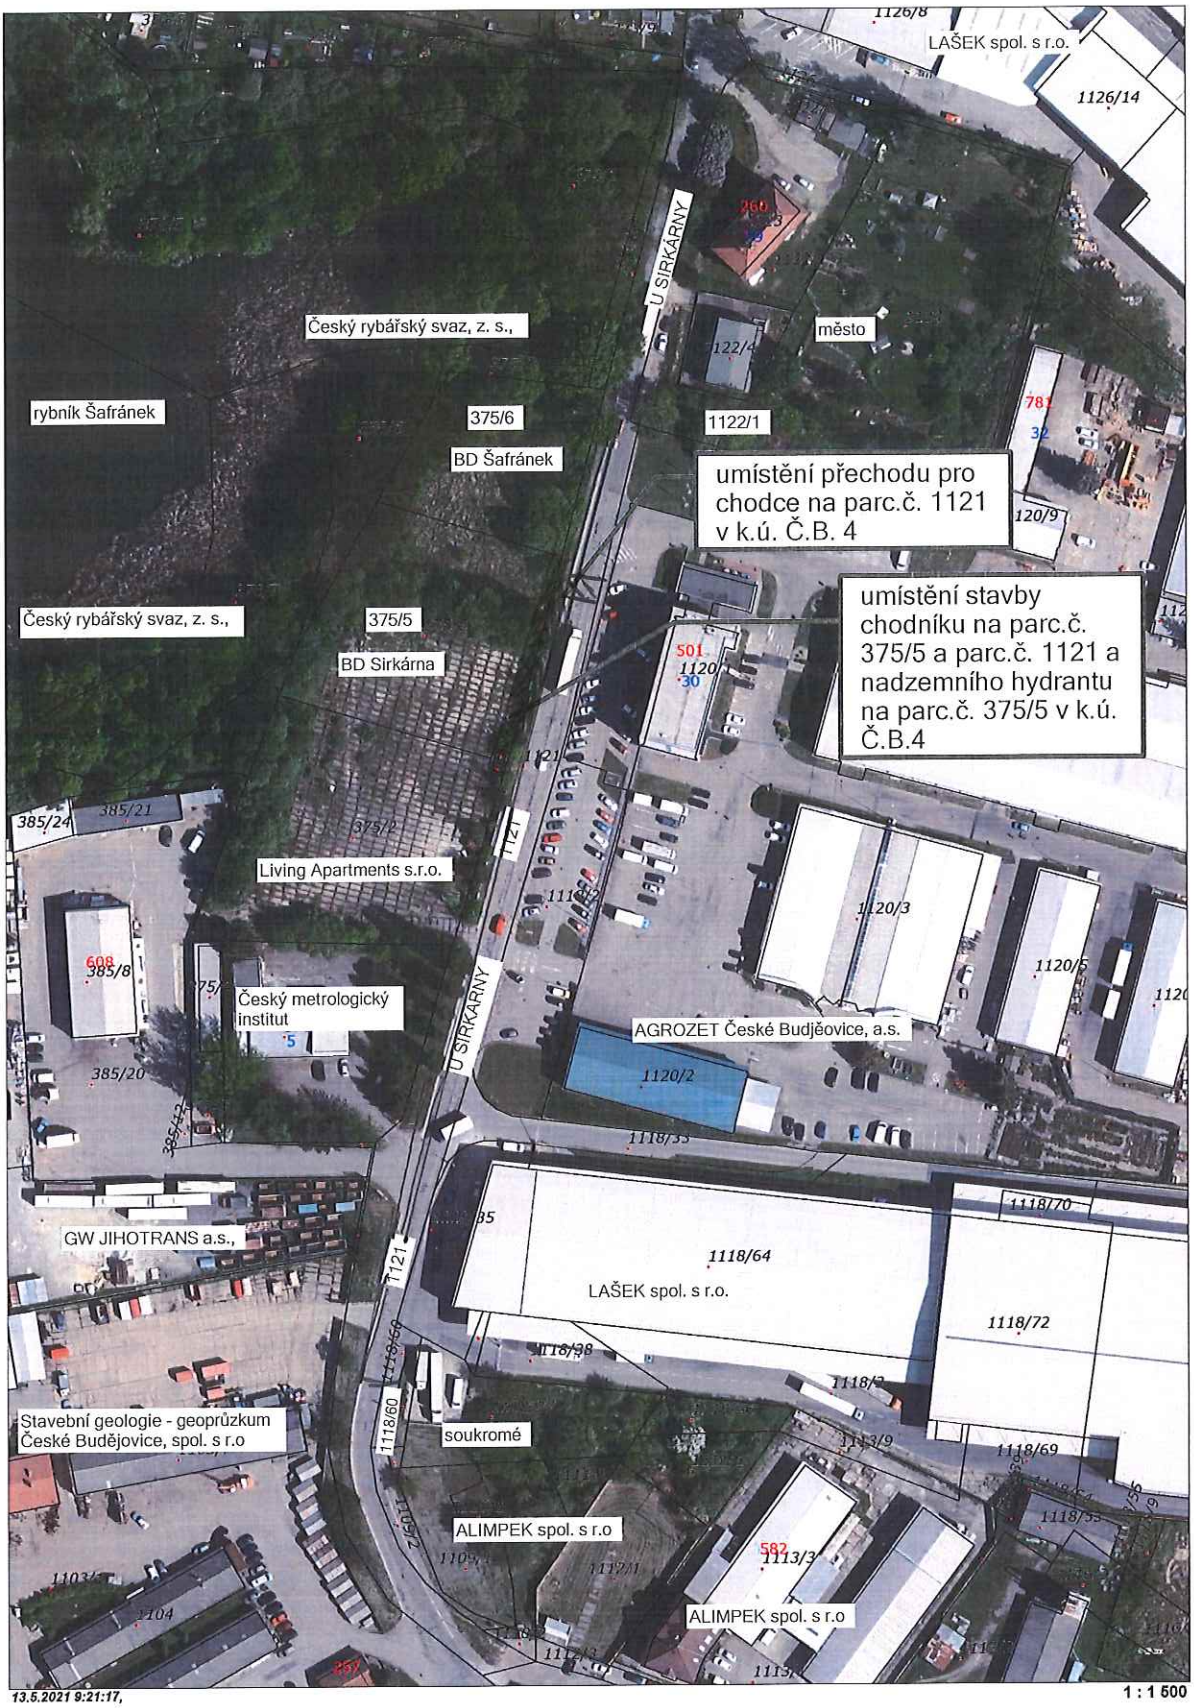
LAŠEK spol. s r.o.
1126/14
U SIRKÁRNY
Český rybářský svaz, z. s.,
město
rybník Šafránek
375/6
1122/1
BD Šafránek
umístění přechodu pro chodce na parc.č. 1121 v k.ú. Č.B. 4
umístění stavby chodníku na parc.č. 375/5 a parc.č. 1121 a nadzemního hydrantu na parc.č. 375/5 v k.ú. Č.B.4
Český rybářský svaz, z. s.,
375/5
BD Sirkárna
385/24
385/21
375/2
Living Apartments s.r.o.
1120/3
1120/5
385/8
Český metrologický institut
AGROZET České Budějovice, a.s.
1120/2
385/20
1118/70
GW JIHOTRANS a.s.,
1118/64
LAŠEK spol. s r.o.
1118/72
Stavební geologie - geoprůzkum České Budějovice, spol. s r.o
soukromé
1118/69
ALIMPEK spol. s r.o
ALIMPEK spol. s r.o
13.5.2021 9:21:17,
1 : 1 500
0
20
40
60
80
100 m