


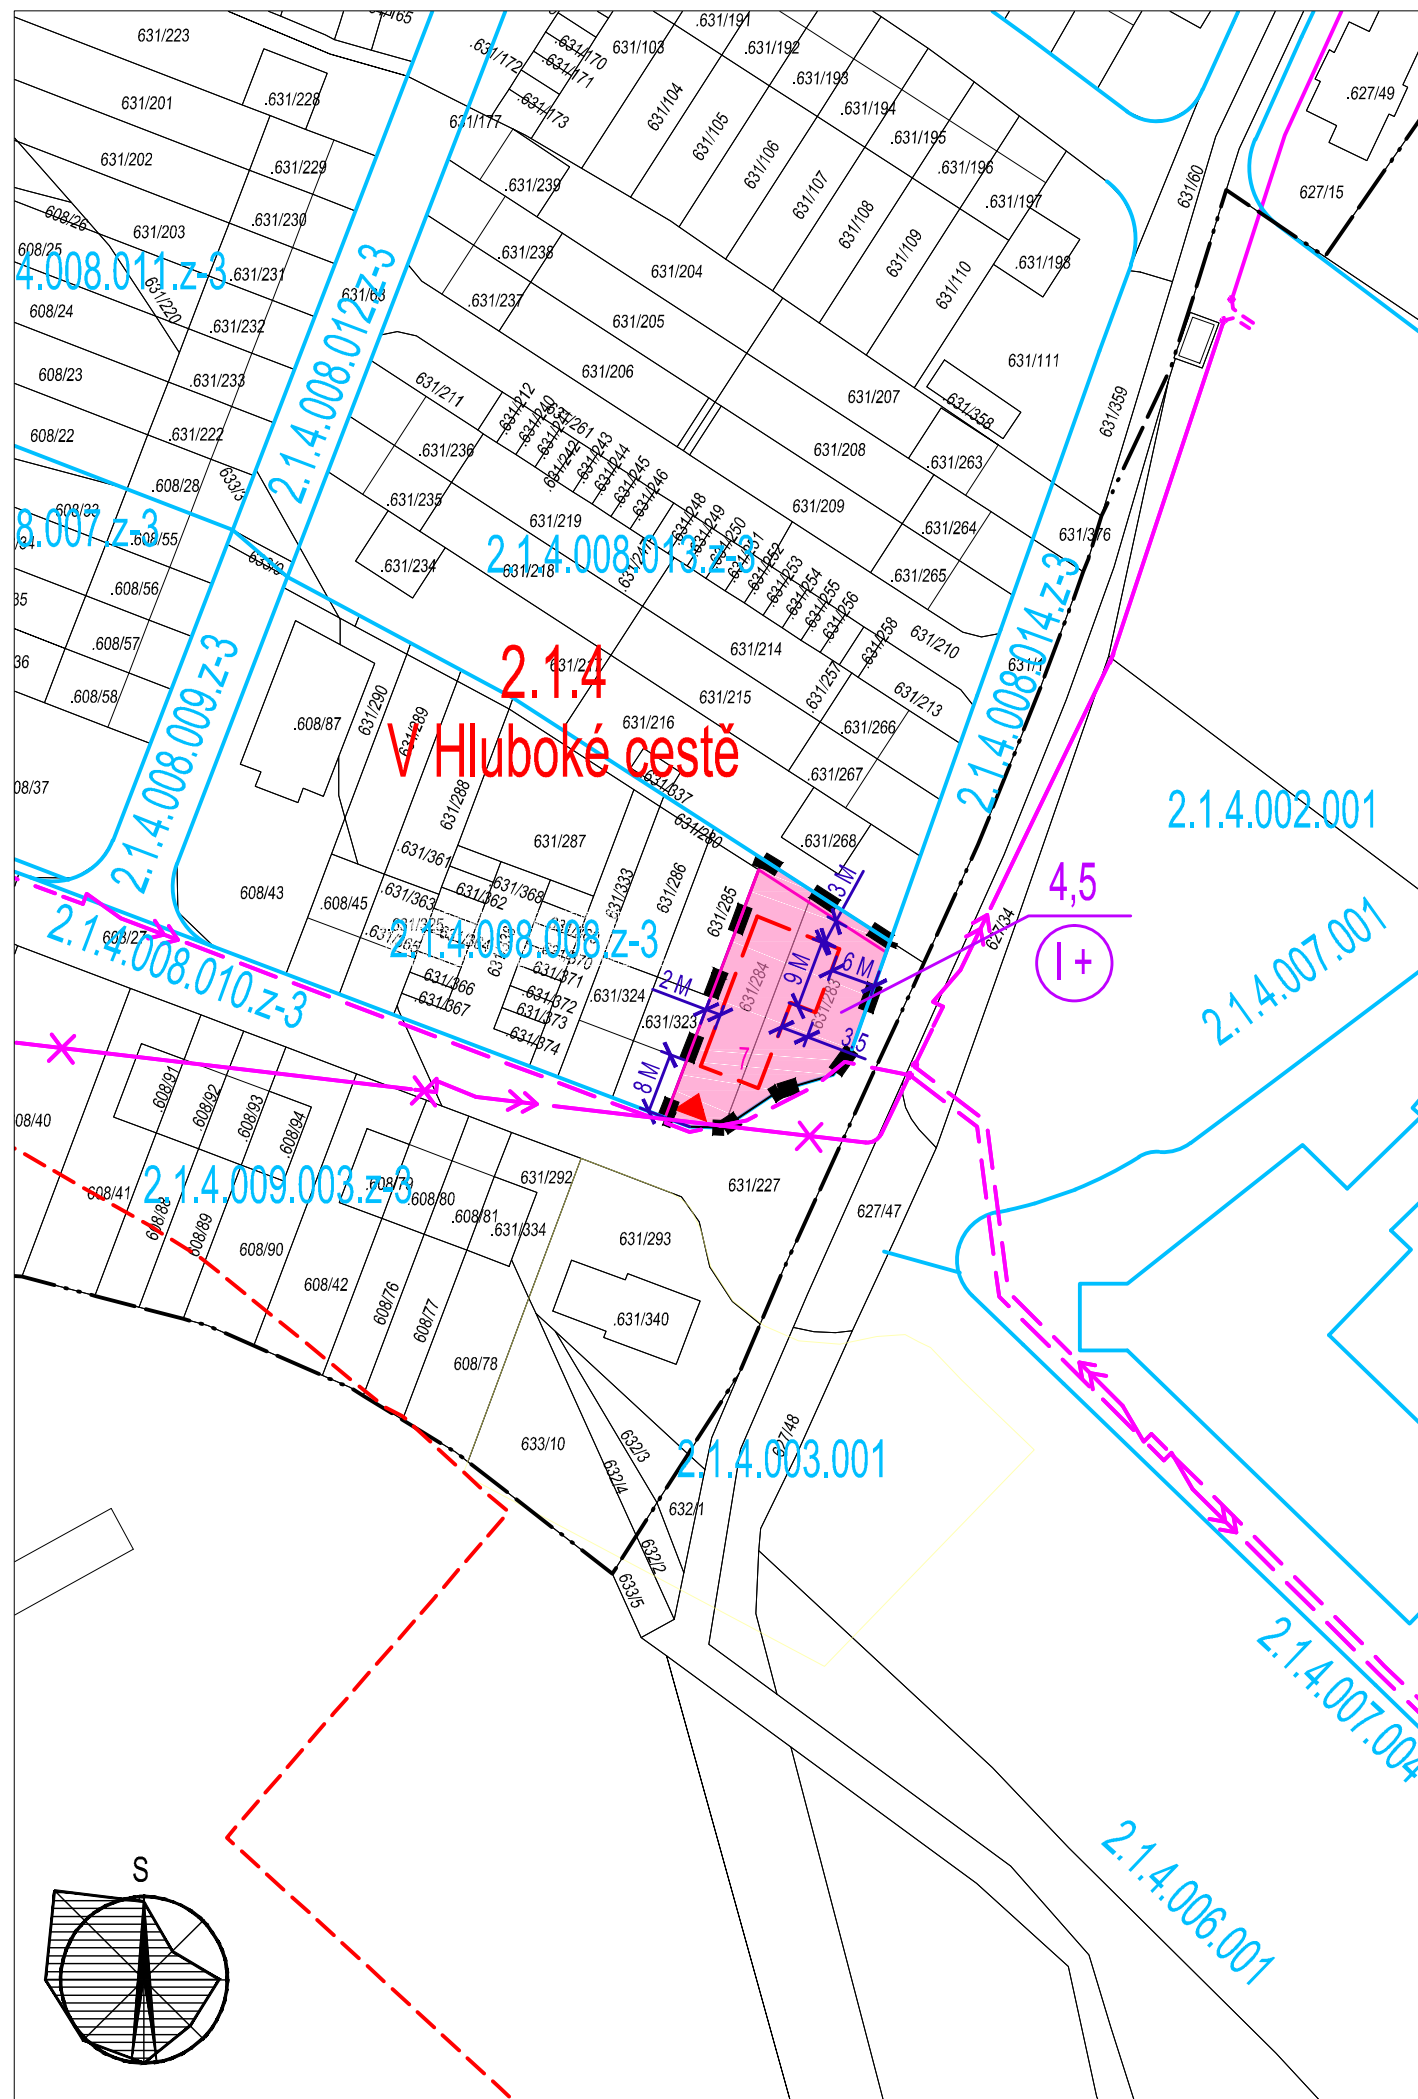

Změna č.4 REGULAČNÍHO PLÁNU
"Suché Vrbné - V Hluboké cestě"
k.ú. České Budějovice 5
HLAVNÍ VÝKRES
M 1:1000

LEGENDA :

HRANICE A ZNAČENÍ

- | | |
|---|--|
|  | HRANICE ŘEŠENÉ PLOCHY změny č.4 RP |
|  | HRANICE A ČÍSLO LOKALITY (DLE ÚP České Budějovice) |
|  | NÁZEV LOKALITY |
|  | HRANICE A POPIS BLOKŮ |
|  | HRANICE POZEMKŮ DLE KN MAPY |
|  | HRANICE POZEMKŮ REGULAČNÍHO PLÁNU |
|  | HRANICE ZASTAVĚNÉHO ÚZEMÍ |
|  | PARCELNÍ ČÍSLO |
|  | ČÍSLO PARCELY (ZM.Č.3 RP) |

PLOCHY S ROZDÍLNÝM ZPŮSOBEM VYUŽITÍ

- 
- ZASTAVITELNÉ ÚZEMÍ PRO BYDLENÍ INDIVIDUÁLNÍ

ZÁSOBOVÁNÍ EL. ENERGÍÍ

- | STAV | NÁVRH | |
|------|-------|--|
| | | TRASA KABELU VN 22 kV - KE ZRUŠENÍ (ZM.Č.3 RP) |
| | | TRASA KABELU VN 22 kV - KE ZRUŠENÍ (ZM.Č.3 RP) |

OBJEMOVÁ REGULACE A VÝŠKA ZÁSTAVBY

- | STAV | |
|------|----------------------------------|
| I | STANOVENÝ POČET PLNÝCH PODLAŽÍ |
| + | MOŽNOST VYUŽITÍ PODKROVÍ |
| 4,5 | VÝŠKA ŘÍMSY OD UPRAVENÉHO TERÉNU |

PROSTOROVÁ REGULACE

- | STAV | NÁVRH ZMĚNY | |
|---|-------------|--|
|  | | STAVEBNÍ HRANICE
HLAVNÍ VSTUP A VJEZD |

Záznam o účinnosti	
Vydávající správní orgán: Zastupitelstvo města České Budějovice	Datum nabytí účinnosti:
Oprávněná úřední osoba pořizovatele: jméno a příjmení: Ing. Luboš Lacina funkce: Vedoucí odboru územního plánování Magistrátu města České Budějovice podpis:	Otisk úředního razítka pořizovatele

PŘÍLOHA č.1

BRŮHA
KRAMPERA
ARCHITEKTI

VEDOUČÍ PROJEKTANT

ING. ARCH. J. BRŮHA

ZODPOVĚDNÝ PROJEKTANT

ING. ARCH. J. BRŮHA
ING. V. KRAMPERA

KRESLIL

ING. V. PICKOVÁ

POŘIZOVATEL

MAGISTRÁT MĚSTA Č.BUDĚJOVICE ODBOR ÚZEMNÍHO PLÁNOVÁNÍ

OBJEDNATEL

Novotný Zdeněk a Novotná Iveta, Pohůrecká 2626/9a, 370 06 České Budějovice

AKCE

ZMĚNA Č. 4 REGULAČNÍHO PLÁNU
"SUCHÉ VRBNÉ - V HLUBOKÉ CESTĚ"

ČÍSLO VÝKRESU

1.1

ČÍSLO PARÉ

VÝKRES

HLAVNÍ VÝKRES

STUPEŇ NÁVRH PO VP DLE § 68 SZ

MĚŘITKO 1: 1 000

DATUM 01/2017

FORMÁT 2xA4

ČÍSLO ZAKÁZKY 15-036.2.1