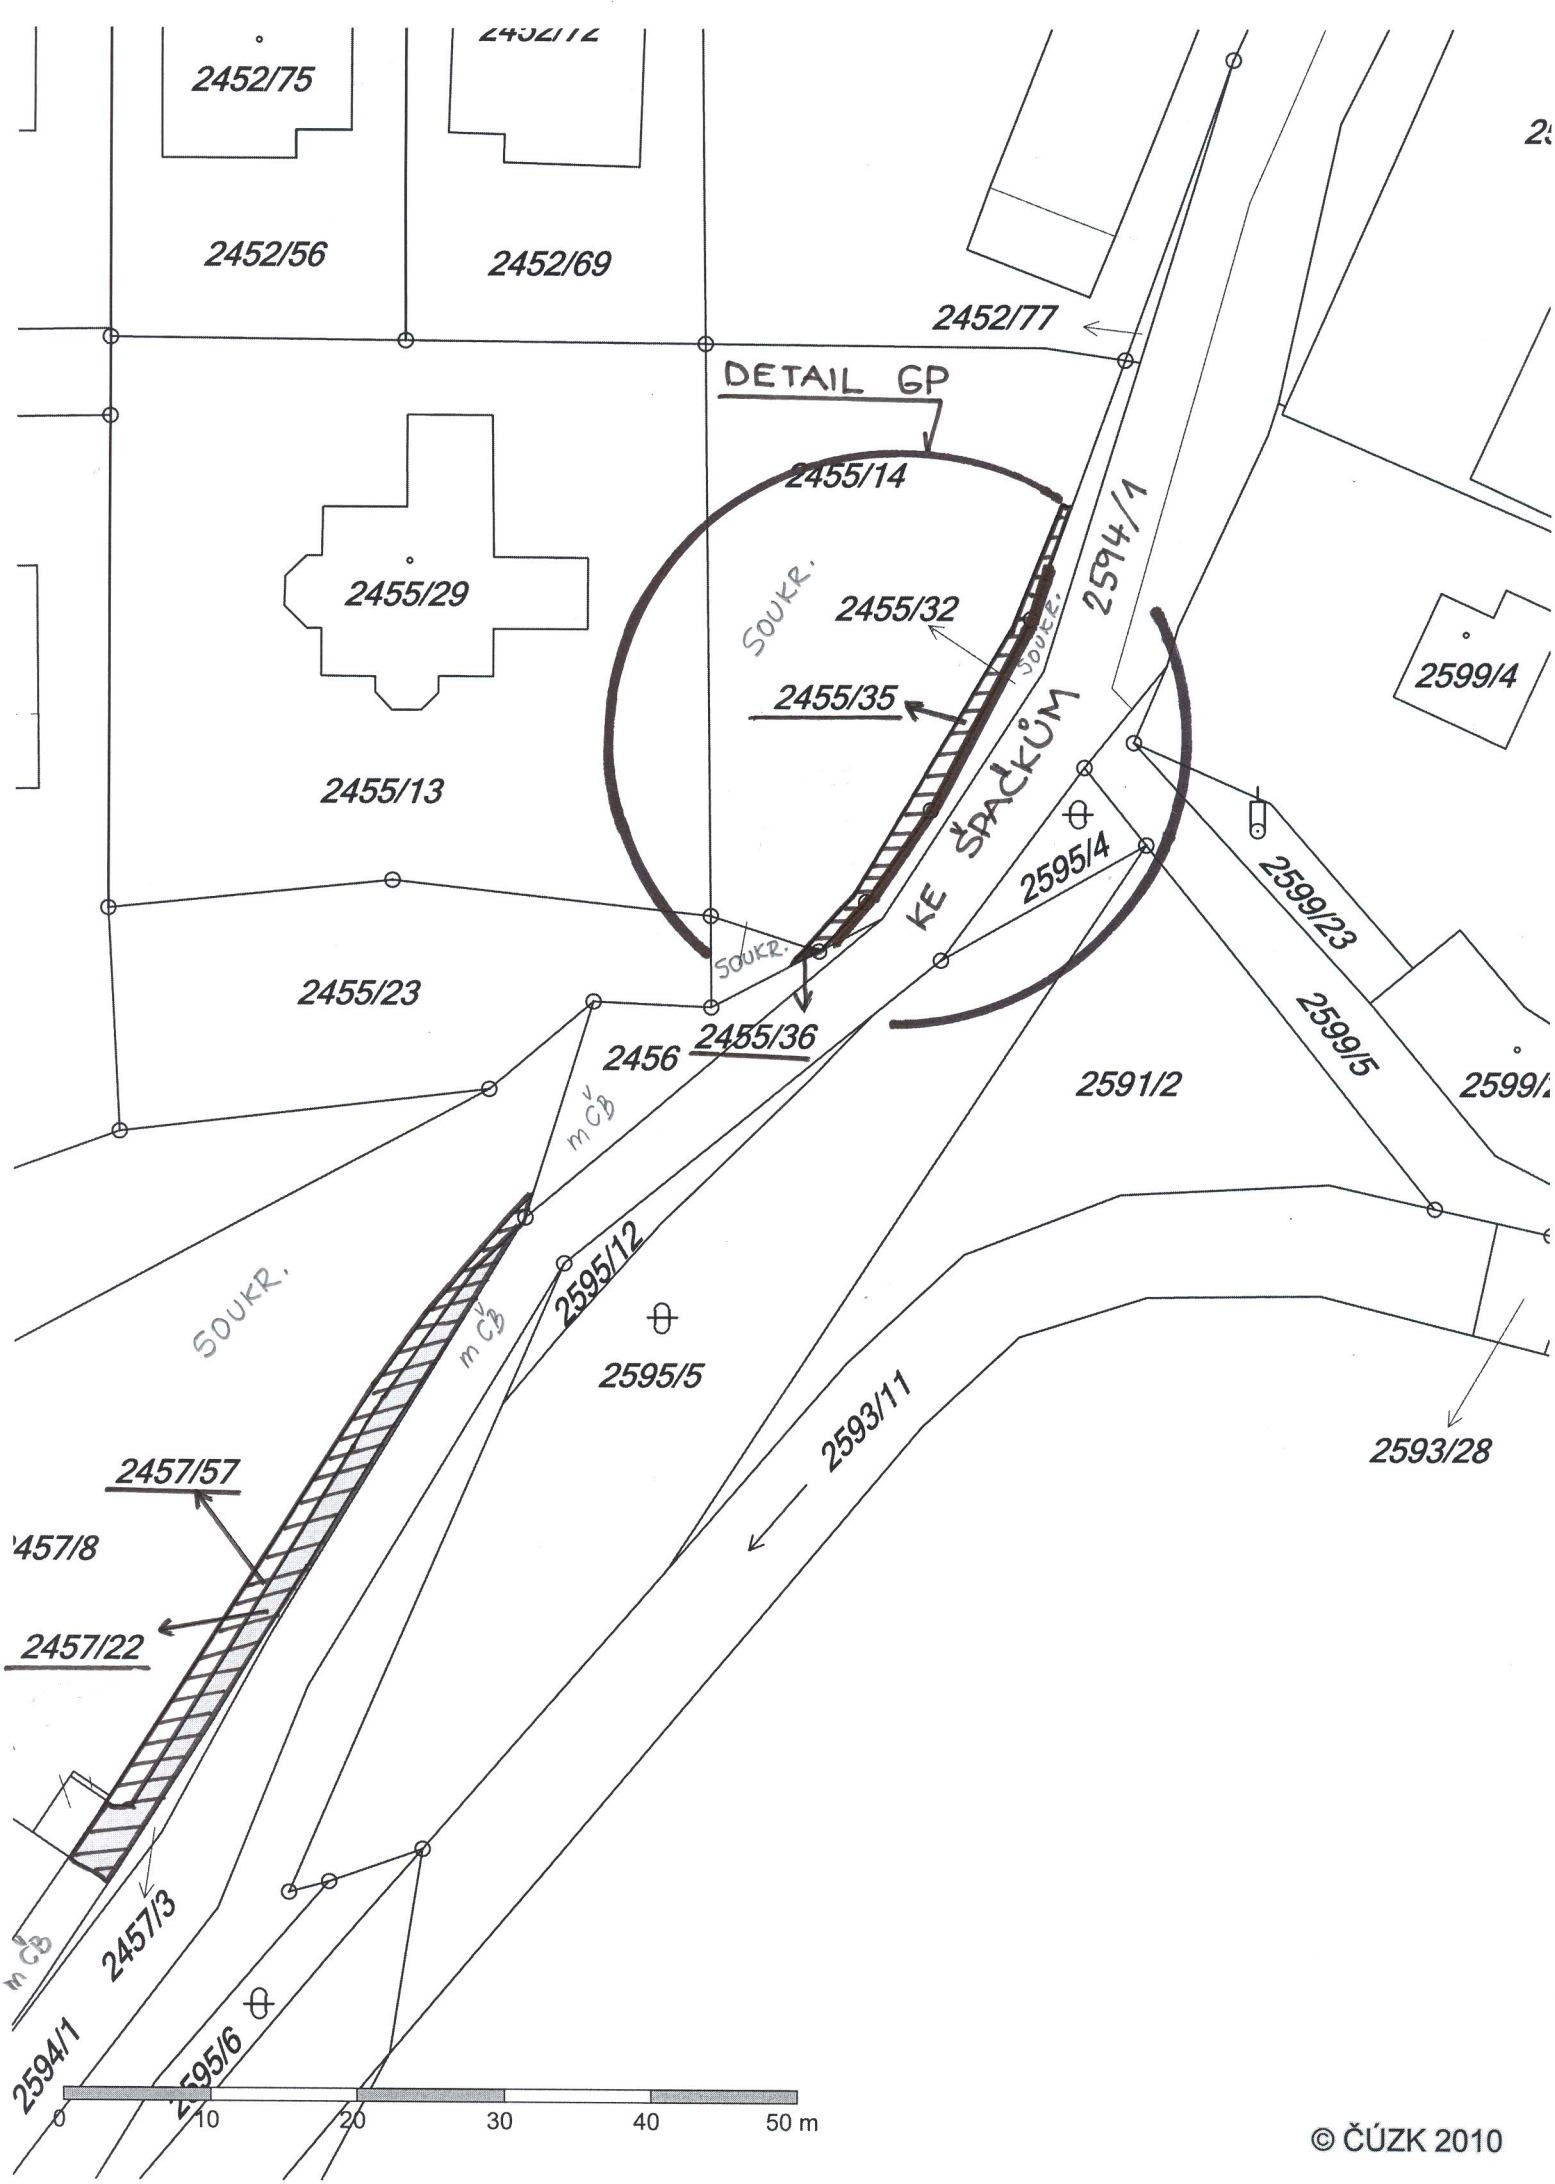
2452/75
2452/72
2452/56
2452/69
2452/77
DETAIL GP
2455/14
2455/29
SOUKR.
2455/32
2455/35
2455/13
2455/23
2455/36
2456
2594/1
KE ŠPAČKÁM
2595/4
2599/4
2599/23
2599/5
2591/2
2599/
m ČB
2595/12
2595/5
SOUKR.
2593/11
2593/28
2457/57
2457/8
2457/22
2457/3
2595/6
0
10
20
30
40
50 m

© ČÚZK 2010