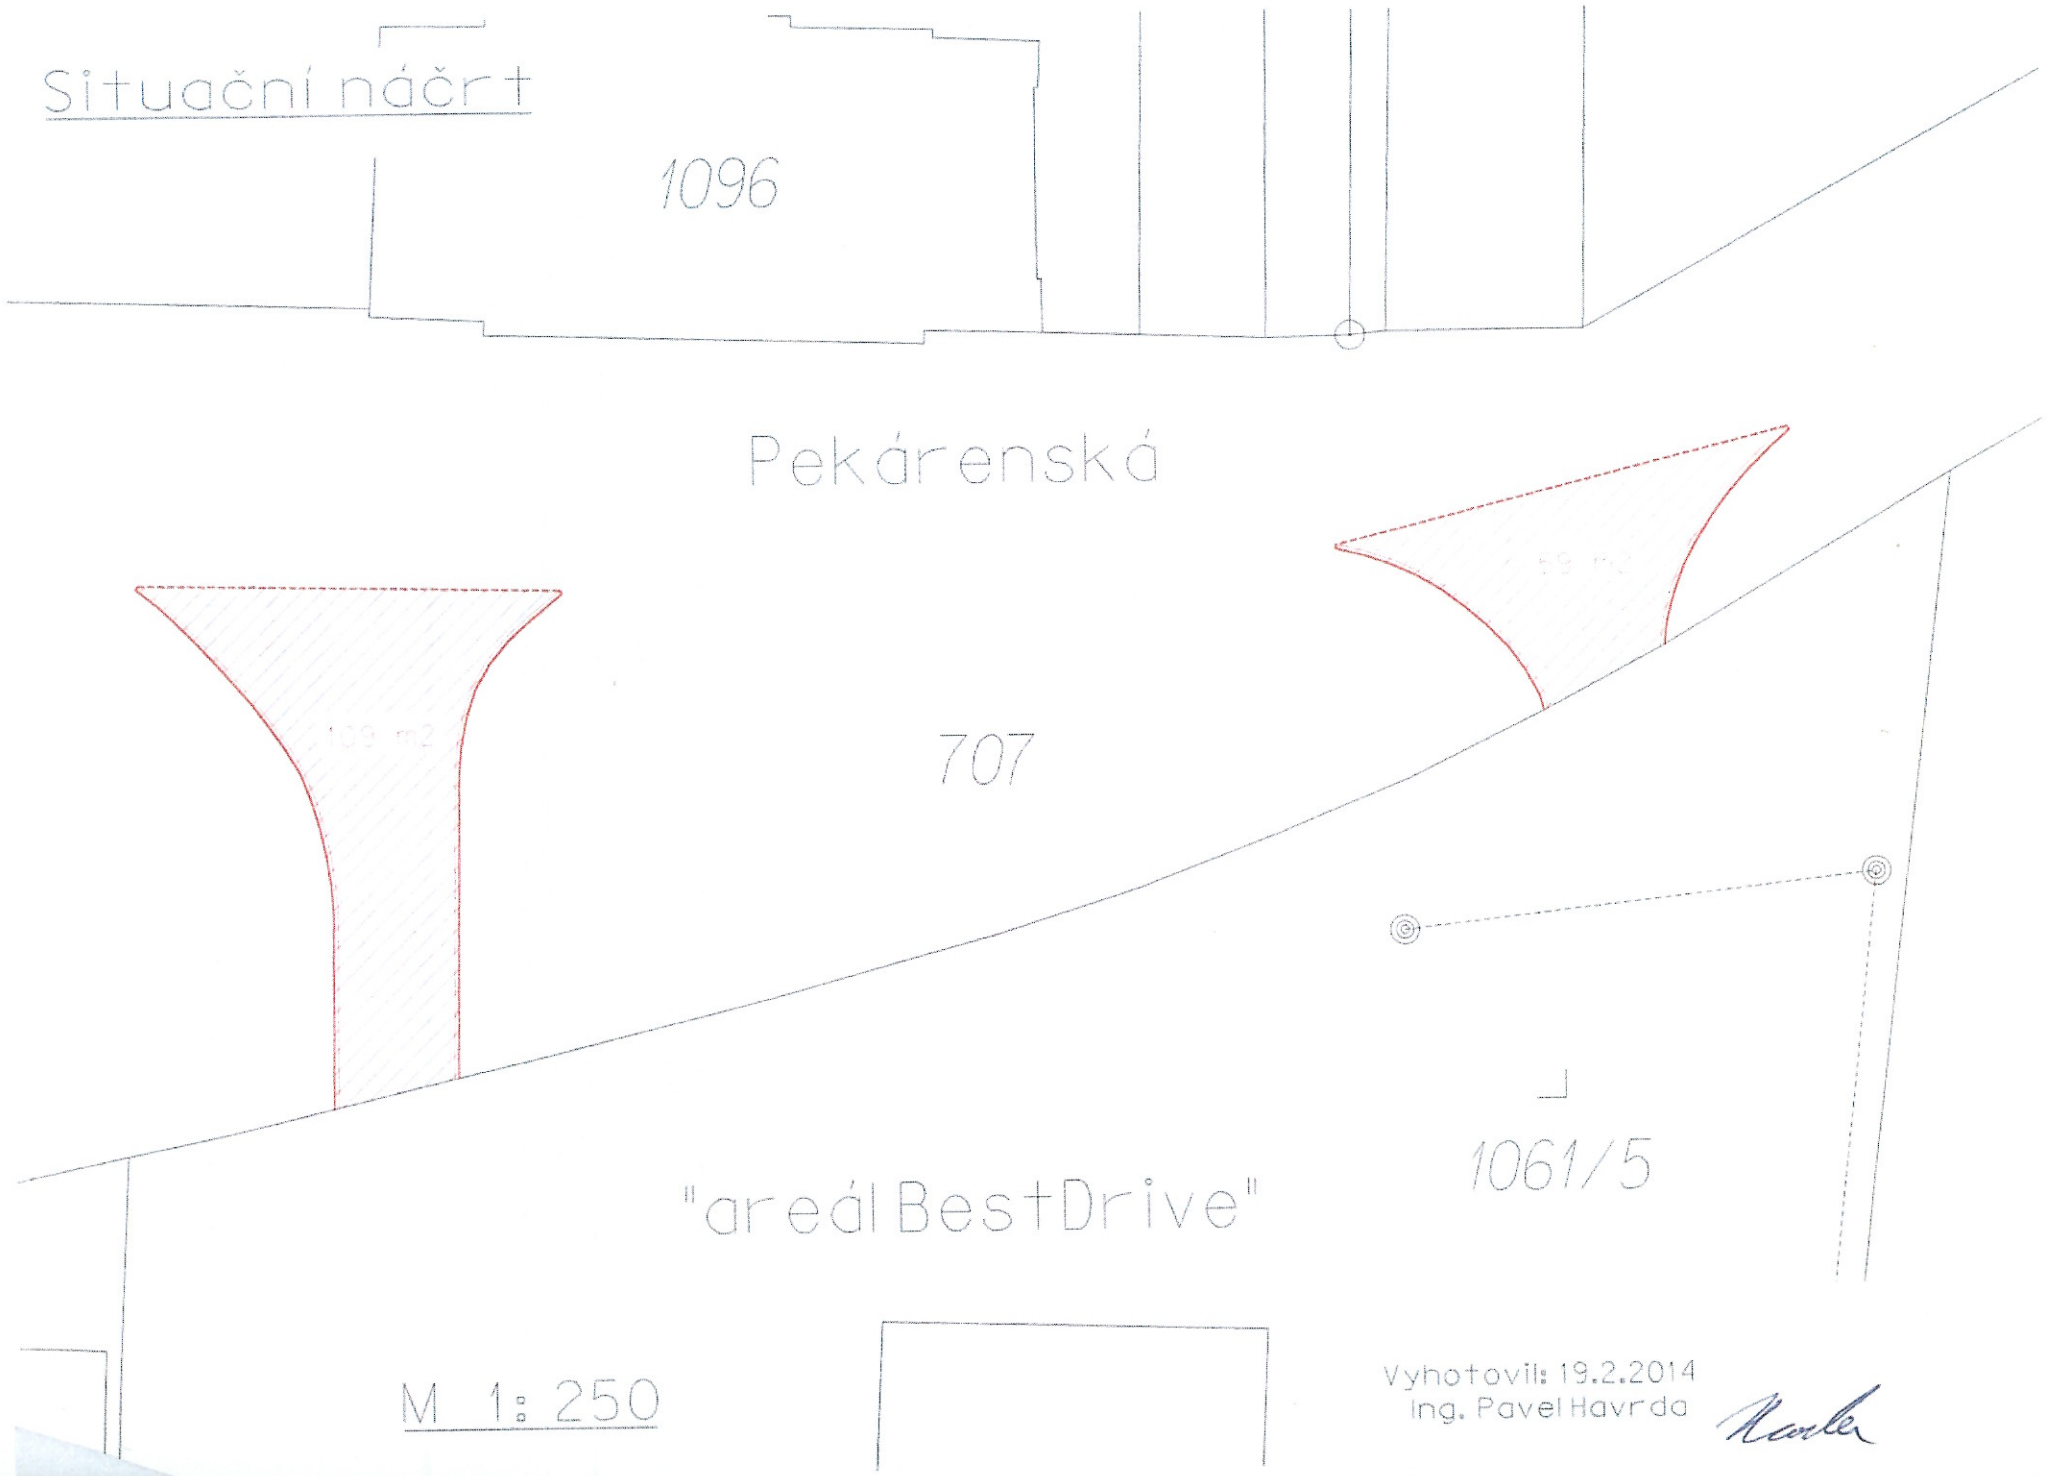

Situační náčrt
1096
Pekárenská
59 m2
109 m2
707
1061/5
"areál BestDrive"
M 1: 250
Vyhotovil: 19.2.2014
Ing. Pavel Havrda