


Návrh na pořízení změny ÚPnM České Budějovice
v lokalitách U Čertíka a Na Světlících
v k.ú. České Budějovice 3 a 4

situace nad ÚPnM



Legenda

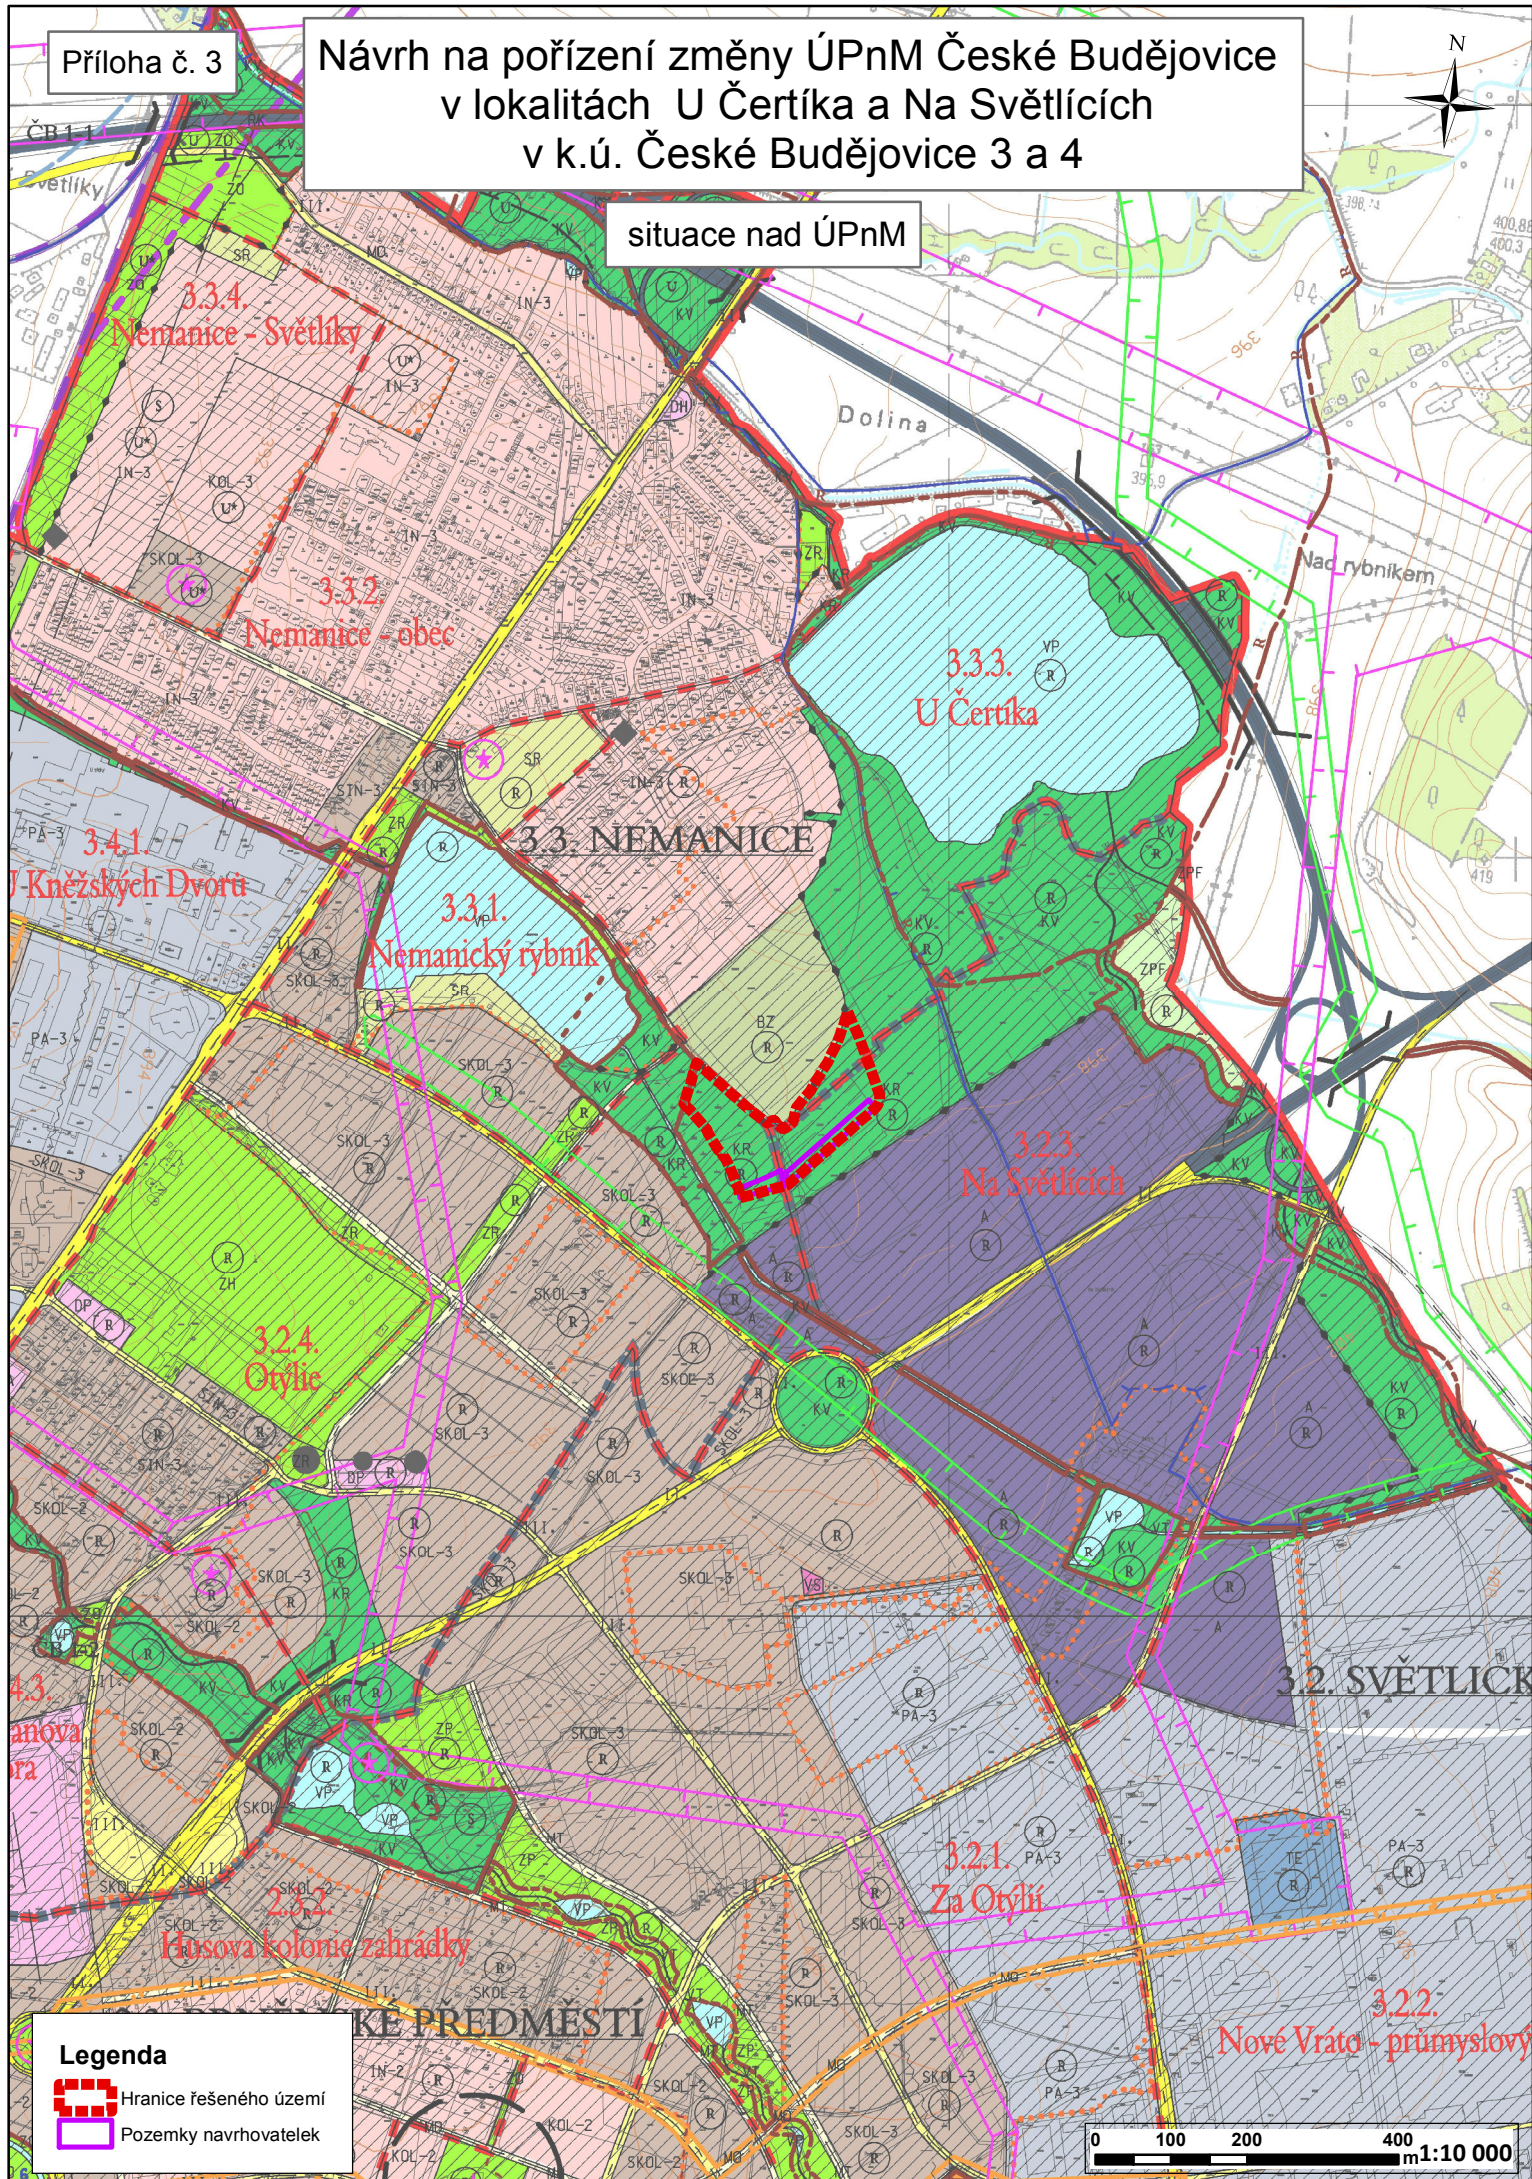

Hranice řešeného území



Pozemky navrhovatelek

0 100 200 400 m 1:10 000