
PŘEHLEDNÁ SITUACE
SCHEMA

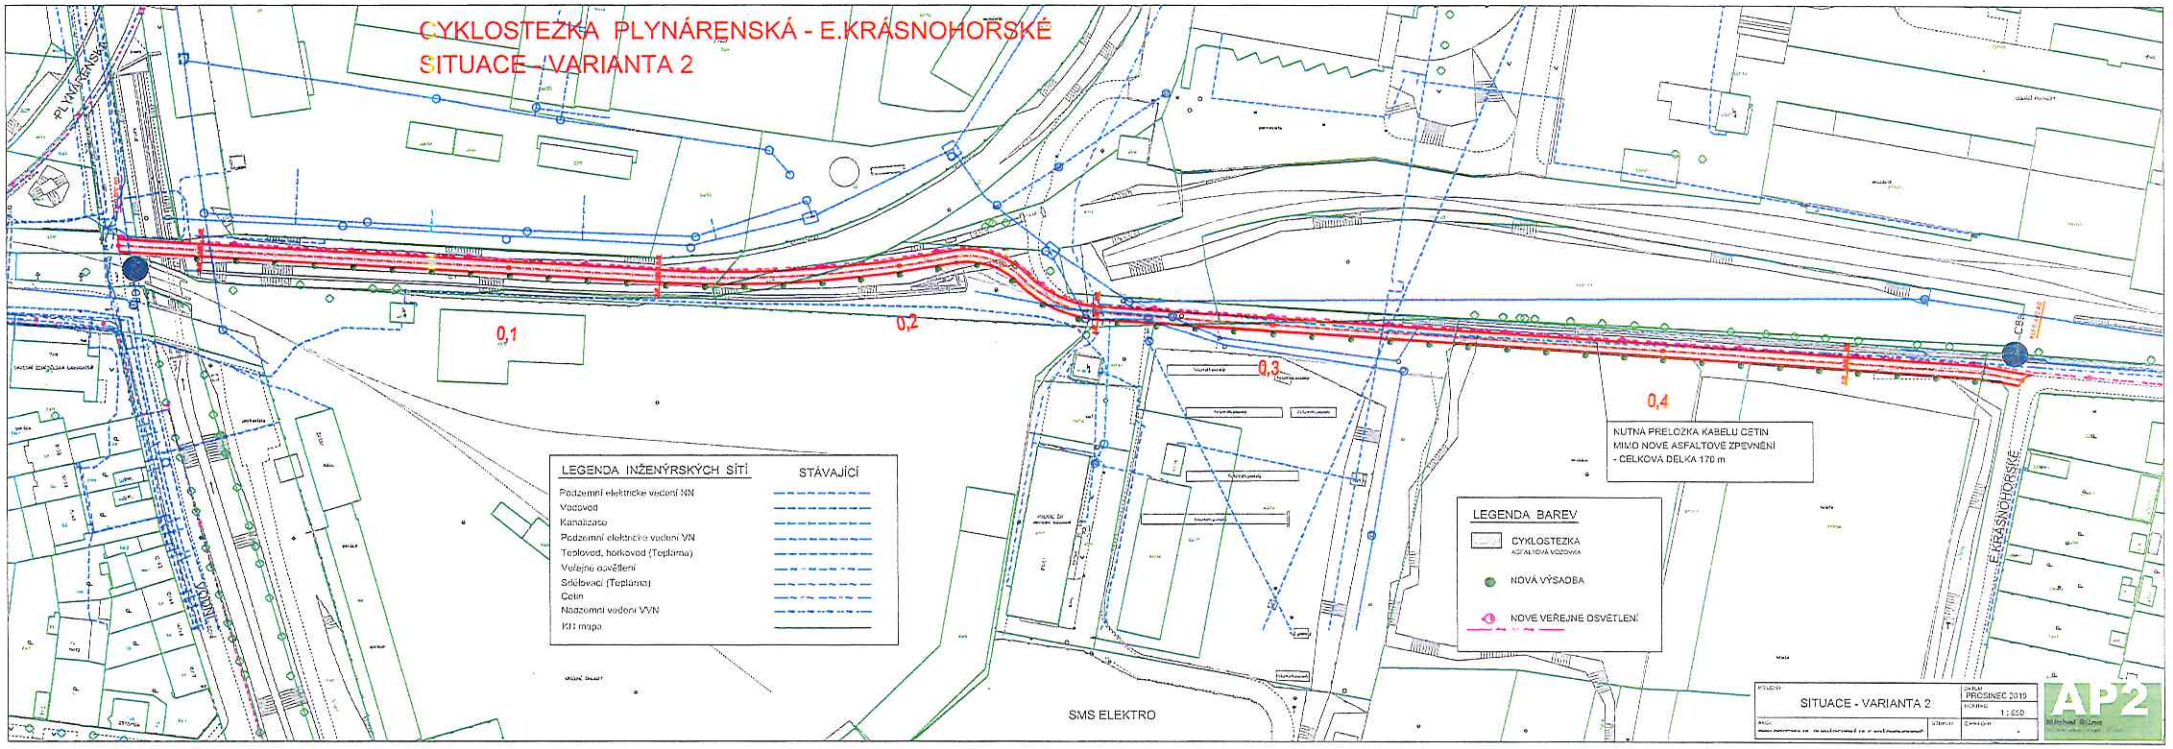

PŘÍLOHA: PŘEHLEDNÁ SITUACE		DATUM: PROSINEC 2019	
		MĚŘÍTKO: SCHEMA	
AKCE: CYKLOSTEZKA UL. PLYMÁRENSKÁ-UL.E.KRÁSNOHORSKÉ	STUPEŇ:	Č.PŘÍLOHY: 2.	

AP2
Michael Čihař
Tř.5. května 629, Včelná 373 82
IČ: 714 33 201


CYKLOSTEZKA PLYNÁRENSKÁ - E.KRÁSNOHORSKÉ
SITUACE - VARIANTA 2
PLYNÁRENSKÁ
E.KRÁSNOHORSKÉ
0,1
0,2
0,3
0,4
NUTNÁ PRELOŽKA KABELU ČETIN
MIMO NOVÉ ASFALTOVÉ ZPEVNĚNÍ
- CELKOVÁ DÉLKA 170 m
LEGENDA INŽENÝRSKÝCH SÍTÍ
STÁVAJÍCÍ
Podzemní elektrické vedení NN
Vodovod
Kanalizace
Podzemní elektrické vedení VN
Teplovod, horkovod (Teplárna)
Veřejné osvětlení
Sdělovací (Teplárna)
Celin
Nadzemní vedení VVN
Katastrální mapa
LEGENDA BAREV
CYKLOSTEZKA
ASFALTOVÁ VOZOVKA
NOVÁ VÝSADBA
NOVÉ VEŘEJNÉ OSVĚTLENÍ
SMS ELEKTRO
SITUACE - VARIANTA 2
PROSINEC 2019
1:650
AP2