
Příloha č. 3

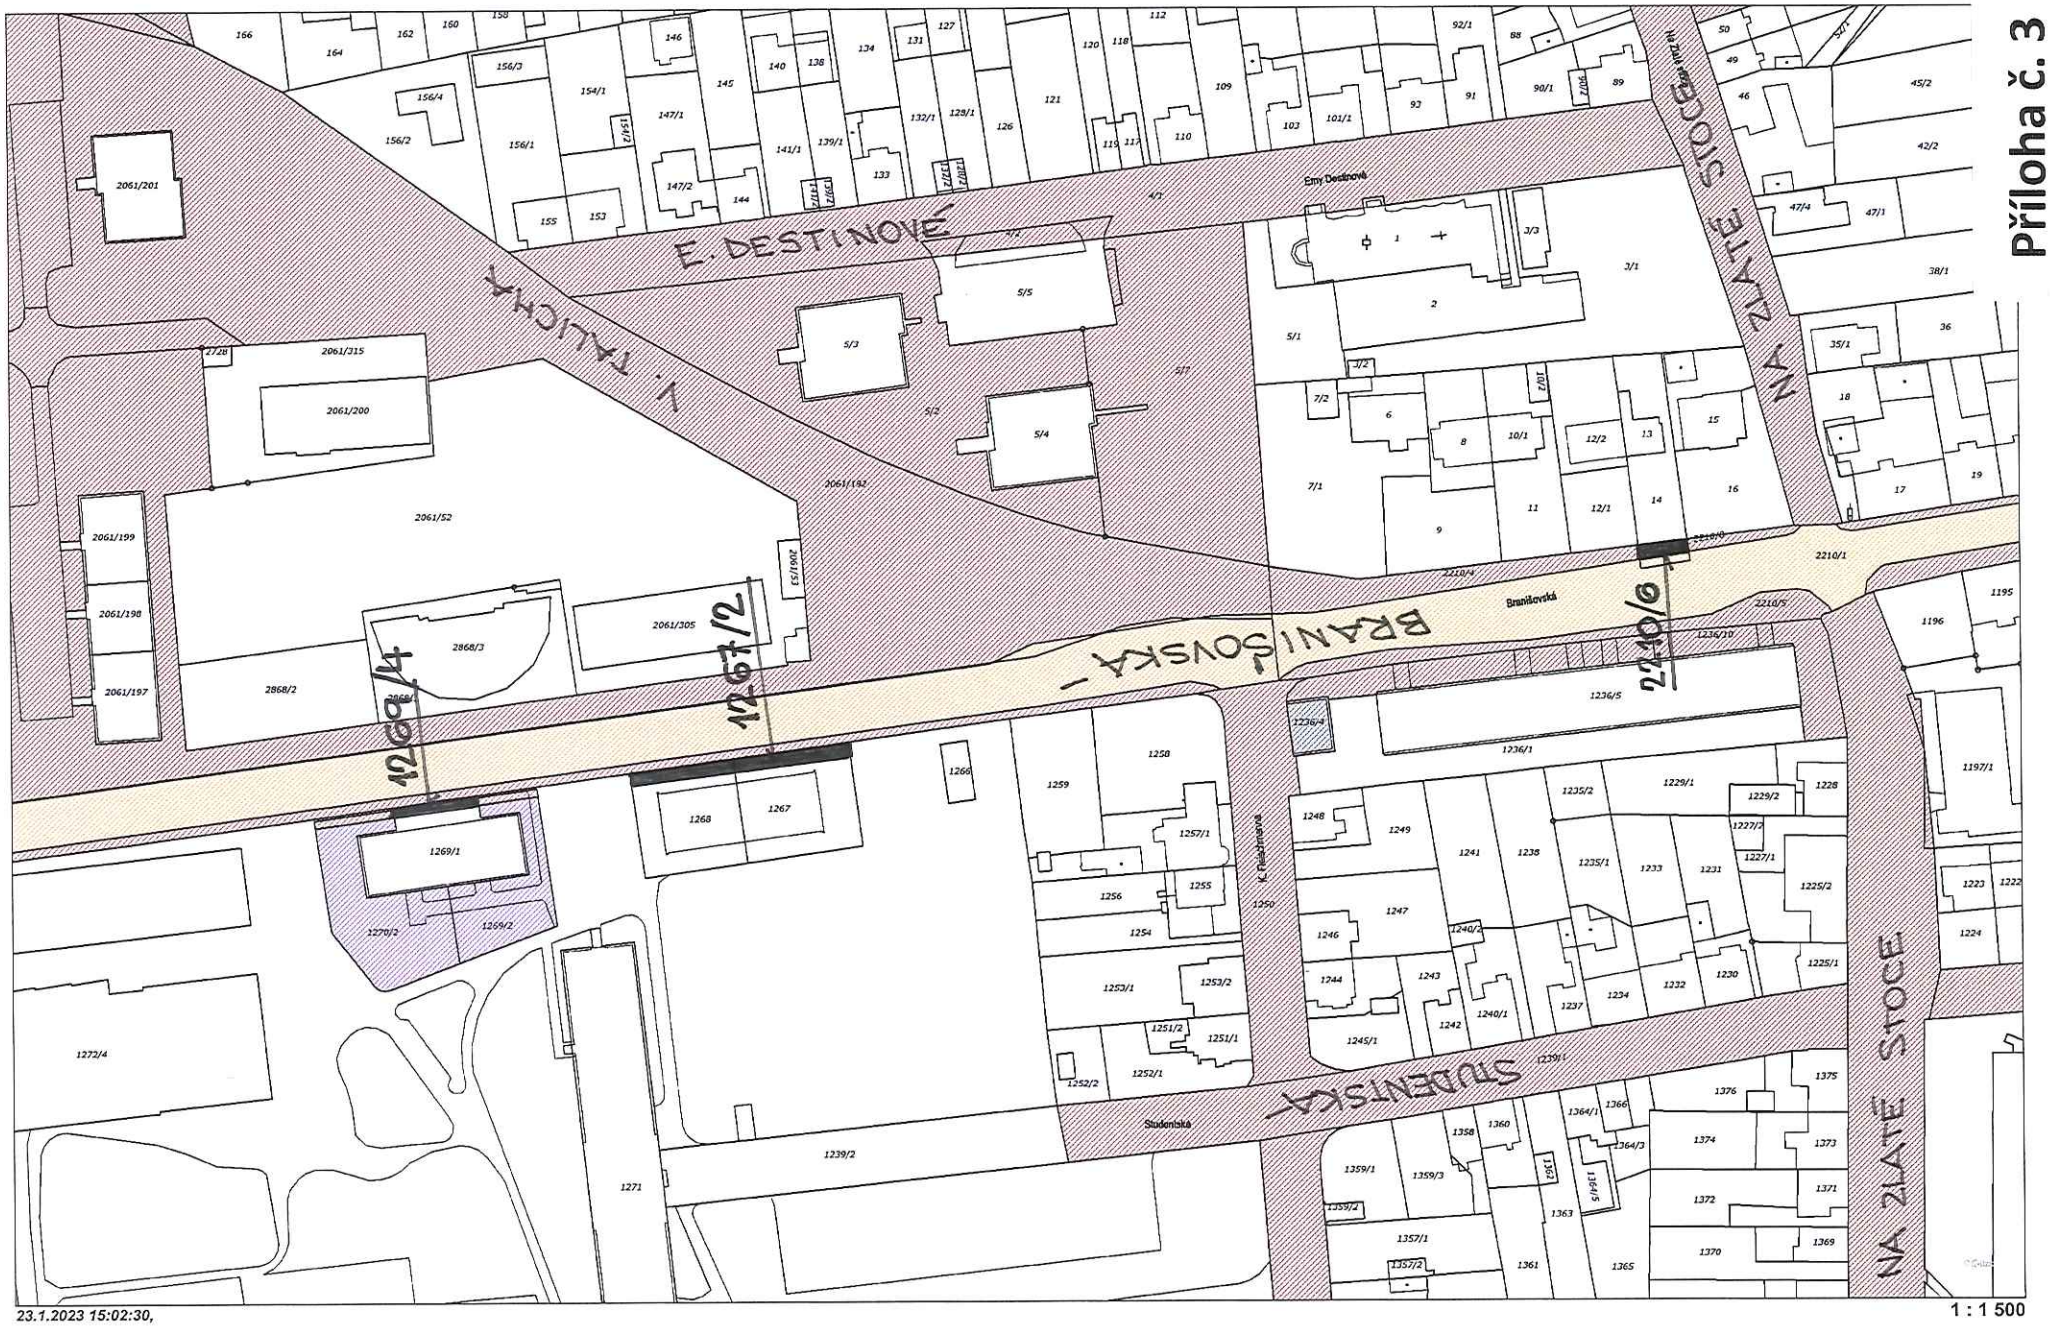

23.1.2023 15:02:30,

1 : 1 500