



PŘEHLEDNÁ SITUACE M 1:5000

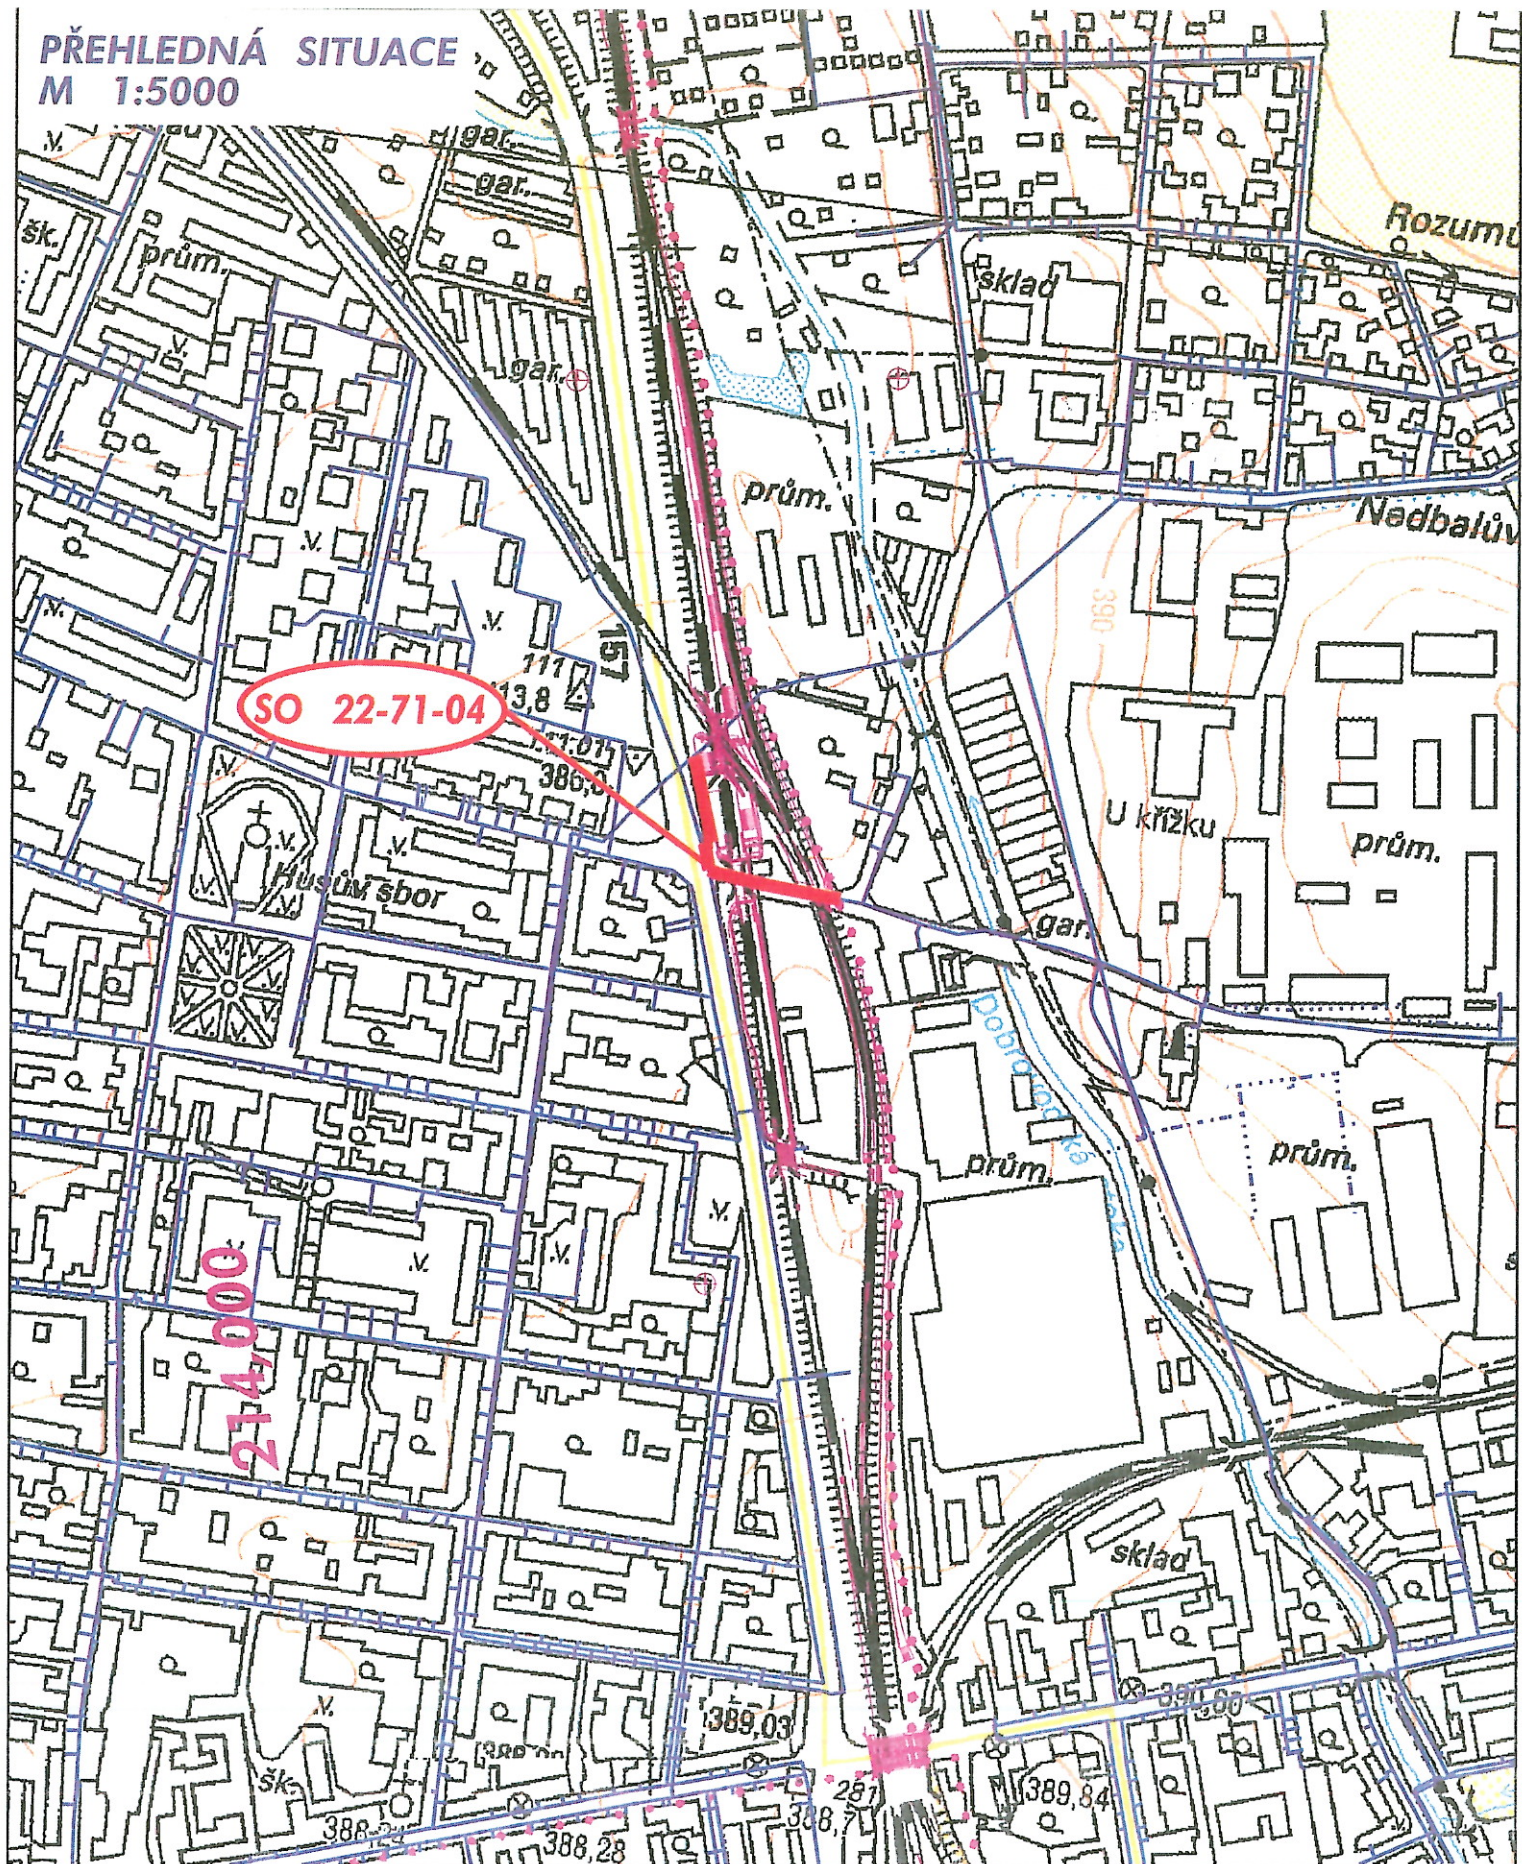


LEGENDA:

- SO 22-71-04 - přeložka vodovodu ul. Pekárenská a Nádražní
- stávající vodovod
- stavba "Modernizace trati České Budějovice - Nemanice I"
- související stavby

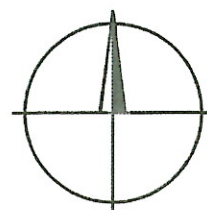


PŘEHLEDNÁ SITUACE M 1:5000

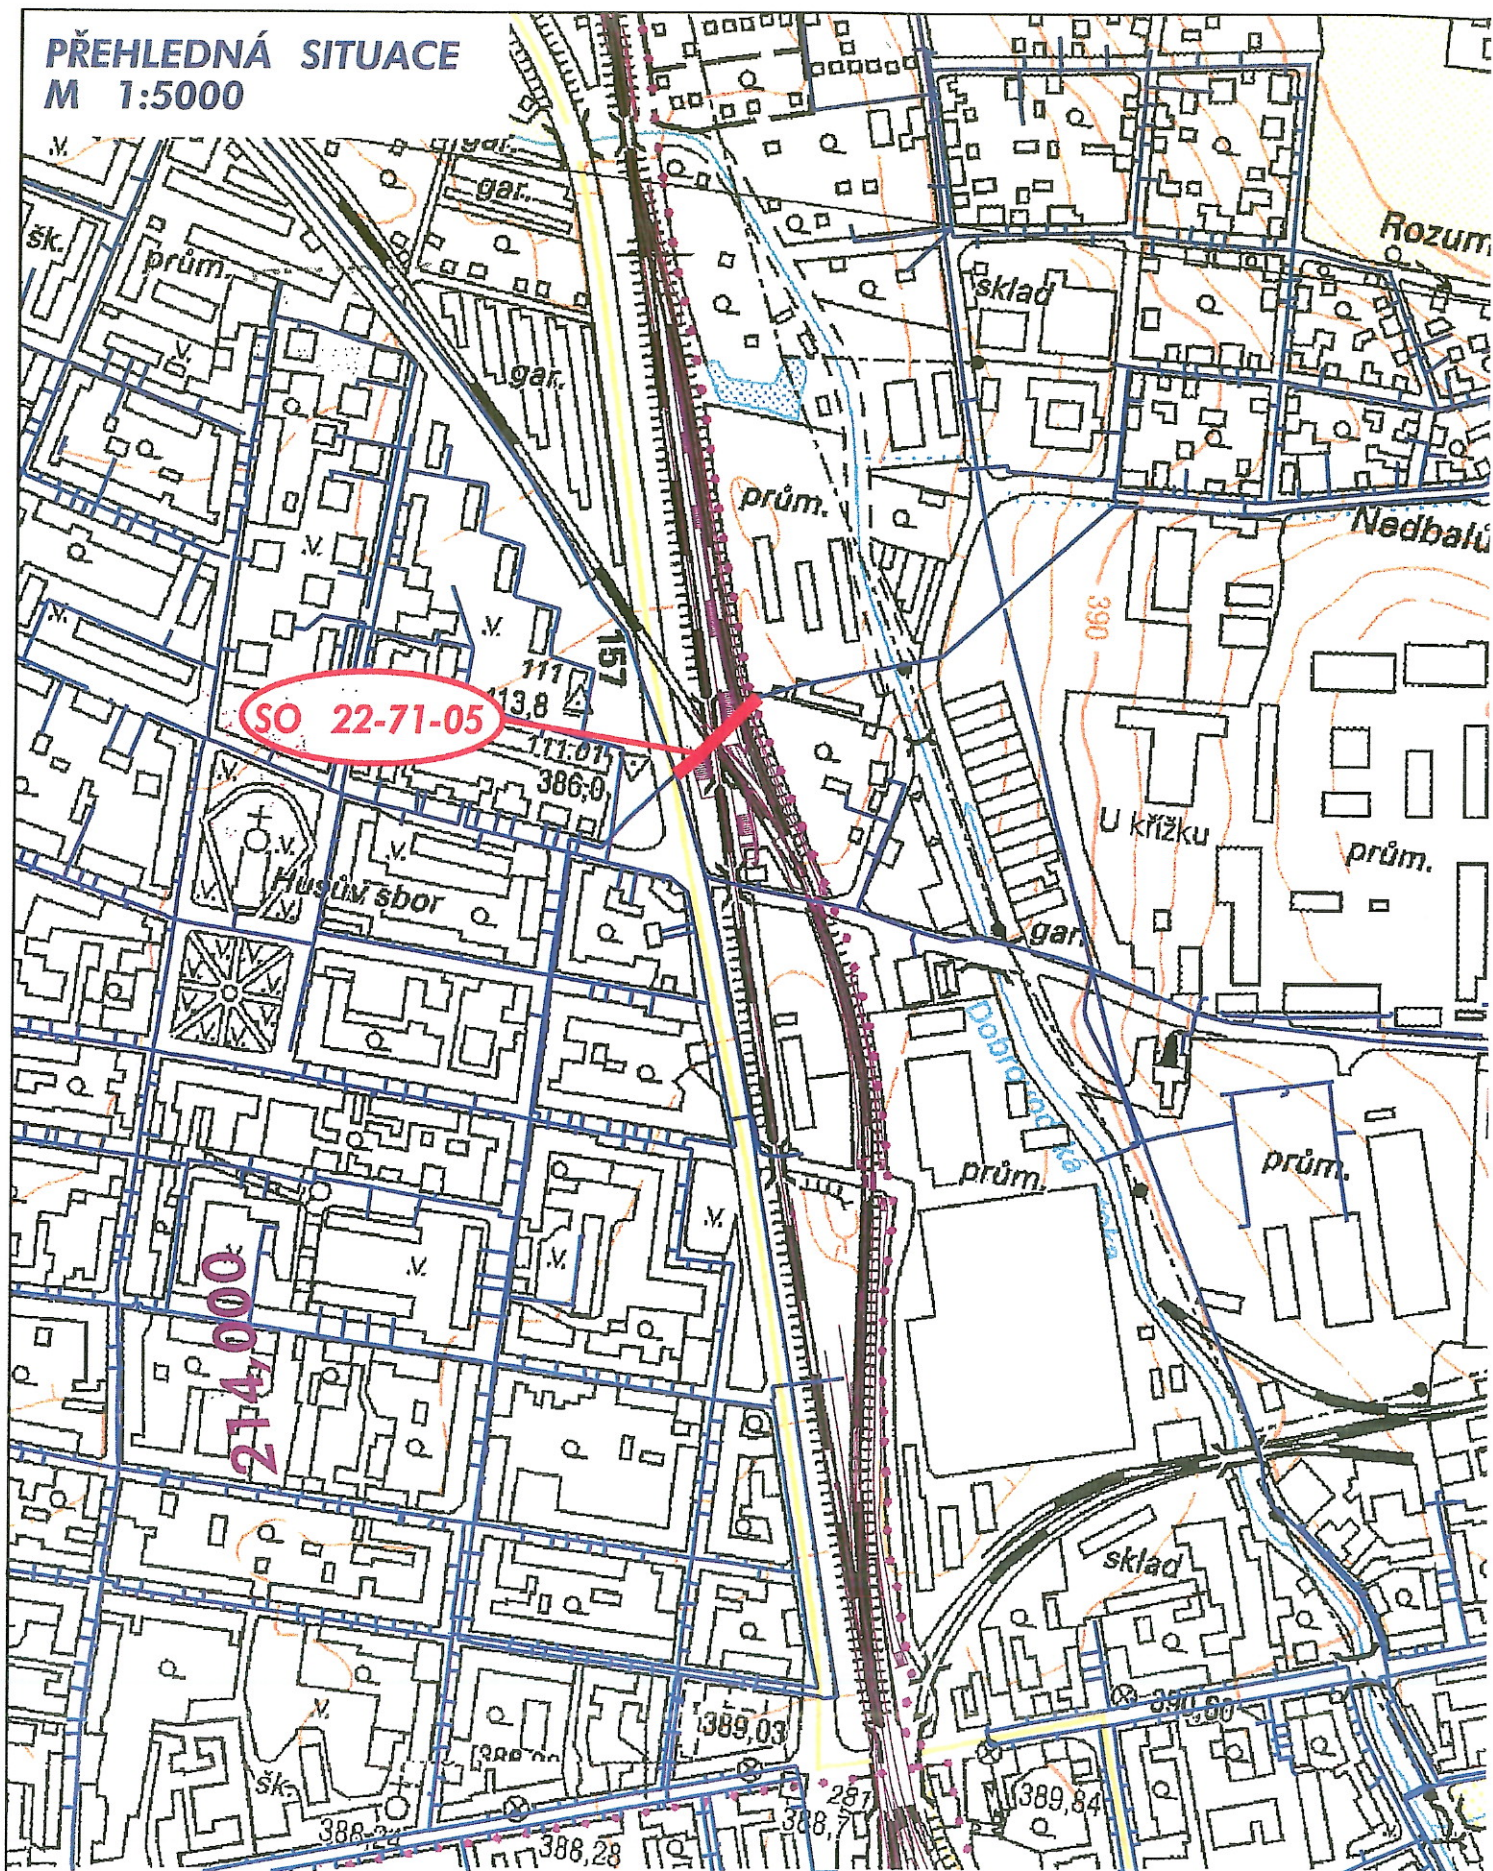

LEGENDA:


- SO 22-71-05 - přeložka vodovodu km 214,393
- stávající vodovod
- stavba "Modernizace trati České Budějovice - Nemanice I"
- související stavby

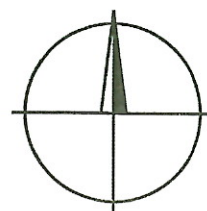

BUDEJOY
1500



PŘEHLEDNÁ SITUACE M 1:5000

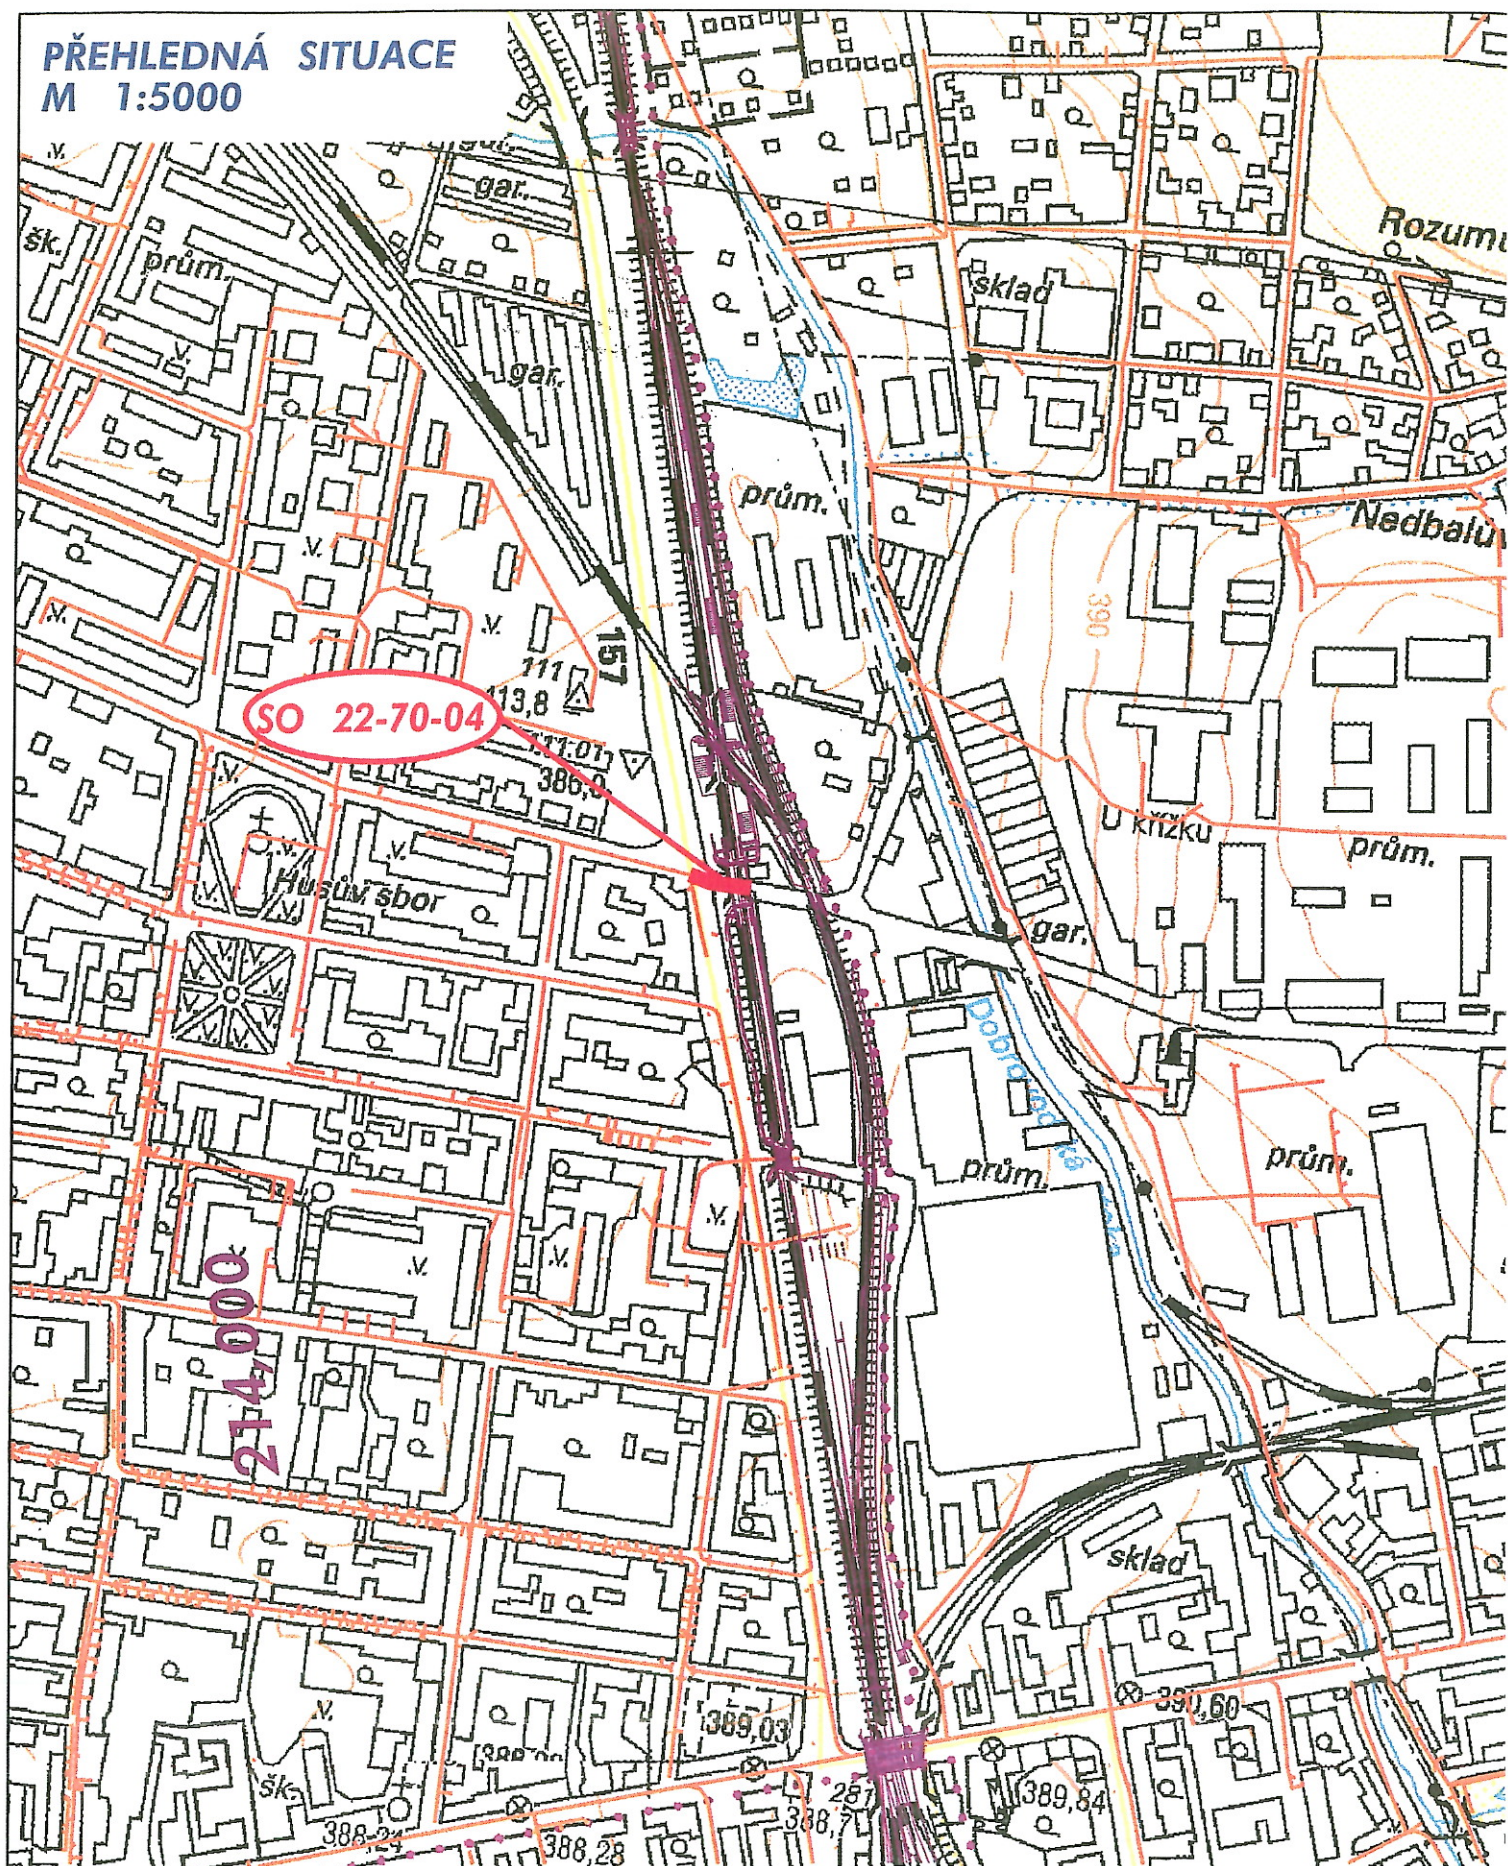

LEGENDA:

- SO 22-70-04 - přeložka kanalizace ul. Pekárenská
- stávající kanalizace
- stavba "Modernizace trati České Budějovice - Nemanice I"
- související stavby

