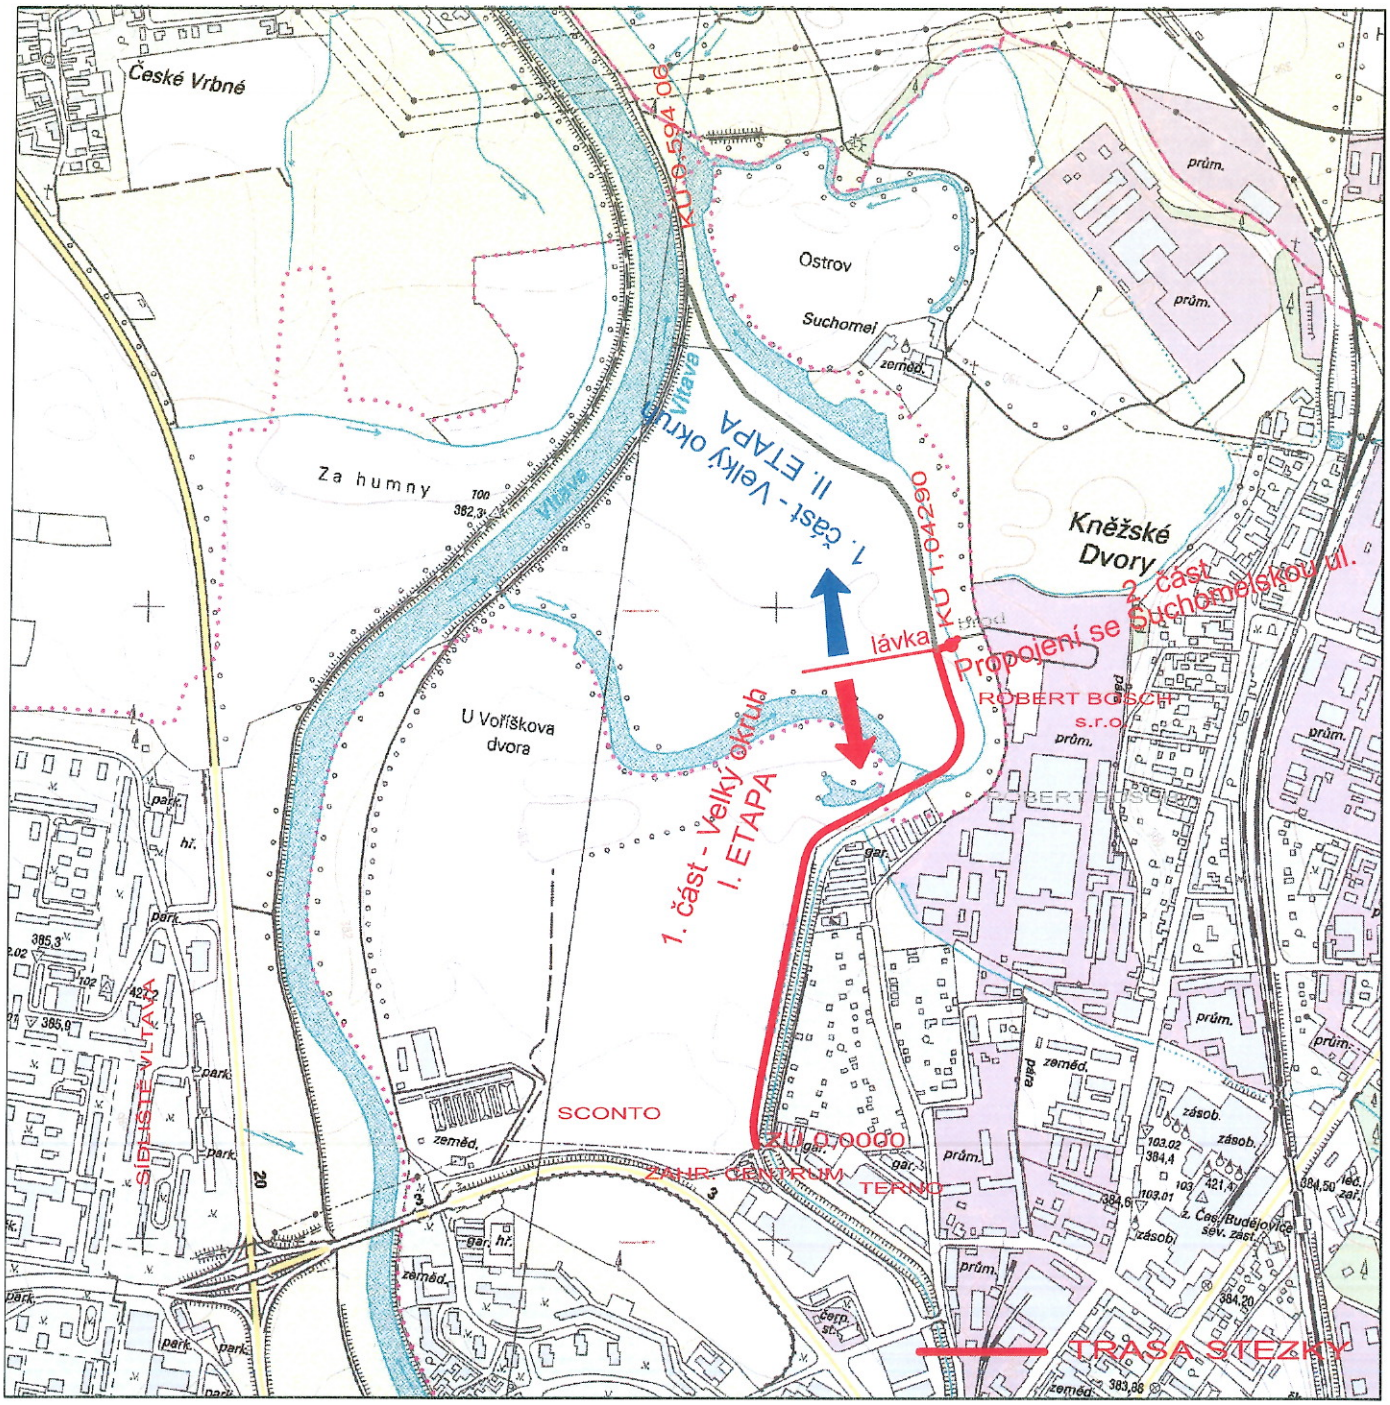


ZHOTOVITEL : ZESA s.r.o. L.B. Schneidera 414/2, 370 01 České Budějovice tel: +420 386 322 909, web: www.zesa.cz			AUTORIZAČNÍ RAZÍTKO :
KRESLIL : Lenka Vojtová	ZODP. PROJEKTANT : Lenka Vojtová	SCHVÁLIL : Ing. Radek Lukeš	
OBJEDNATEL : Statutární město České Budějovice			STUPEŇ DOK. : DÚR
PROJEKT : CYKLOSTEZKA SUCHOMELSKÁ			Č. ZAKÁZKY : 10/23
			DATUM : 08/2017
			FORMÁT :
			MĚŘÍTKO :
OBJEKT :			Č. PŘÍLOHY :
PŘÍLOHA : SITUAČNÍ VÝKRES ŠIRŠÍCH VZTAHŮ			Č. PARÉ : C.1