


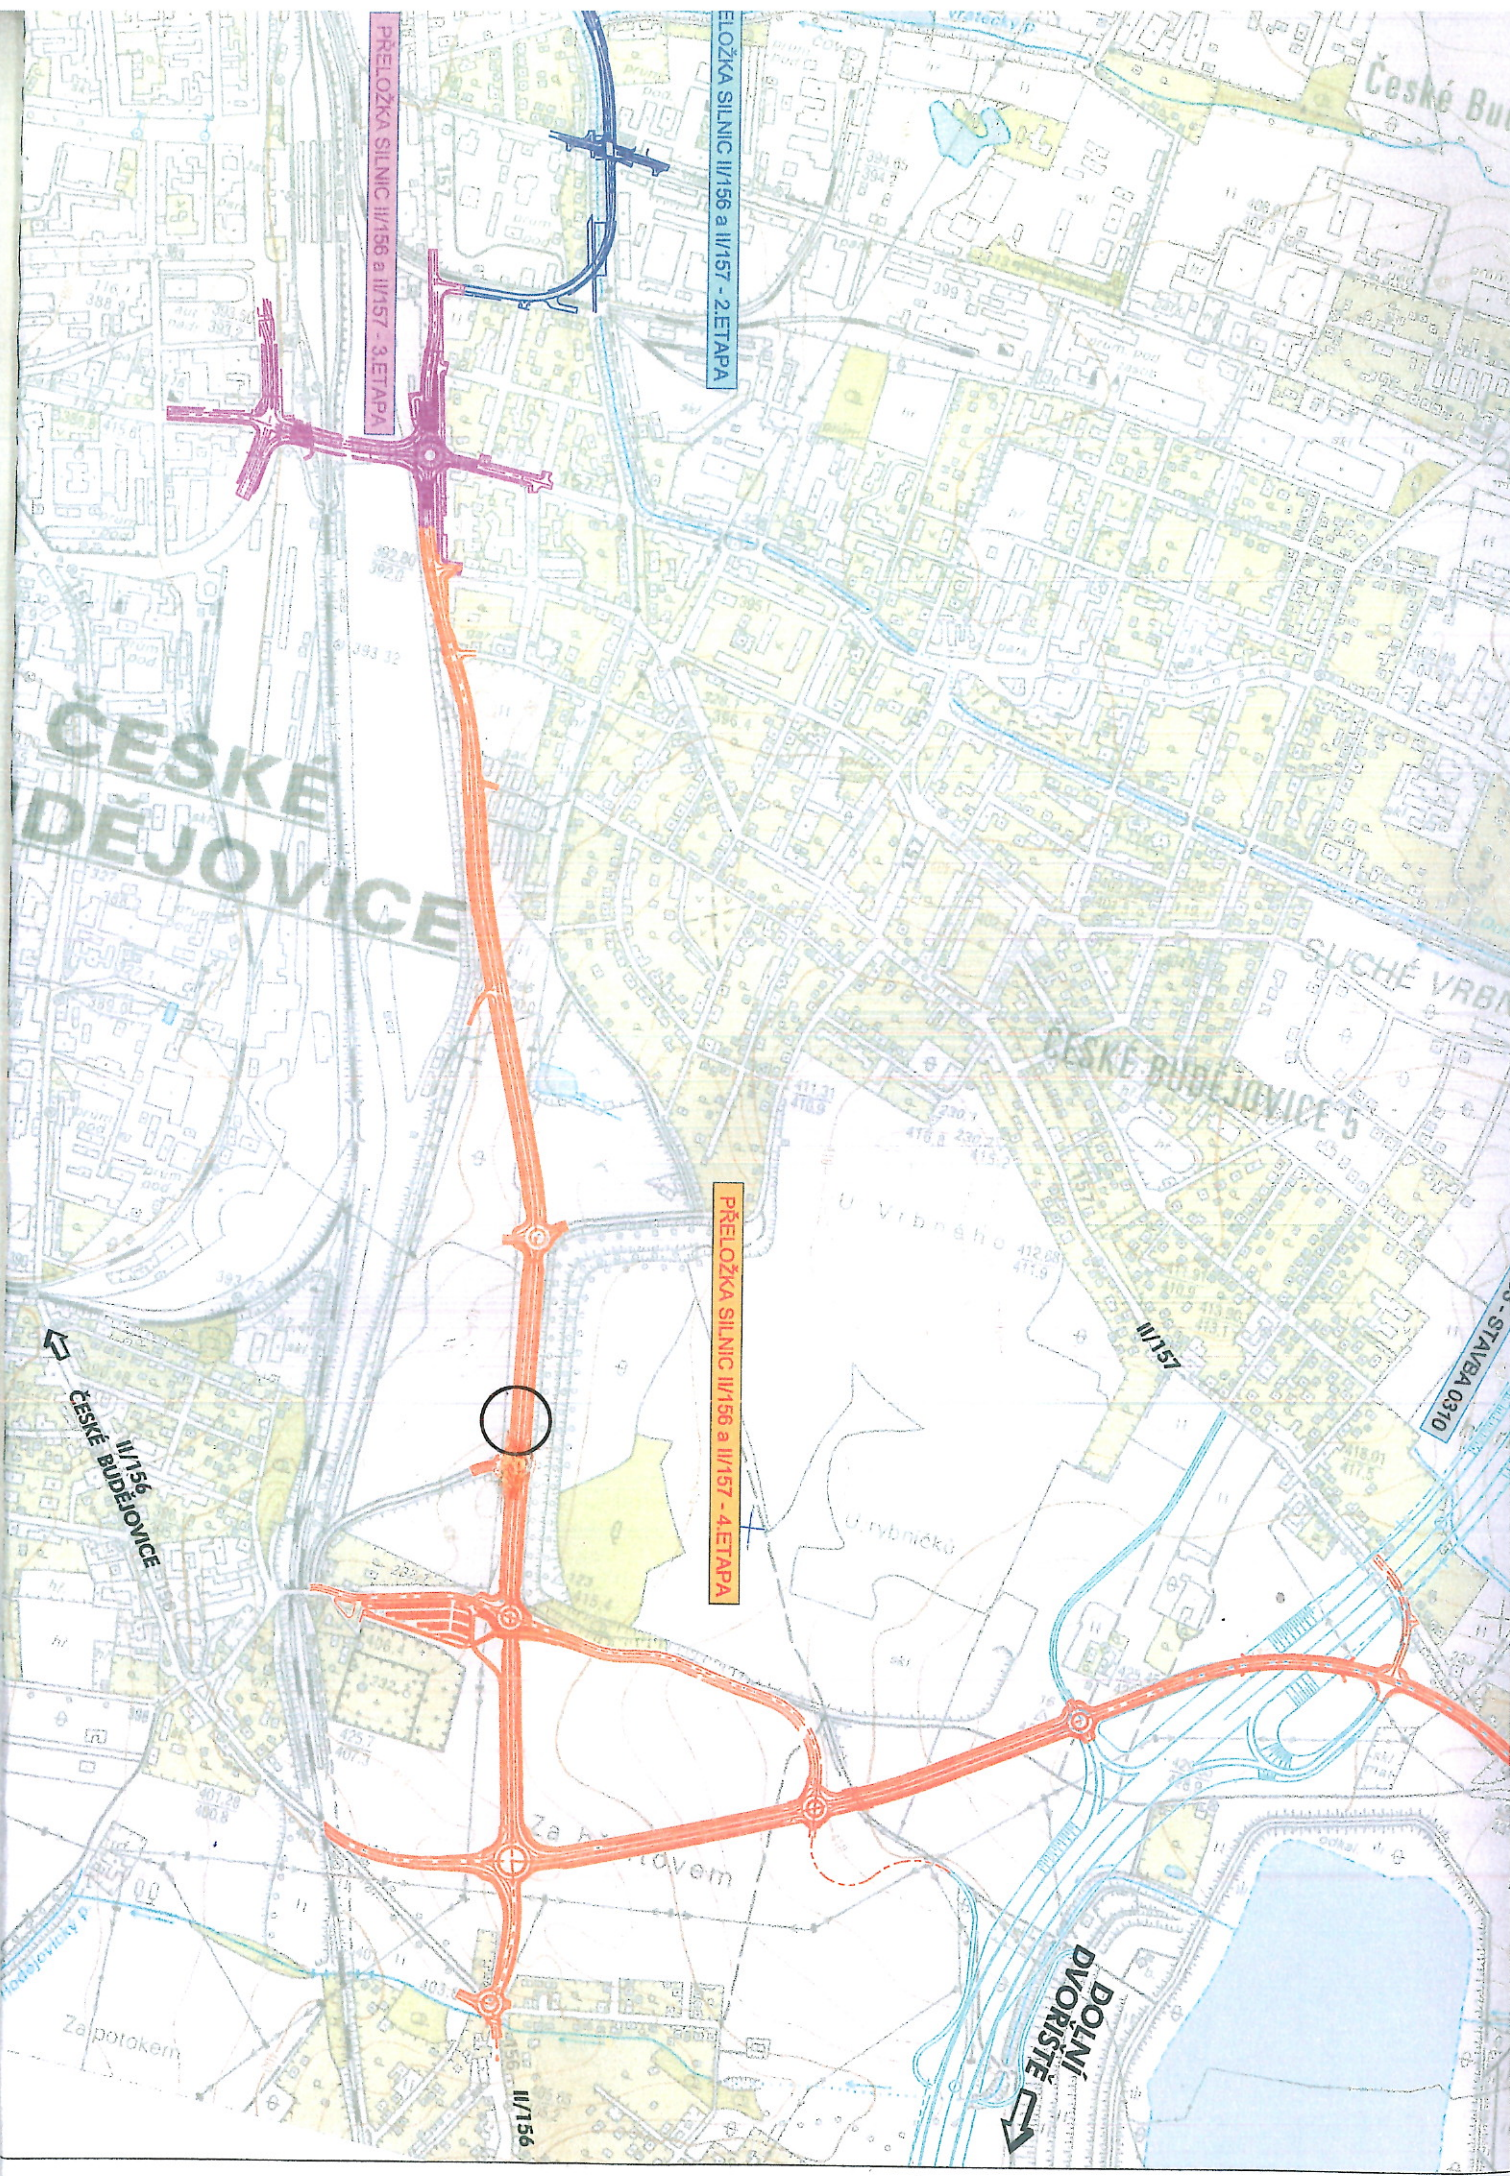

PRELOŽKA SILNIC II/156 a II/157 - 3. ETAPA

PRELOŽKA SILNIC II/156 a II/157 - 2. ETAPA

PRELOŽKA SILNIC II/156 a II/157 - 4. ETAPA

ČESKÉ BUDĚJOVICE II/156

DOLNÍ DVORIŠTĚ