


PŘEHLEDNÁ SITUACE SCHEMA

Praha
I/3

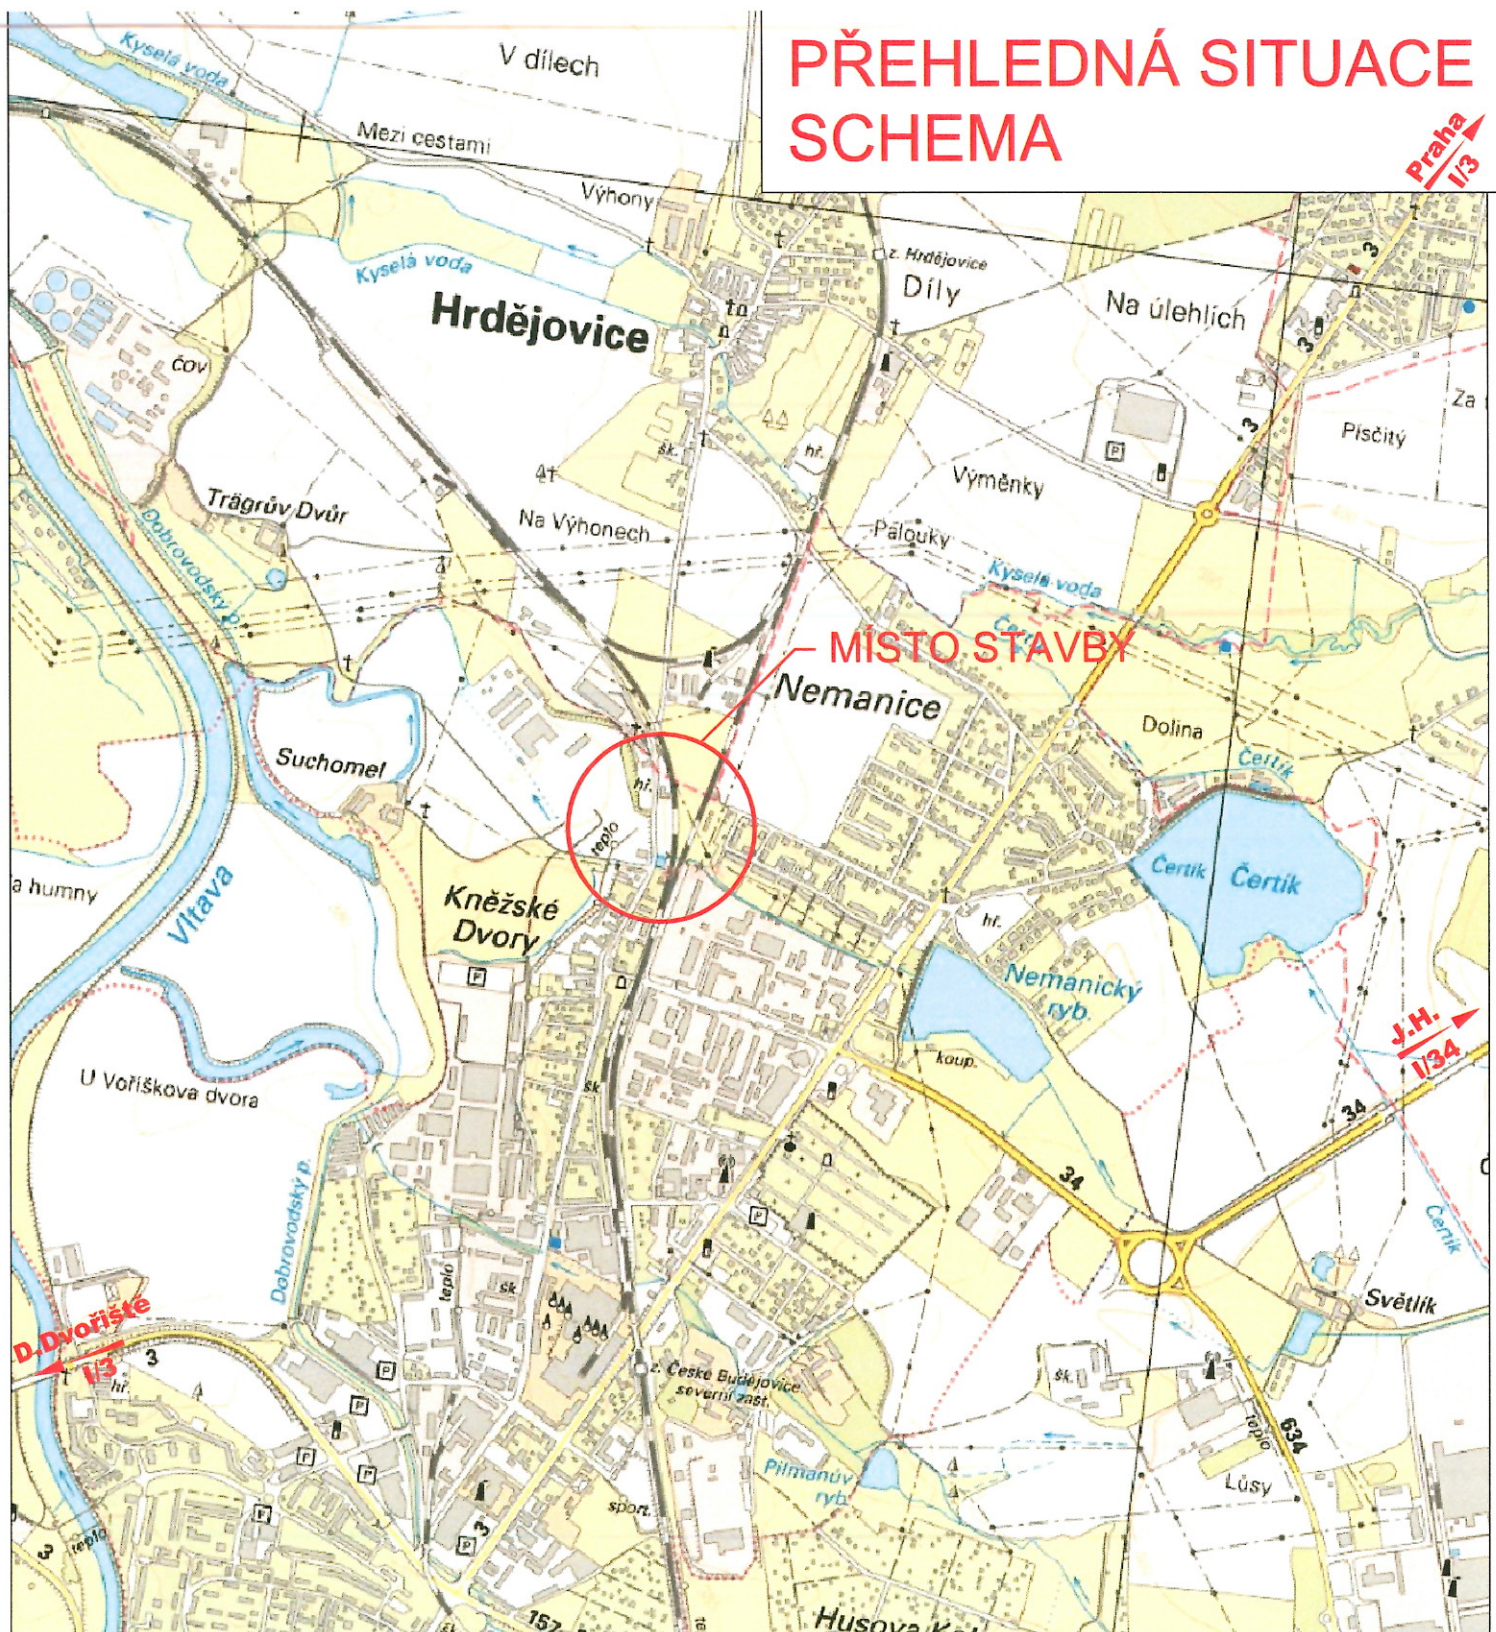

NAVRH / VYPRACOVAL :		ZODP. PROJEKTANT :		KONTROLOVAL :		 AP22 projekt s.r.o. Zátkovo nábreží 448/7, 370 01 České Budějovice IČ: 281 49 271, DIČ: CZ28149271
M.ŠLINC		M.ŠLINC				
MĚSTO : ČESKÉ BUDĚJOVICE		KÚ : ČESKÉ BUDĚJOVICE 3				
OKRES : ČESKÉ BUDĚJOVICE		KRAJ : JIHOČESKÝ				
INVESTOR : MĚSTO ČESKÉ BUDĚJOVICE						Č.ZAKÁZKY : 30 - 2013
AKCE : PŘECHOD PRO CHODCE V ULICI K FIRMĚ BOSCH ČESKÉ BUDĚJOVICE						DATUM : ZÁŘÍ 2014
						STUPEŇ : DÚR
						FORMÁT : A4
PŘÍLOHA : PŘEHLEDNÁ SITUACE						MĚŘITKO : schema
						Č.PŘÍLOHY : D.a