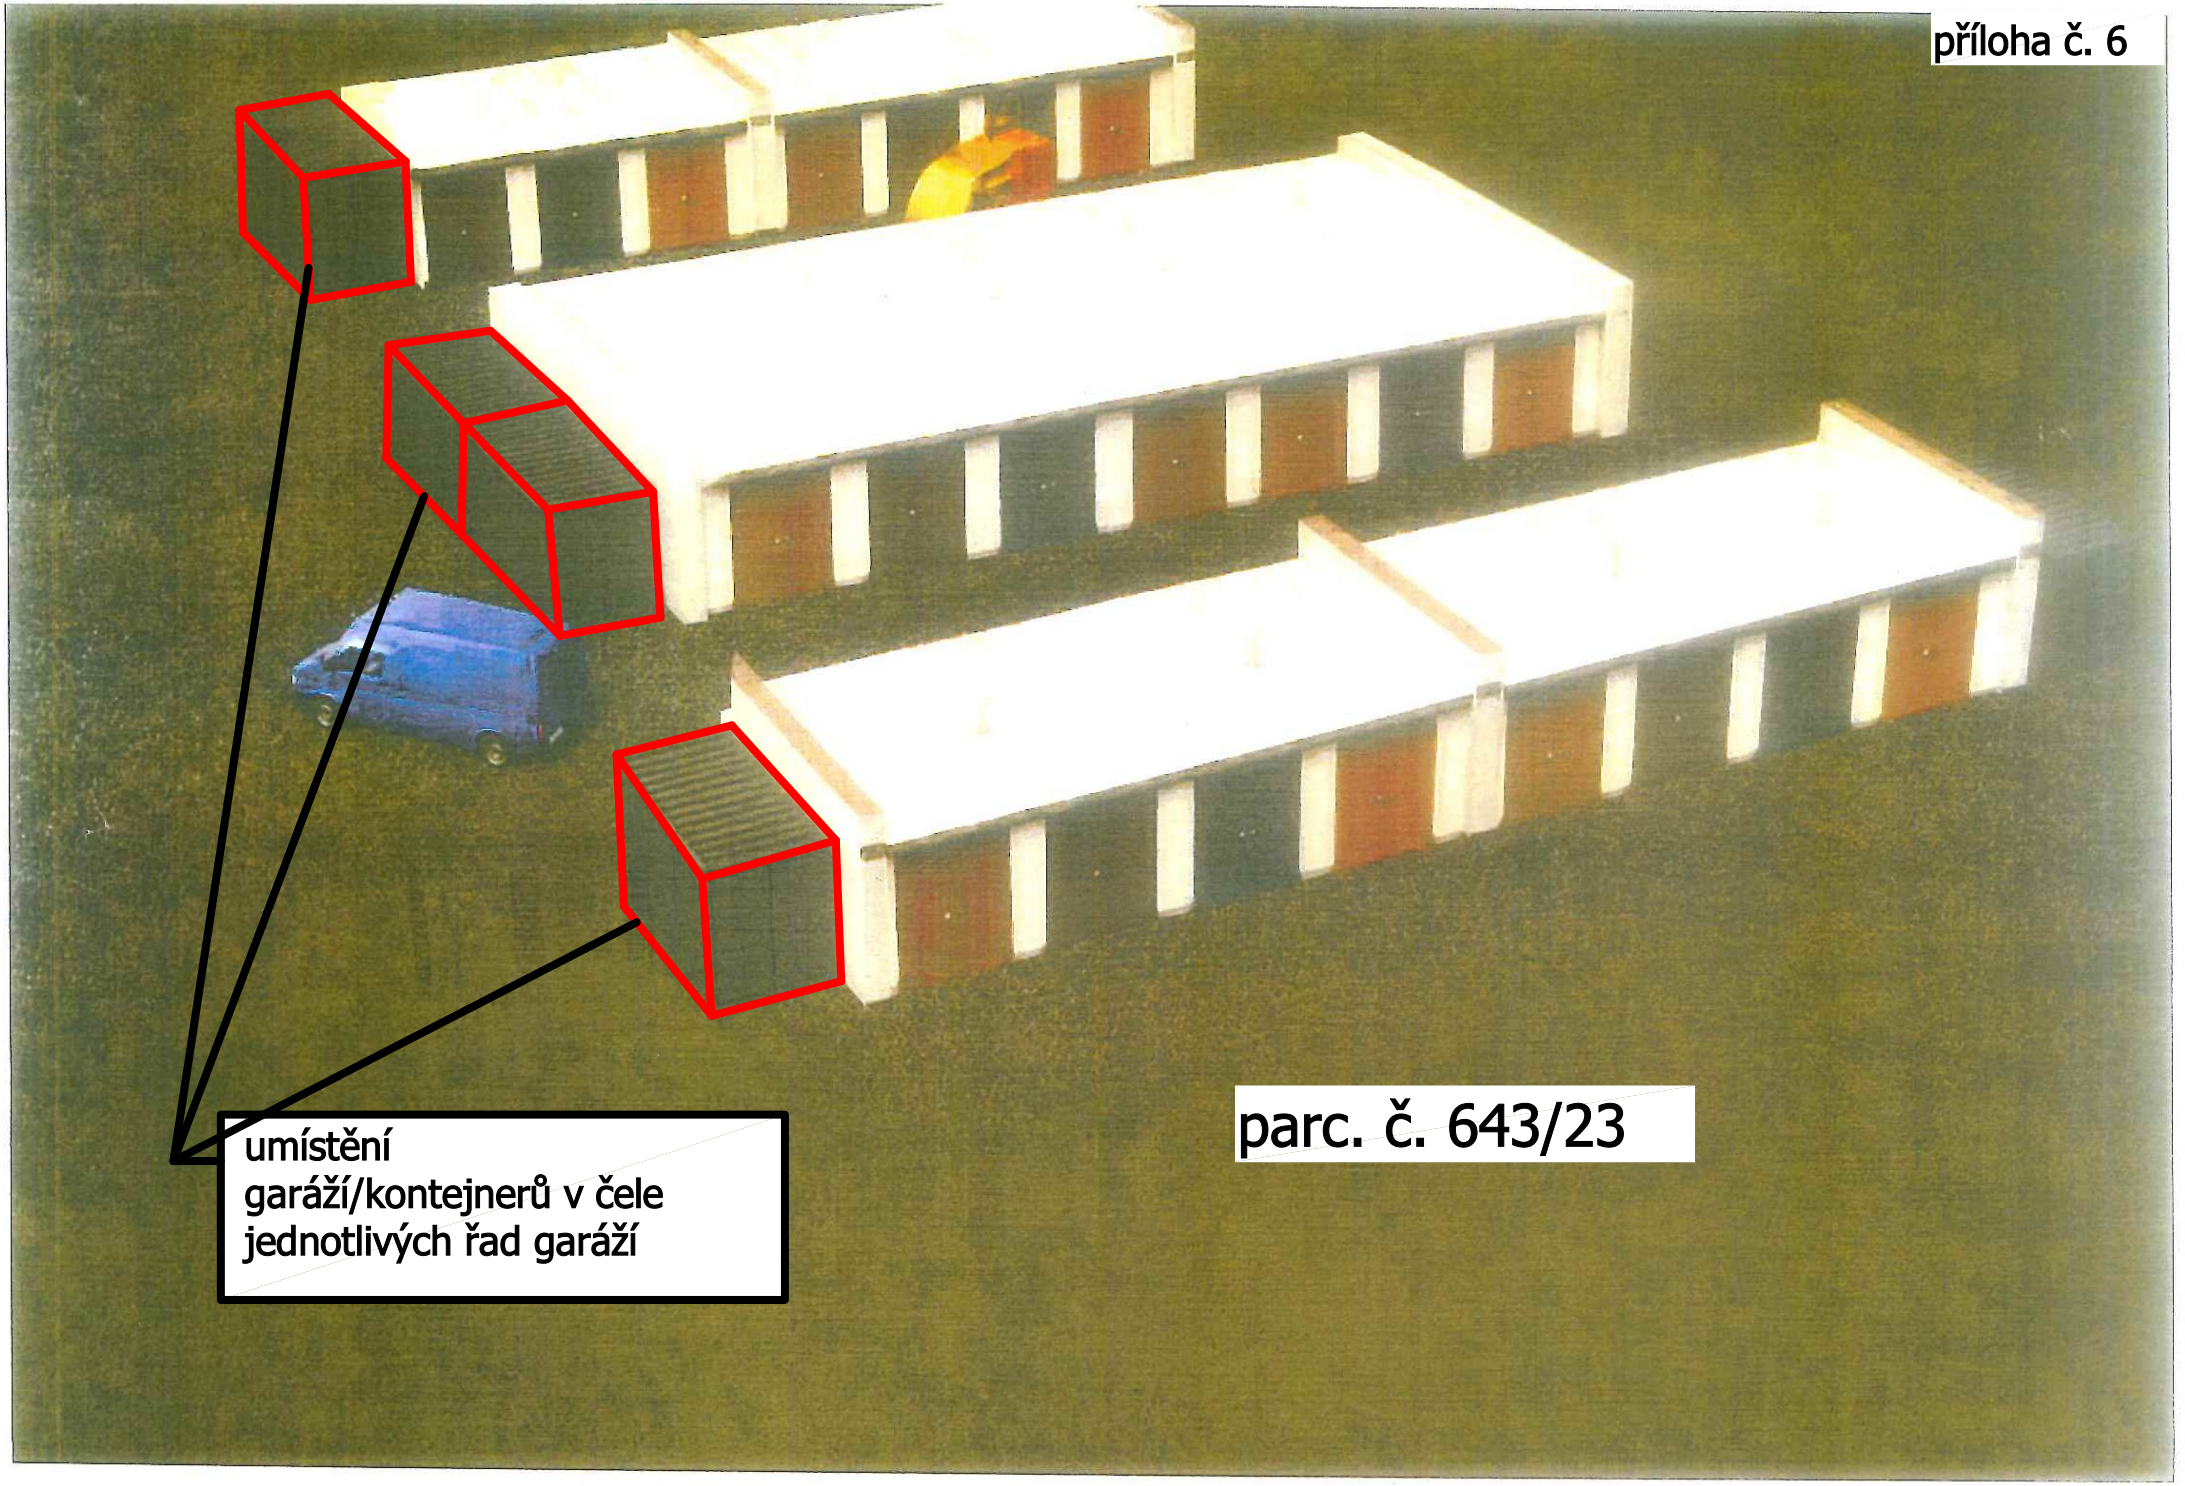
příloha č. 6


umístění
garáží/kontejnerů v čele
jednotlivých řad garáží
parc. č. 643/23