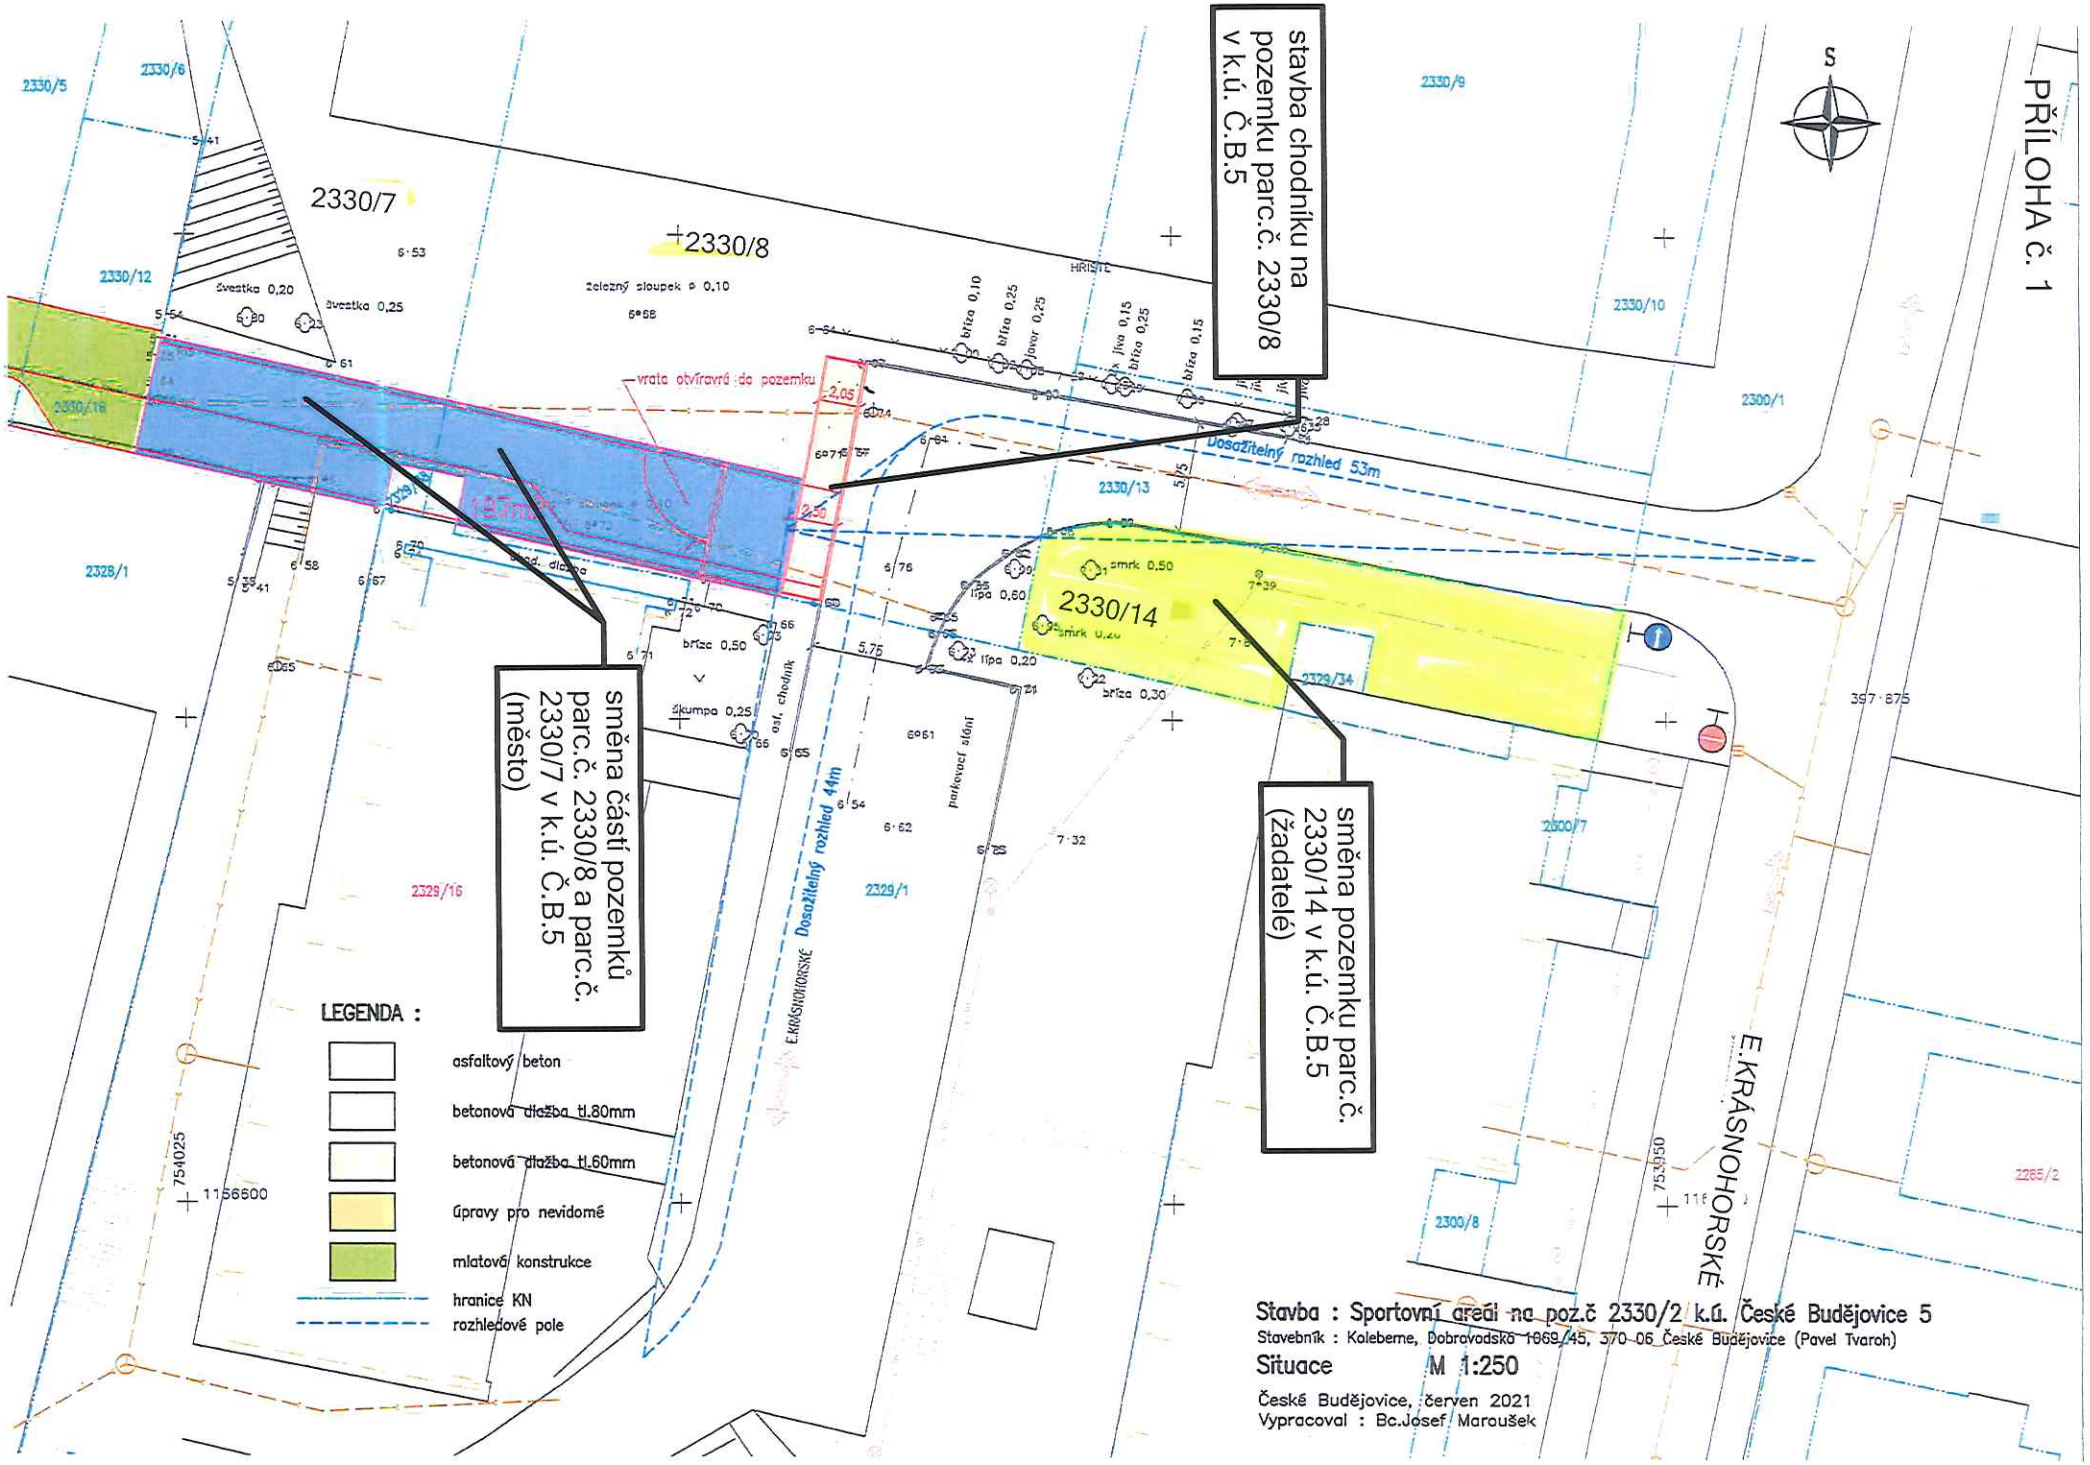

PŘÍLOHA č. 1
stavba chodníku na pozemku parc.č. 2330/8 v k.ú. Č.B.5
směna části pozemků parc.č. 2330/8 a parc.č. 2330/7 v k.ú. Č.B.5 (město)
směna pozemku parc.č. 2330/14 v k.ú. Č.B.5 (žadatelé)
2330/7
2330/8
2330/14
2330/13
2330/12
2330/10
2330/9
2329/1
2329/16
2328/1
2329/34
2300/1
2300/7
2300/8
2265/2
E.KRÁSNOHORSKÉ
Dosažitelný rozhled 53m
Dosažitelný rozhled 44m
vrata otvíravá do pozemku
LEGENDA :
asfaltový beton
betonová dlažba tl.80mm
betonová dlažba tl.60mm
úpravy pro nevidomé
mlatová konstrukce
hranice KN
rozhledové pole
Stavba : Sportovní areál na poz.č 2330/2 k.ú. České Budějovice 5
Stavebník : Koleberne, Dobrovodská 1969/45, 370 06 České Budějovice (Pavel Tvaroh)
Situace M 1:250
České Budějovice, červen 2021
Vypracoval : Bc.Josef Maroušek