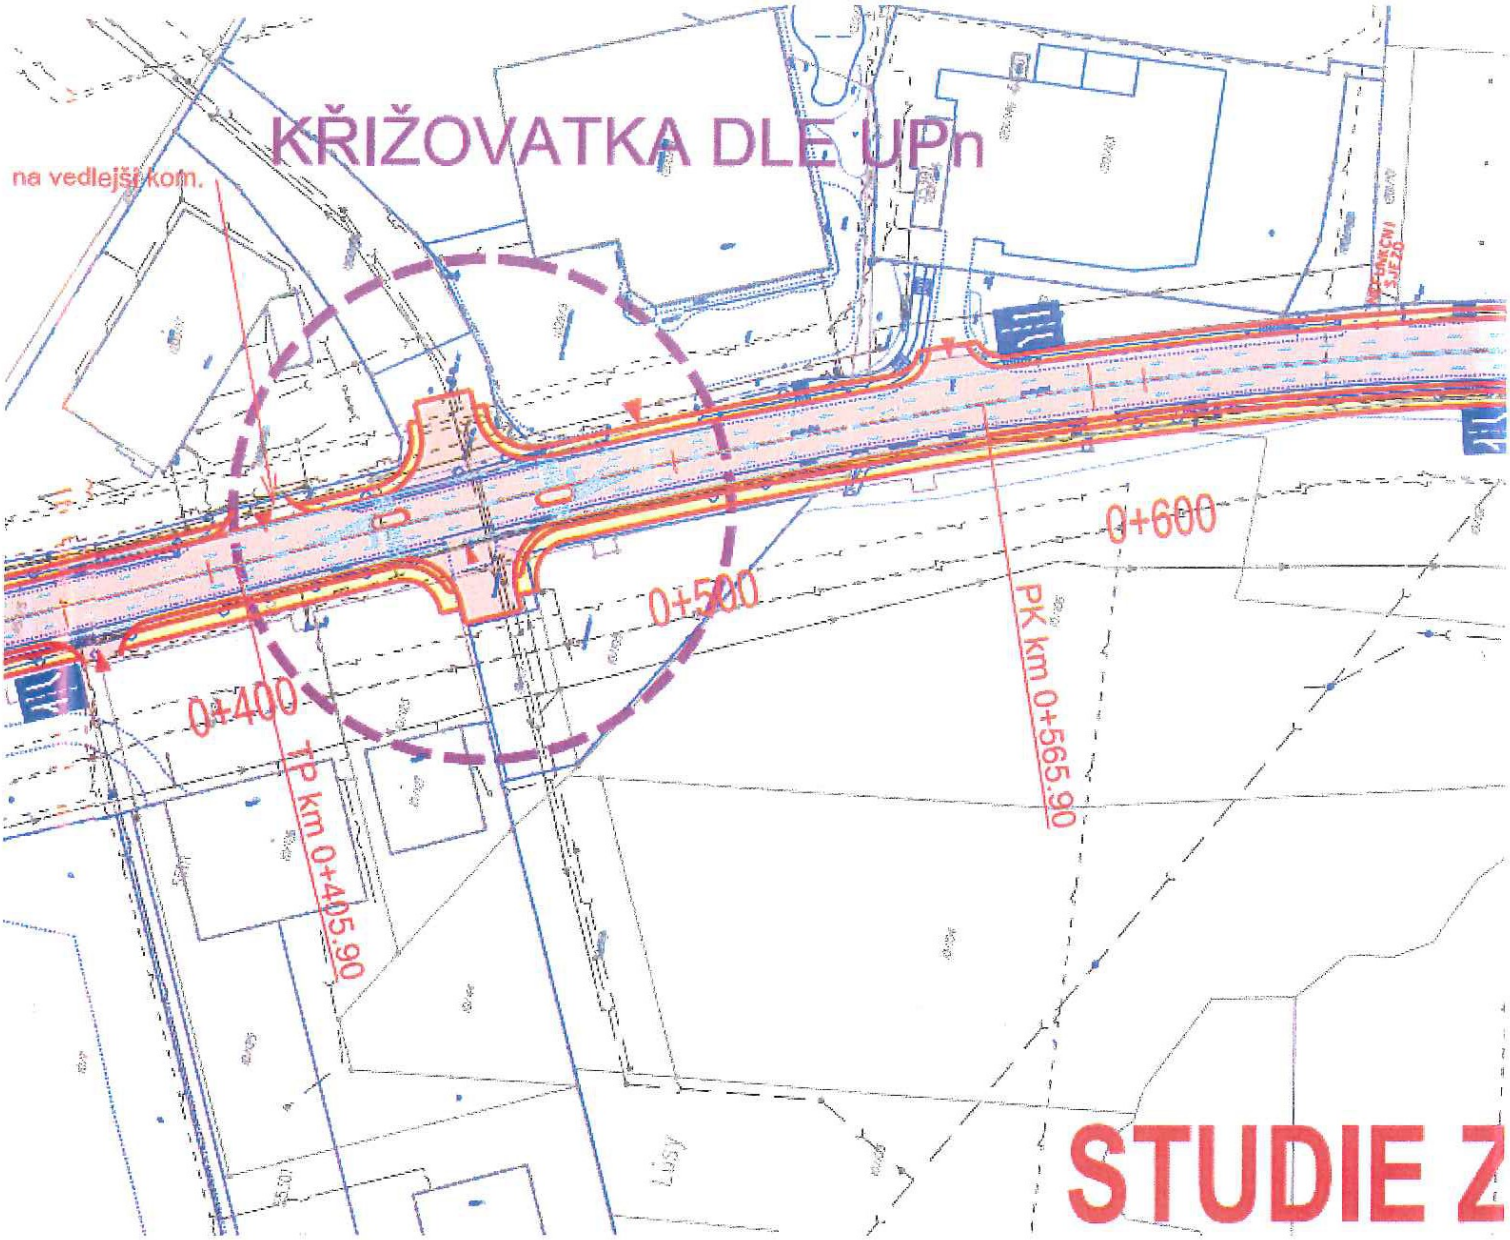

Studie zlepšení parametrů silnice II/634 v úseku ul. Generála Píky - Rudolfovská tř.