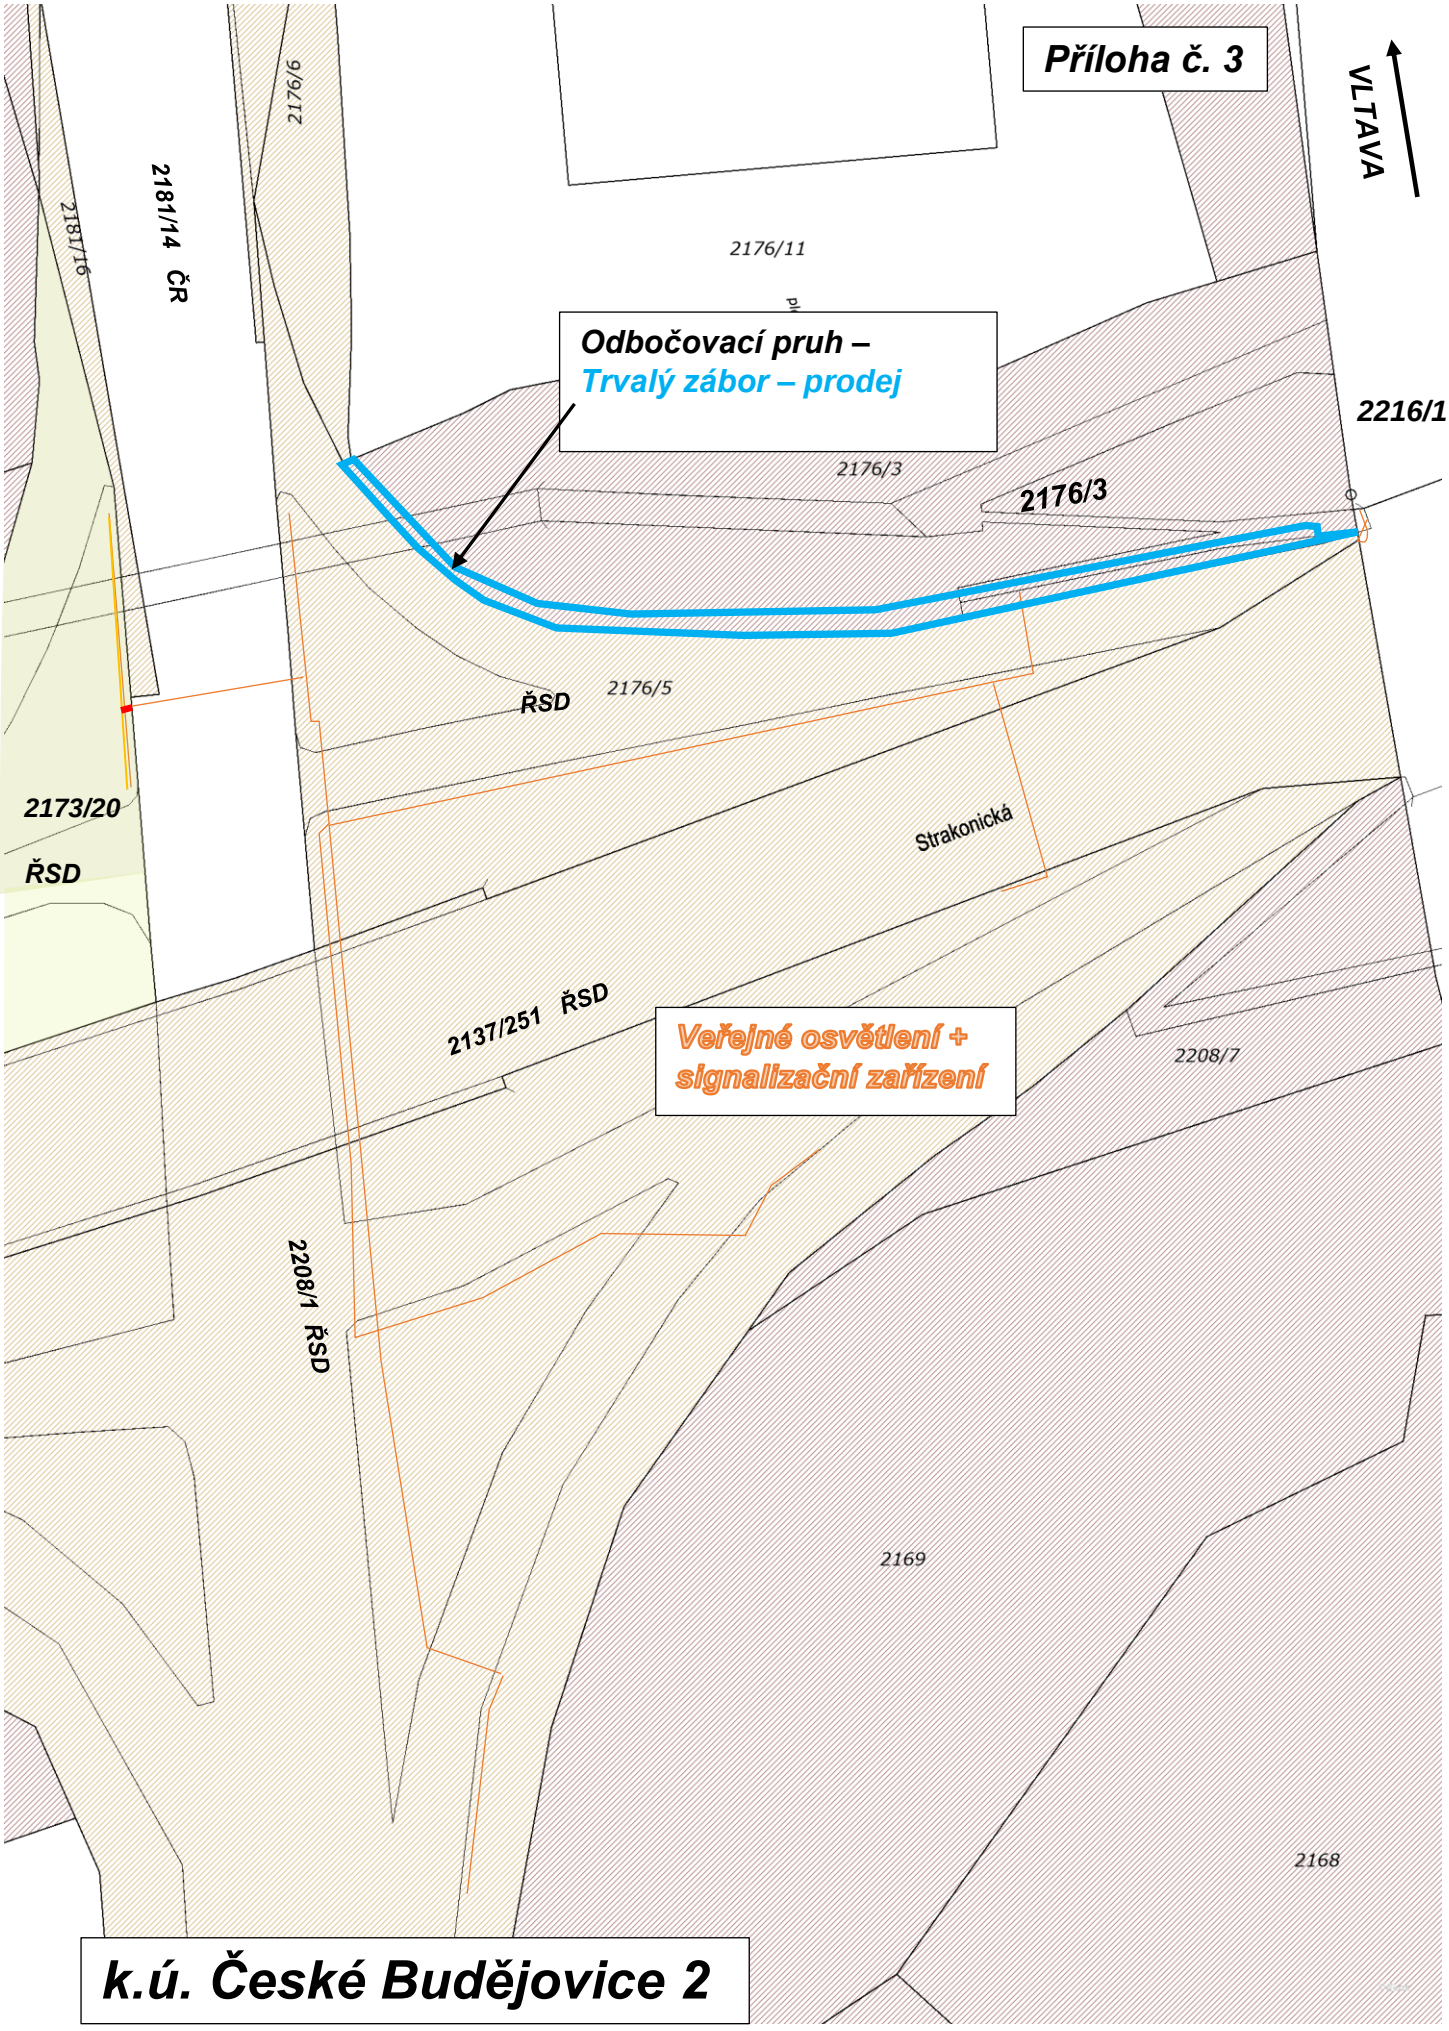

Příloha č. 3
VLTAVA
2176/6
2181/14 ČR
2181/16
2176/11
Odbočovací pruh –
Trvalý zábor – prodej
2216/1
2176/3
2176/3
ŘSD
2176/5
2173/20
ŘSD
Strakonická
2137/251 ŘSD
Veřejné osvětlení +
signalizační zařízení
2208/7
2208/1 ŘSD
2169
2168
k.ú. České Budějovice 2


0
10
20
30
40
50 m