


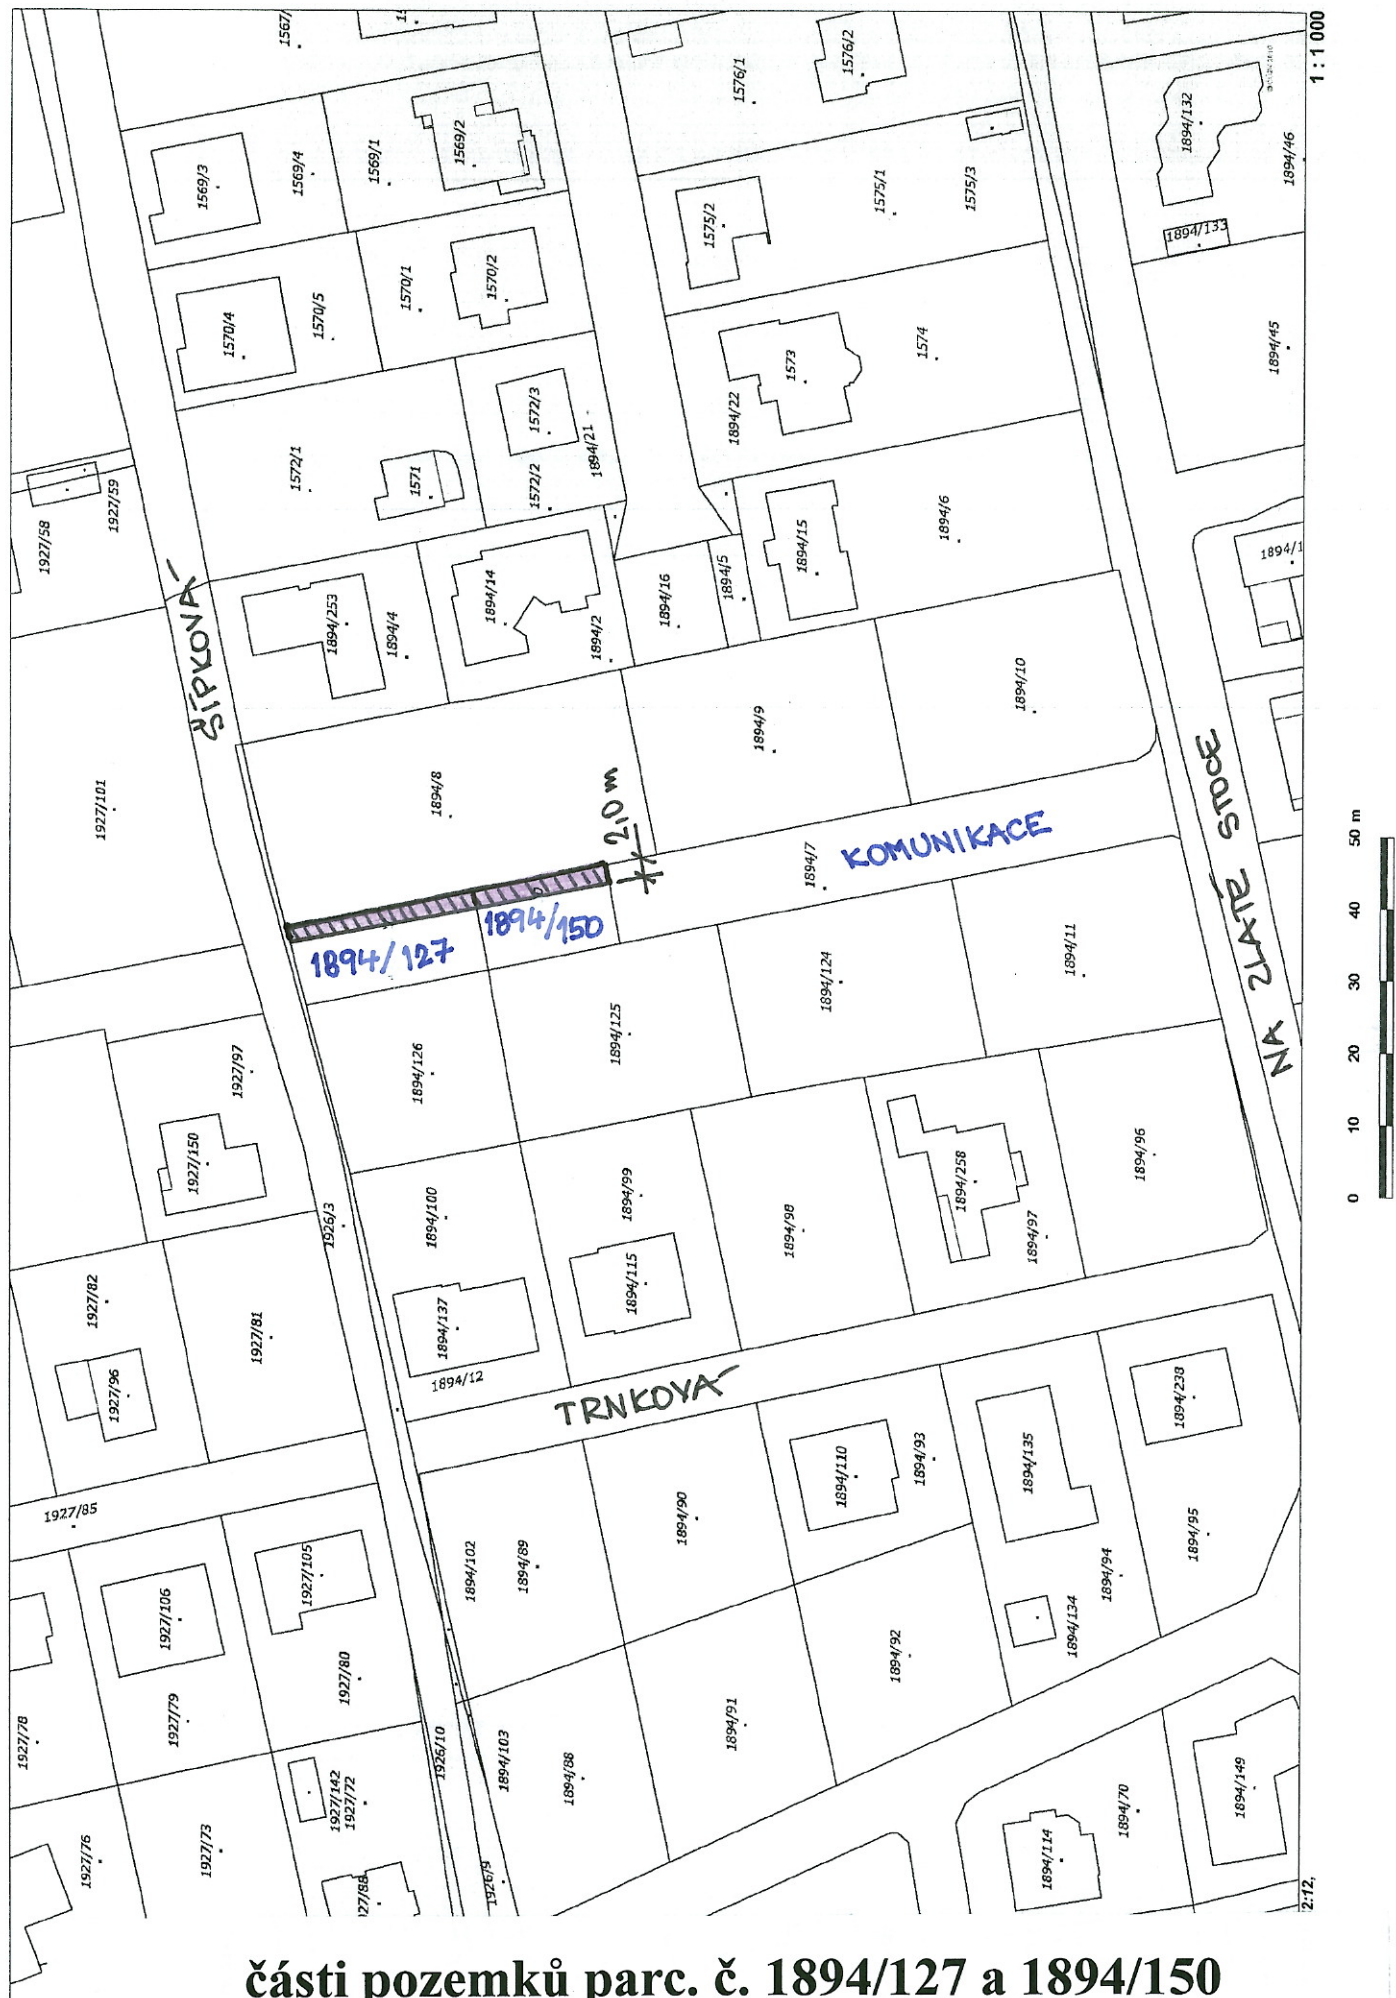

**části pozemků parc. č. 1894/127 a 1894/150
z vlastnictví fyzických osob**