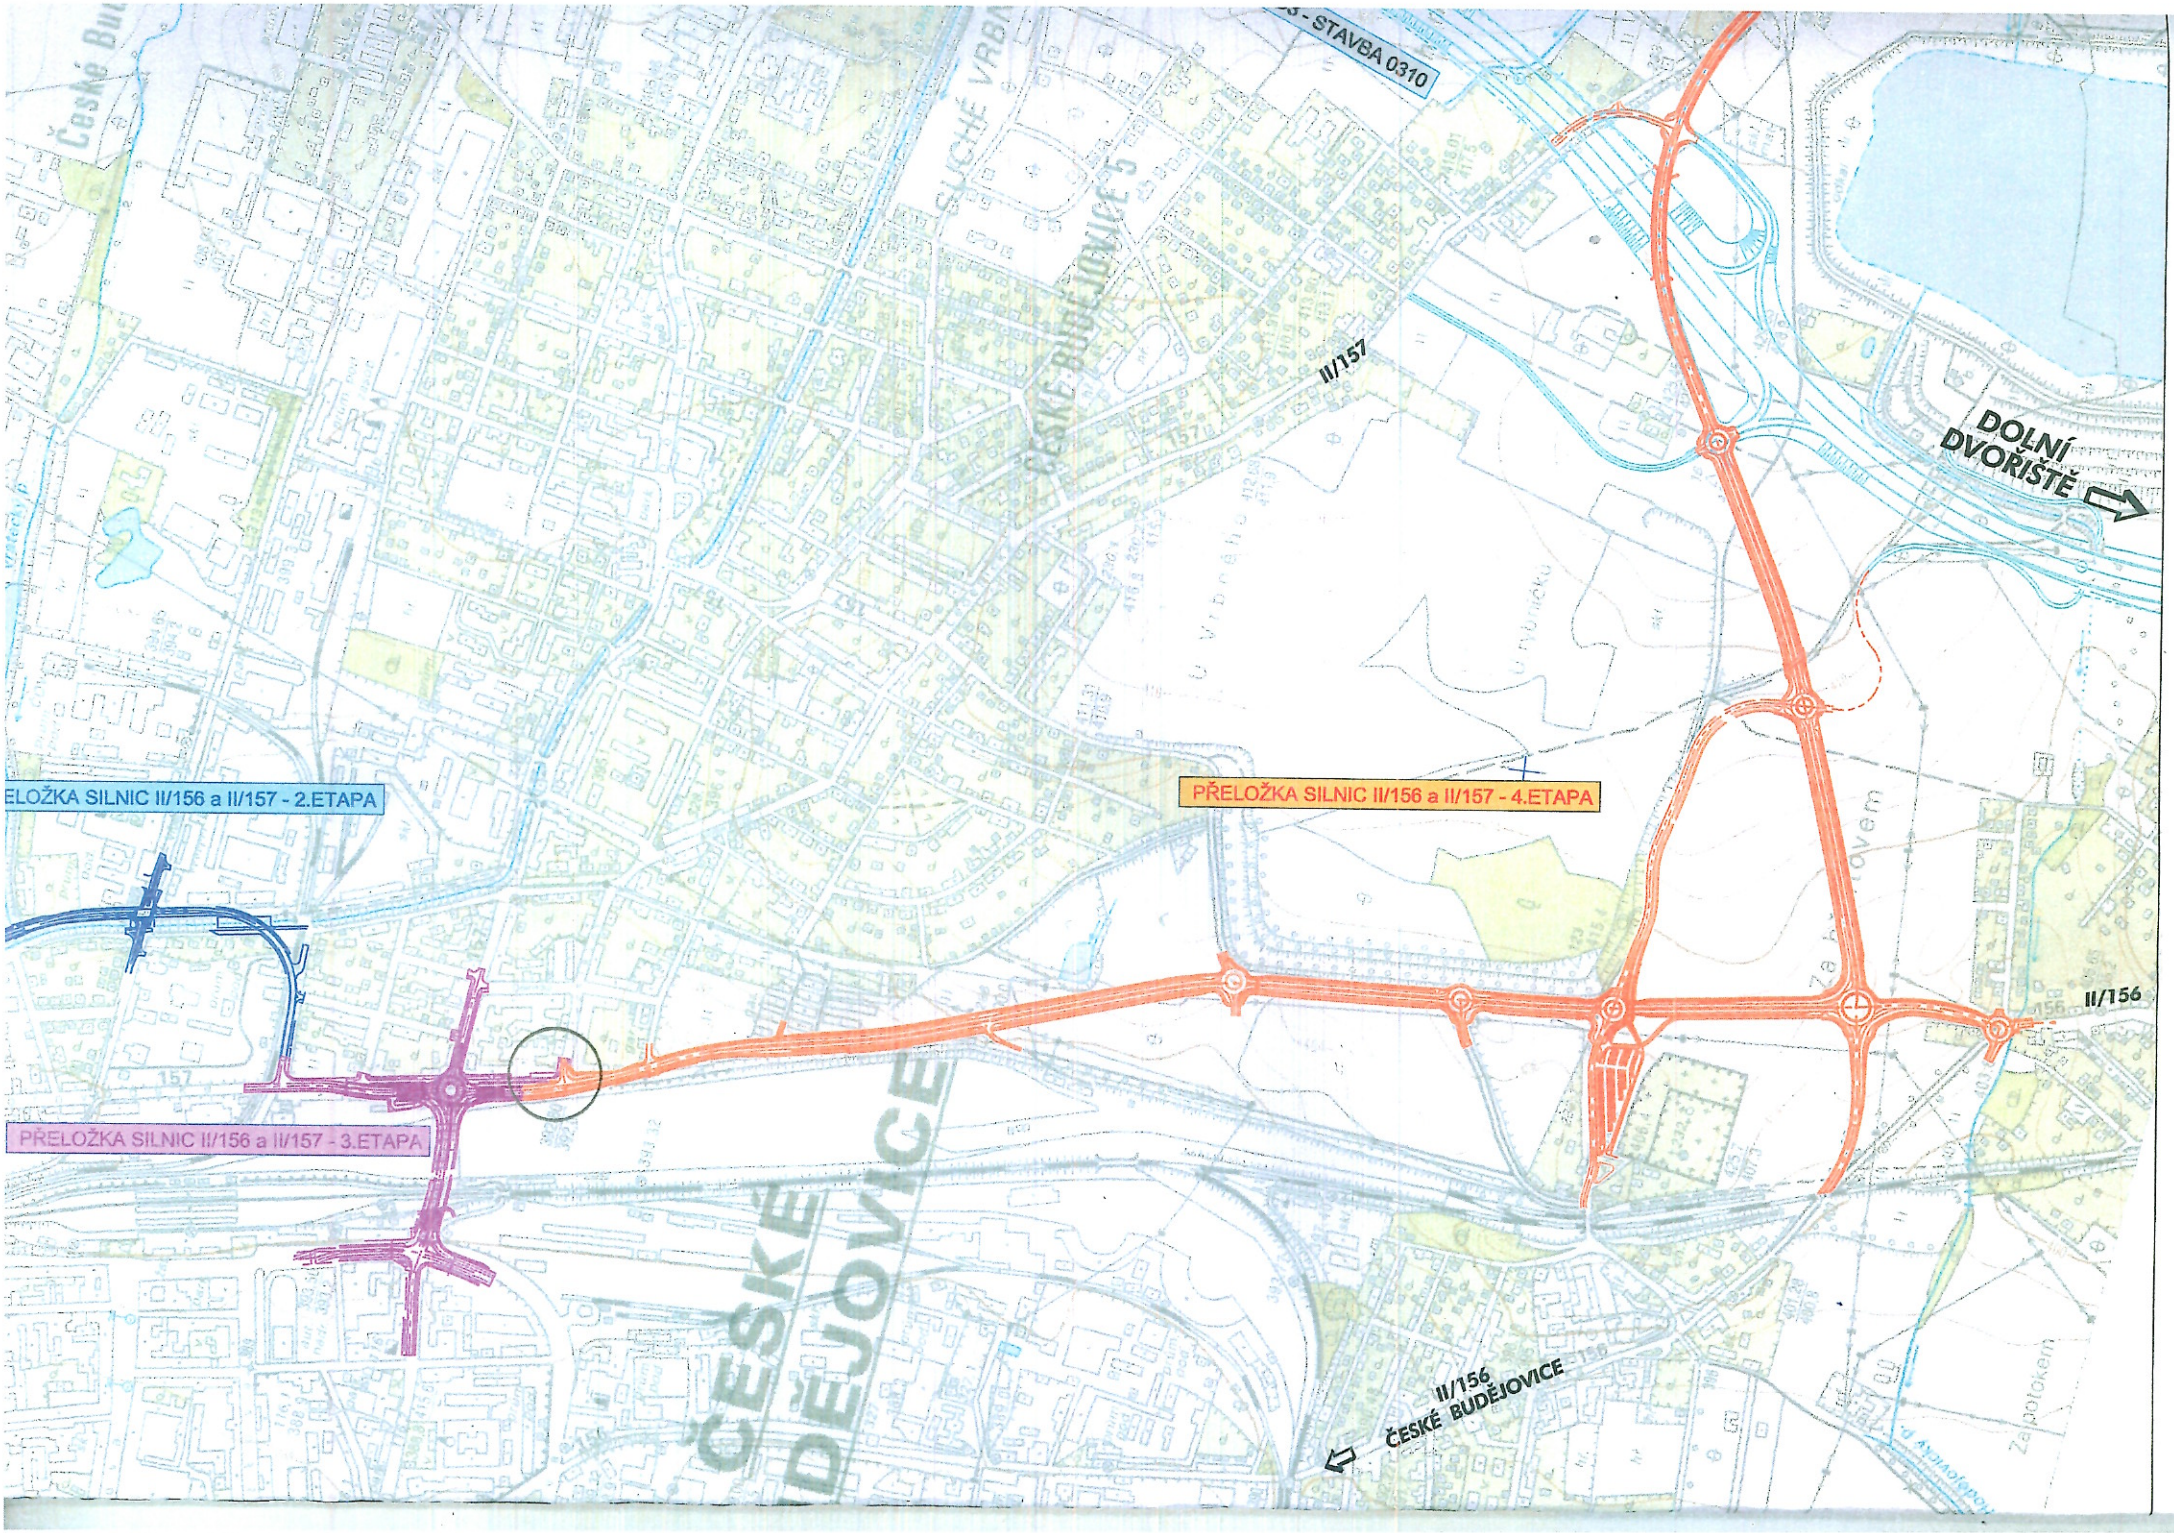
- STAVBA 0310
II/157
DOLNÍ DVOŘIŠTĚ
PŘELOŽKA SILNIC II/156 a II/157 - 2.ETAPA
PŘELOŽKA SILNIC II/156 a II/157 - 4.ETAPA
II/156
PŘELOŽKA SILNIC II/156 a II/157 - 3.ETAPA
ČESKÉ BUDĚJOVICE
II/156
ČESKÉ BUDĚJOVICE