


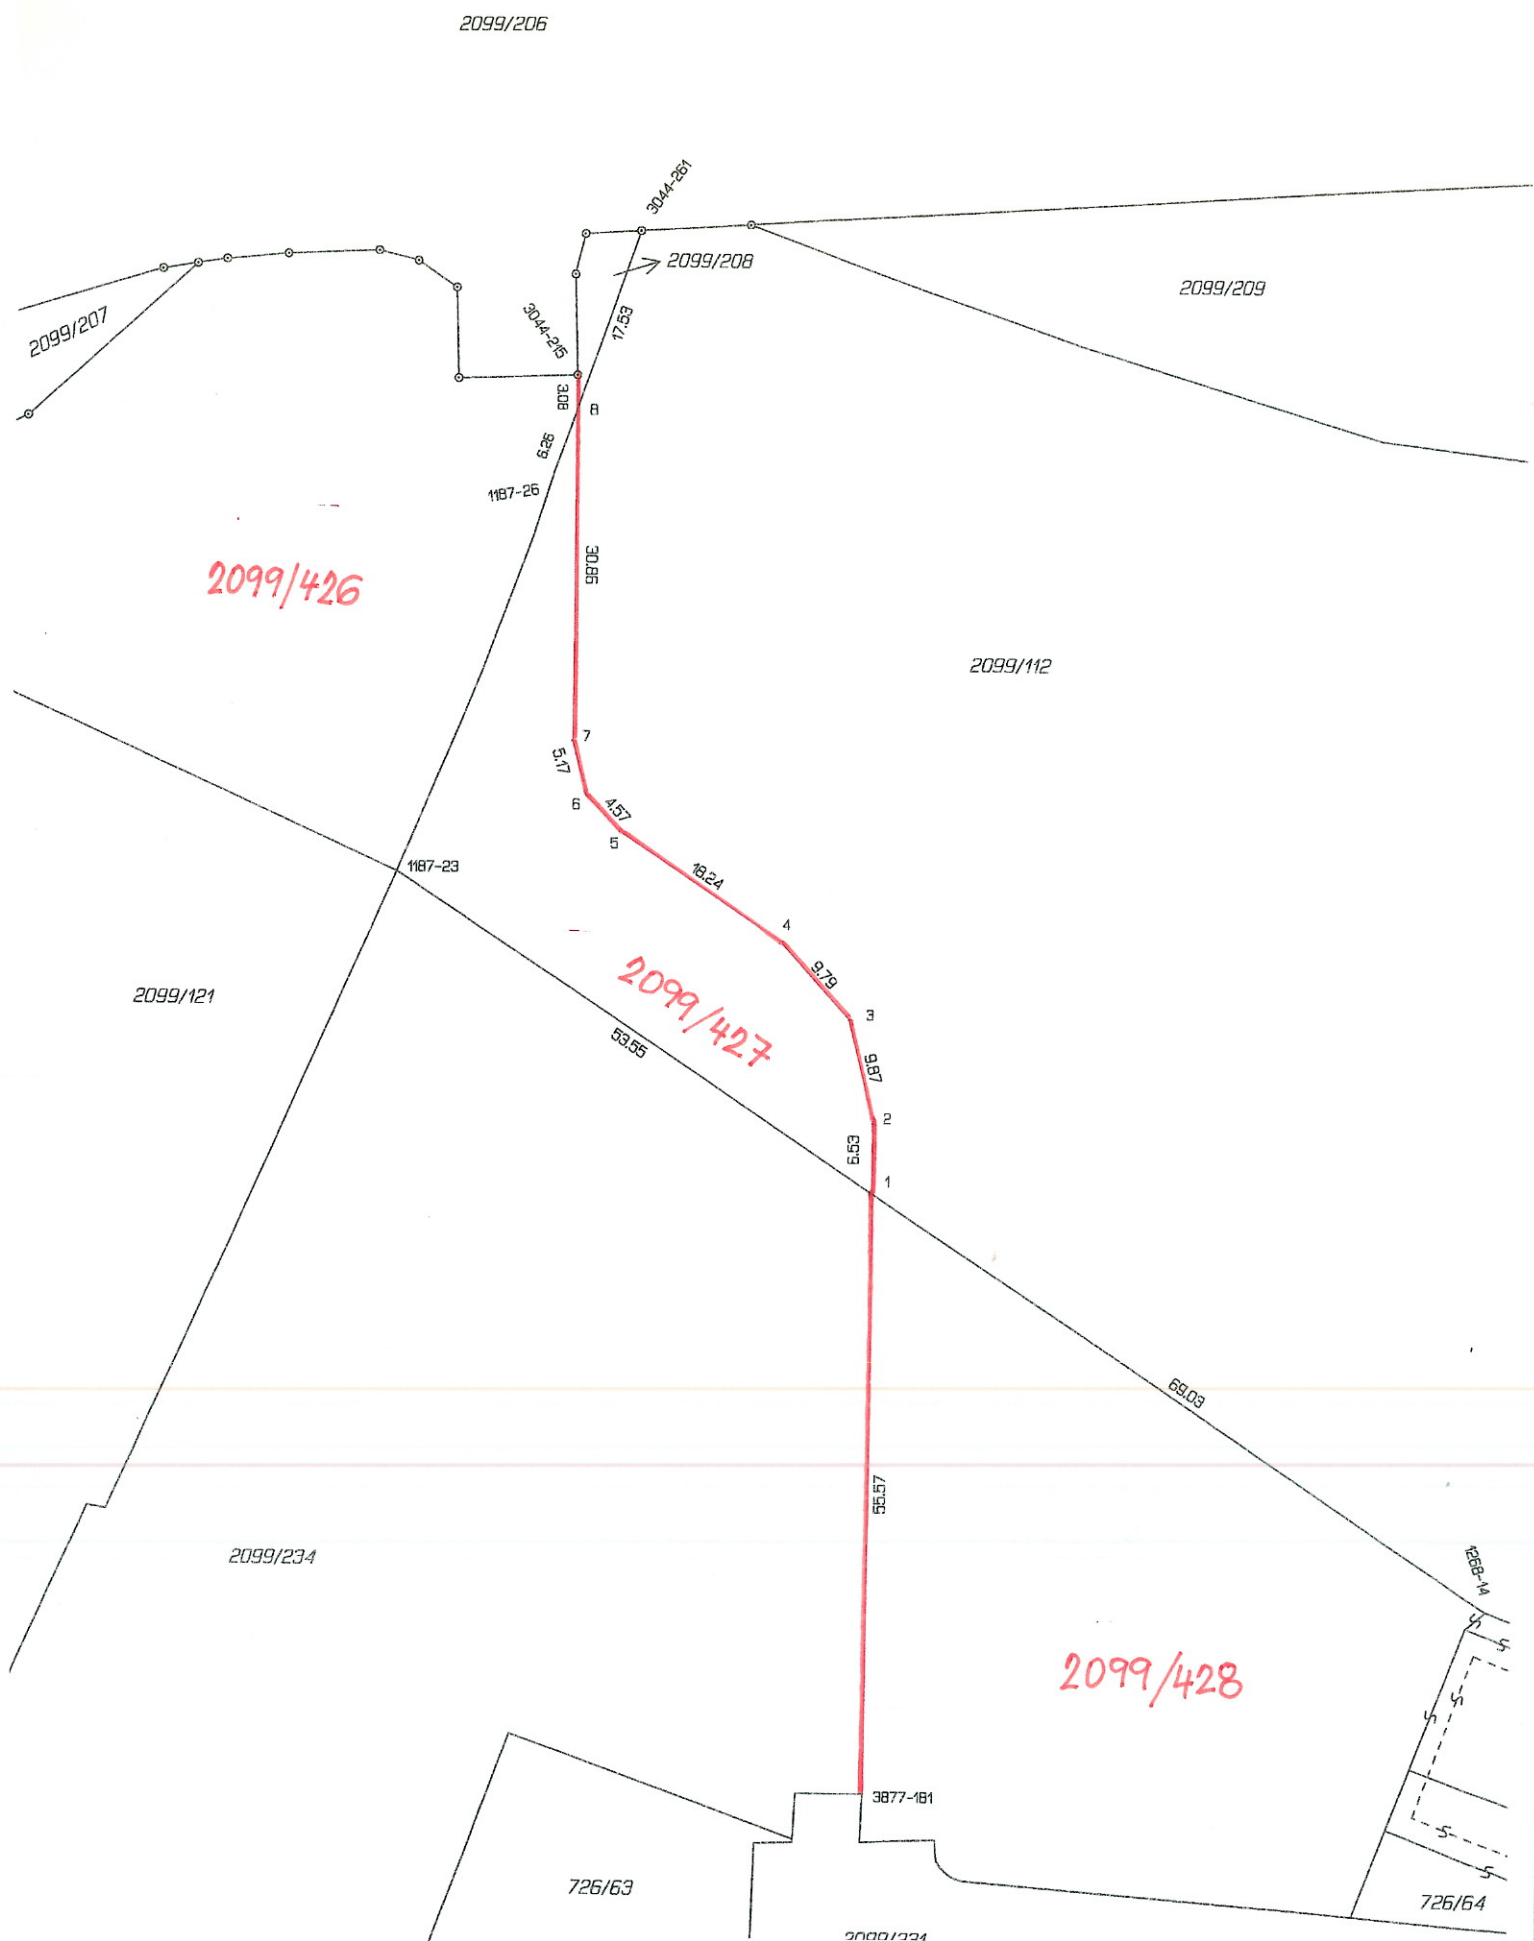

Grafická část geom. plánu