


PŘEHLEDNÁ SITUACE

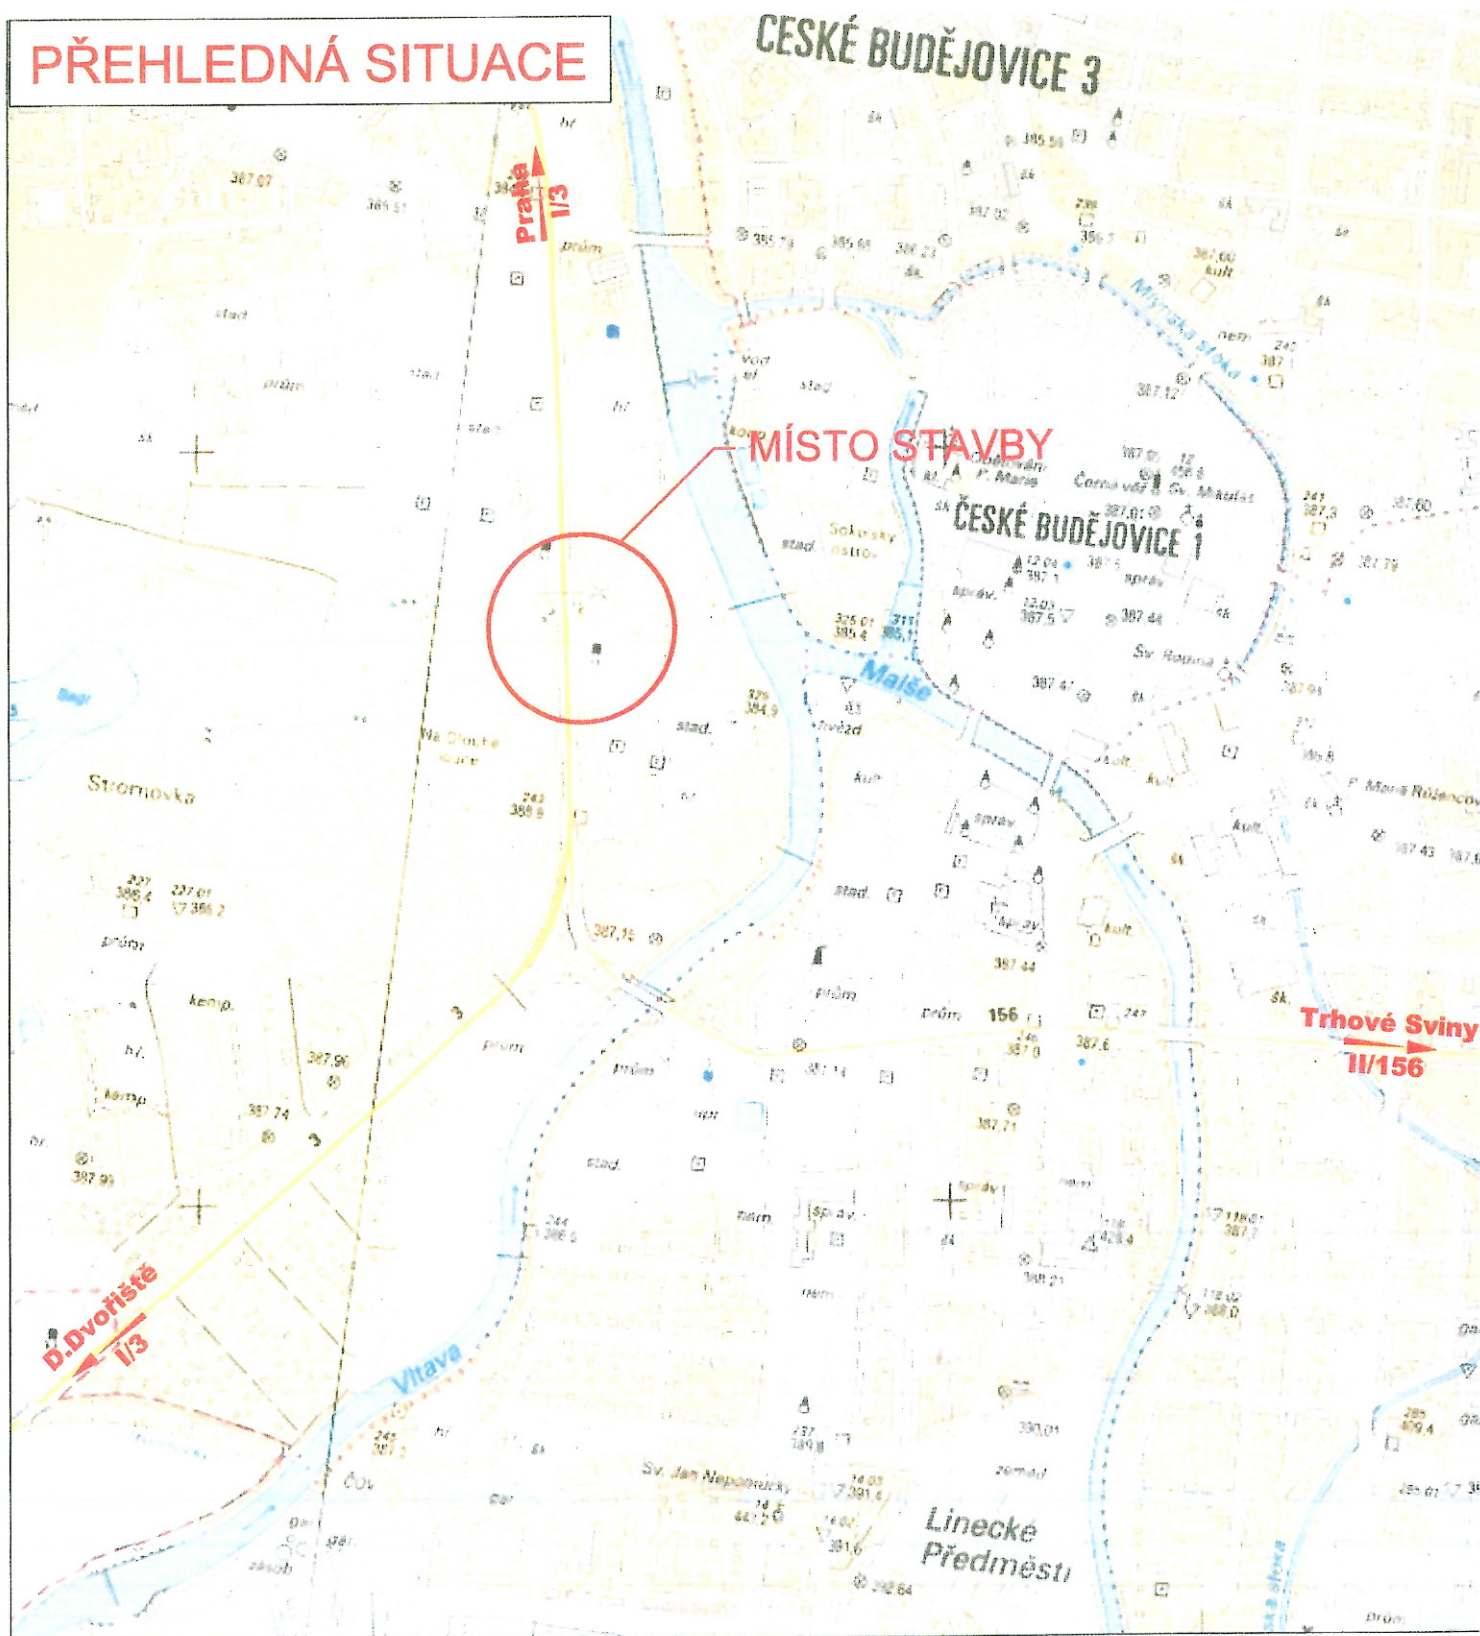

NAVRH / VYPRACOVAL :		ZODP. PROJEKTANT :		 AP2projekt s.r.o. Zátkovo nábreží 448/7, 370 01 České Budějovice IČ: 281 49 271, DIČ: CZ28149271	
M.ŠLINC		M.ŠLINC			
MĚSTO : ČESKÉ BUDĚJOVICE		KÚ : ČESKÉ BUDĚJOVICE 2			
OKRES : ČESKÉ BUDĚJOVICE		KRAJ : JIHOČESKÝ			
INVESTOR : MĚSTO ČESKÉ BUDĚJOVICE				Č.ZAKÁZKY :	02 - 2016
AKCE :				DATUM :	DUBEN 2017
ZASTÁVKY MHD DLOUHÁ LOUKA, ČESKÉ BUDĚJOVICE				STUPEŇ :	DSP, DPS
				FORMÁT :	2 x A4
				MĚŘITKO :	1 : 1000, schem
PŘÍLOHA :				Č.PŘÍLOHY :	Č.PARÉ :
PŘEHLEDNÁ SITUACE				B.1	4