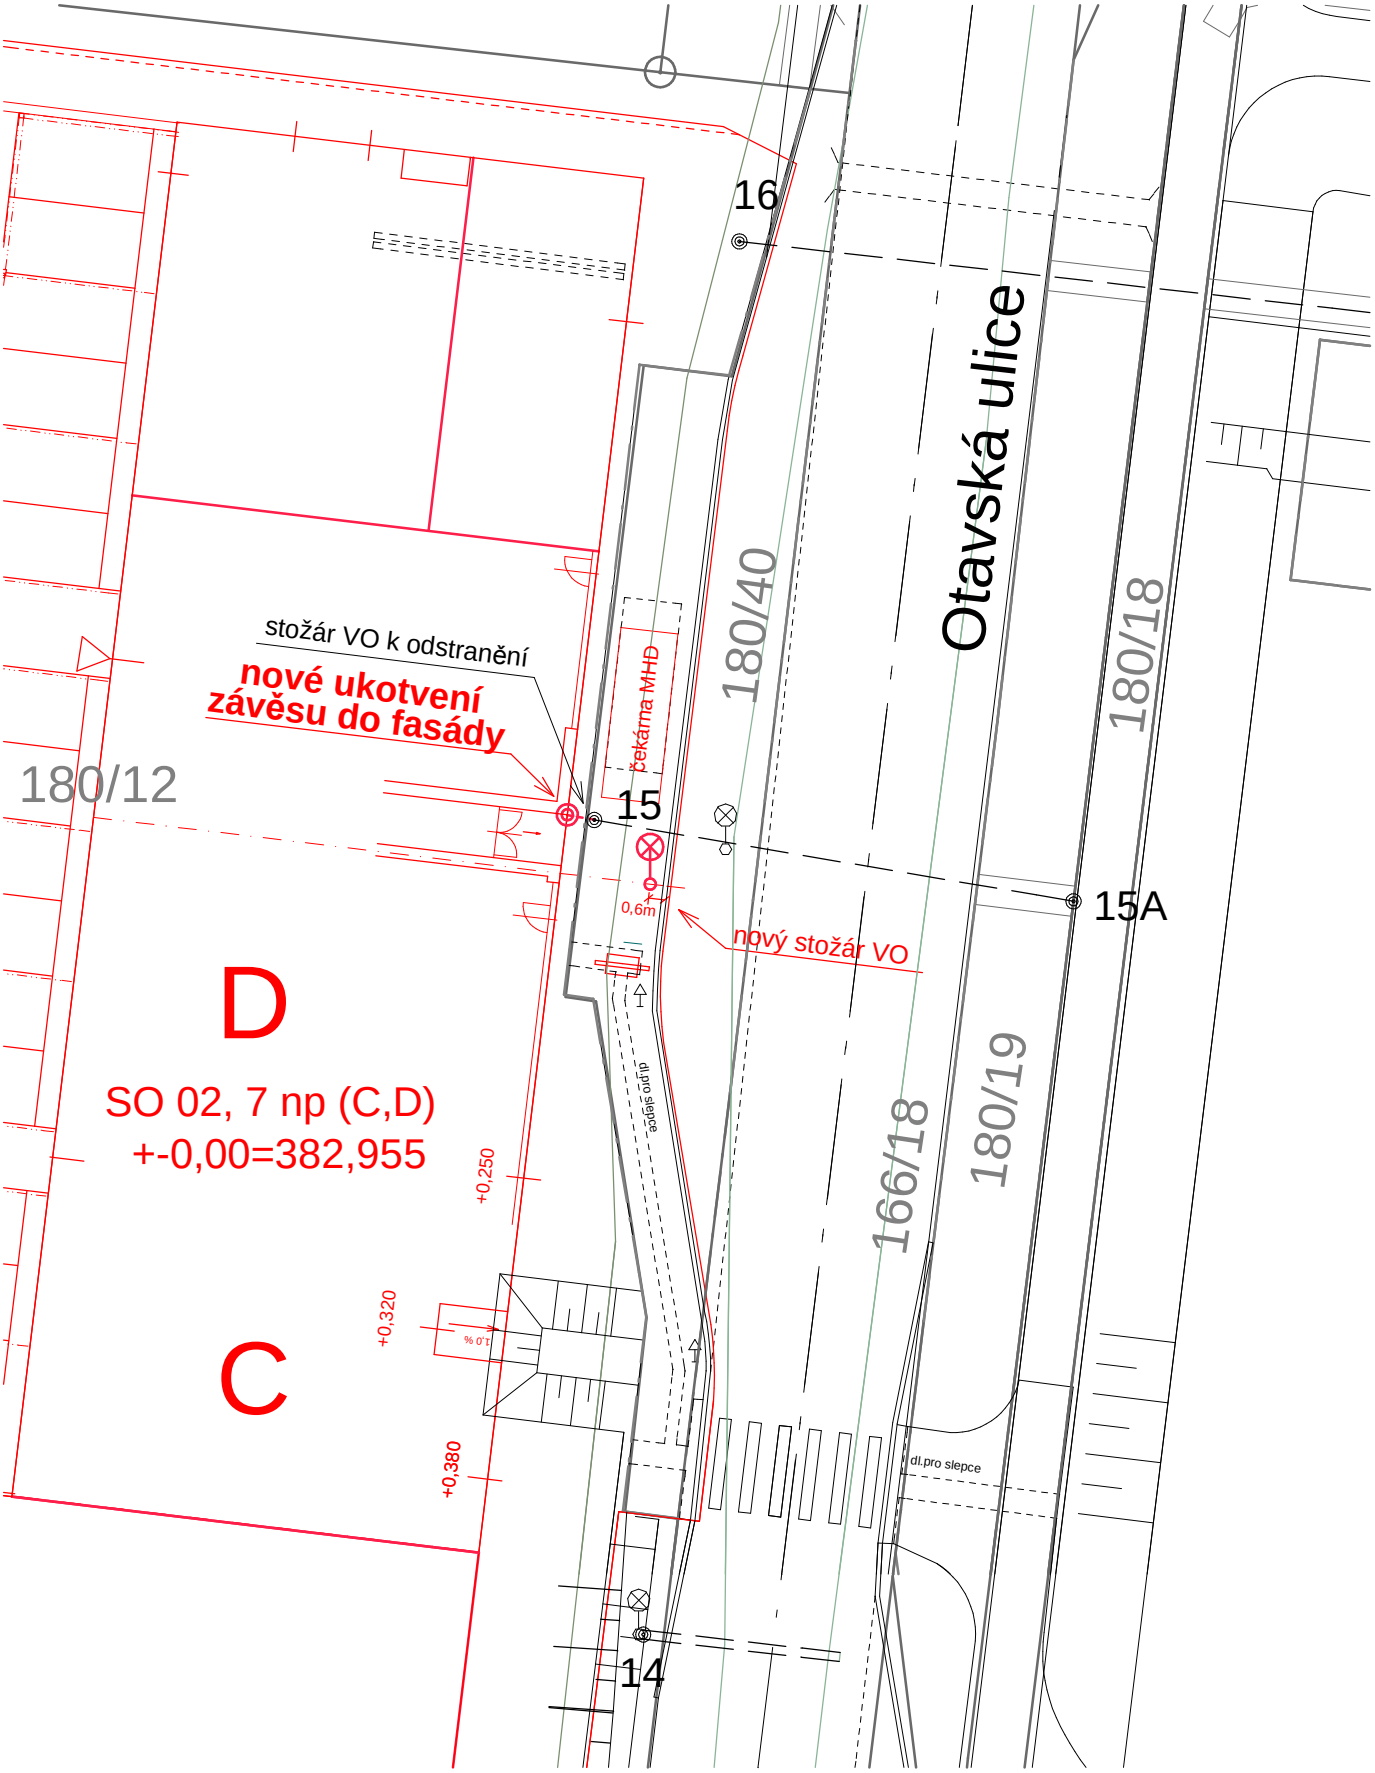

MULTIFUNKČNÍ OBYTNÝ SOUBOR NOVÁ VLTAVA ČESKÉ VRBNÉ

VÝŘEZ SITUACE - ŘEŠENÍ U ZASTÁVKY MHD **M 1:250**