


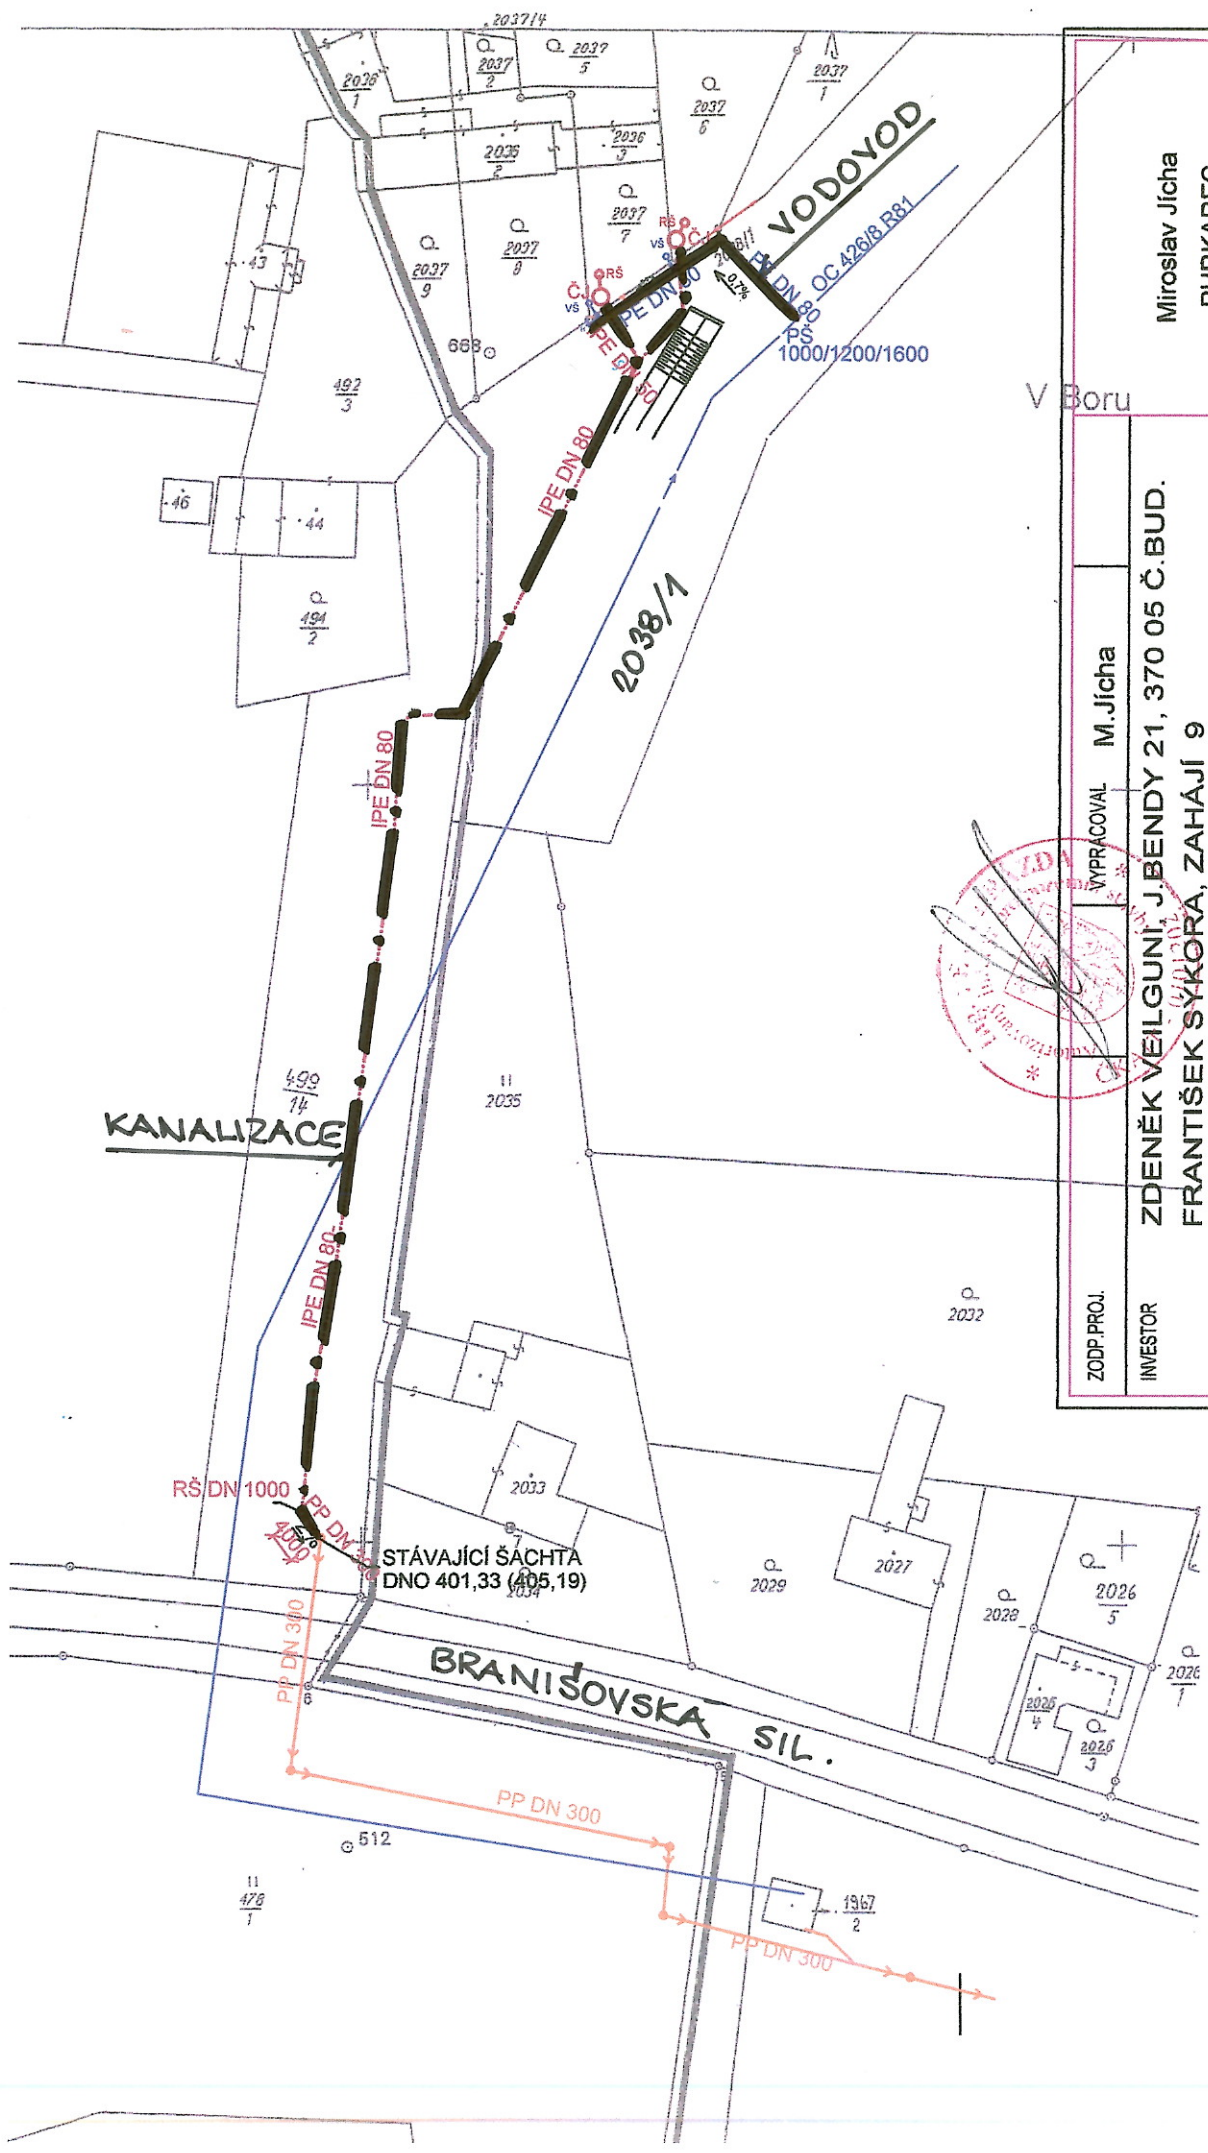

ZODP. PROJ.	VYPRACOVAL		M. Jícha	Miroslav Jícha PURKAREC	
INVESTOR	ZDENĚK VEILGUNÍ, J. BENDY 21, 370 05 Č. BUD. FRANTIŠEK SYKORA, ZAHÁJÍ 9				
OKRES	České Budějovice	OBEC	České Budějovice 2		
AKCE	ZŘÍZENÍ VODOVODU A KANALIZACE PRO NOVOSTAVBU DÍLEN SE SLUŽEBNÍMI BYTY V LOKALITĚ U LESNÍ SPRÁVY - KÚ Č. BUDĚJOVICE 2				
OBSAH	ZÁKRES DO SNÍMKU KATASTRÁLNÍ MAPY				
STUPĚŇ VODOPRÁVNÍ ŘÍZENÍ				ČÍSLO VÝKRESU	
				FORMÁT	1xA4
				DATUM	04/2010
				MĚŘÍTKO	1:1000
				1	