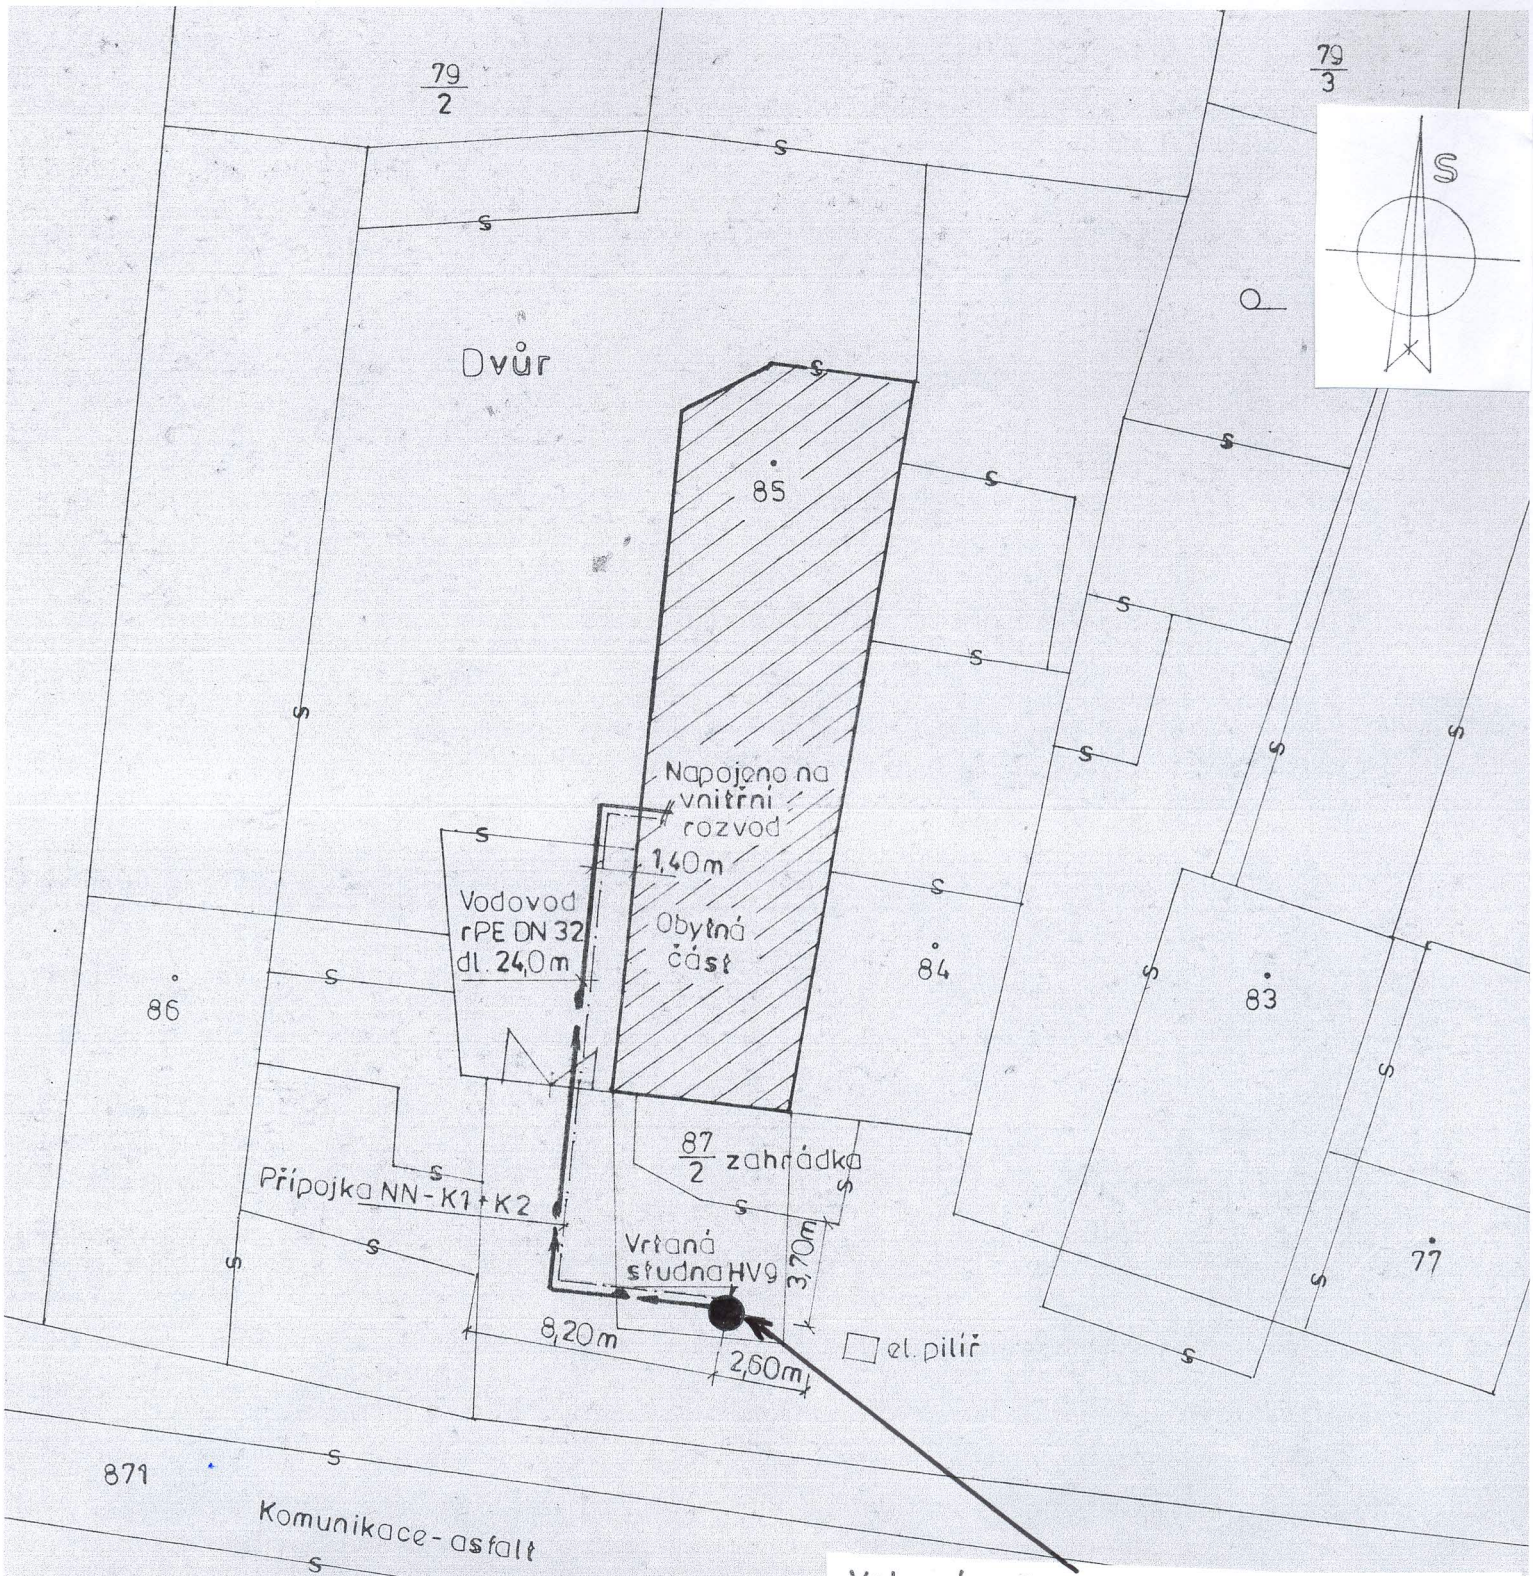


Vrtaná studna HV 9.

Výstroj vrtu - průměr 160/140 mm
Hloubka vrtu 16,0 m
Hloubka zapuštění čerpadla 13,0 m
Využitelná vydatnost 0,31 l/sec - 26,8 m3/den
Povolený odběr 0,03 l/sec - 2,6 m3/den

Přípojka NN

K1 - napájecí kabel čerpadla - dle požadavku výrobce osazeného čerpadla ve vrtu.

K2 ovládací kabel blokování min. hl. (na př EZH)

Podrobná situace

M 1 : 250

NÁHRADNÍ ZDROJ VODY

studna a vodovod

Nová Ves u Č. Budějovic č. parc. 871/1, 871/2 a 84