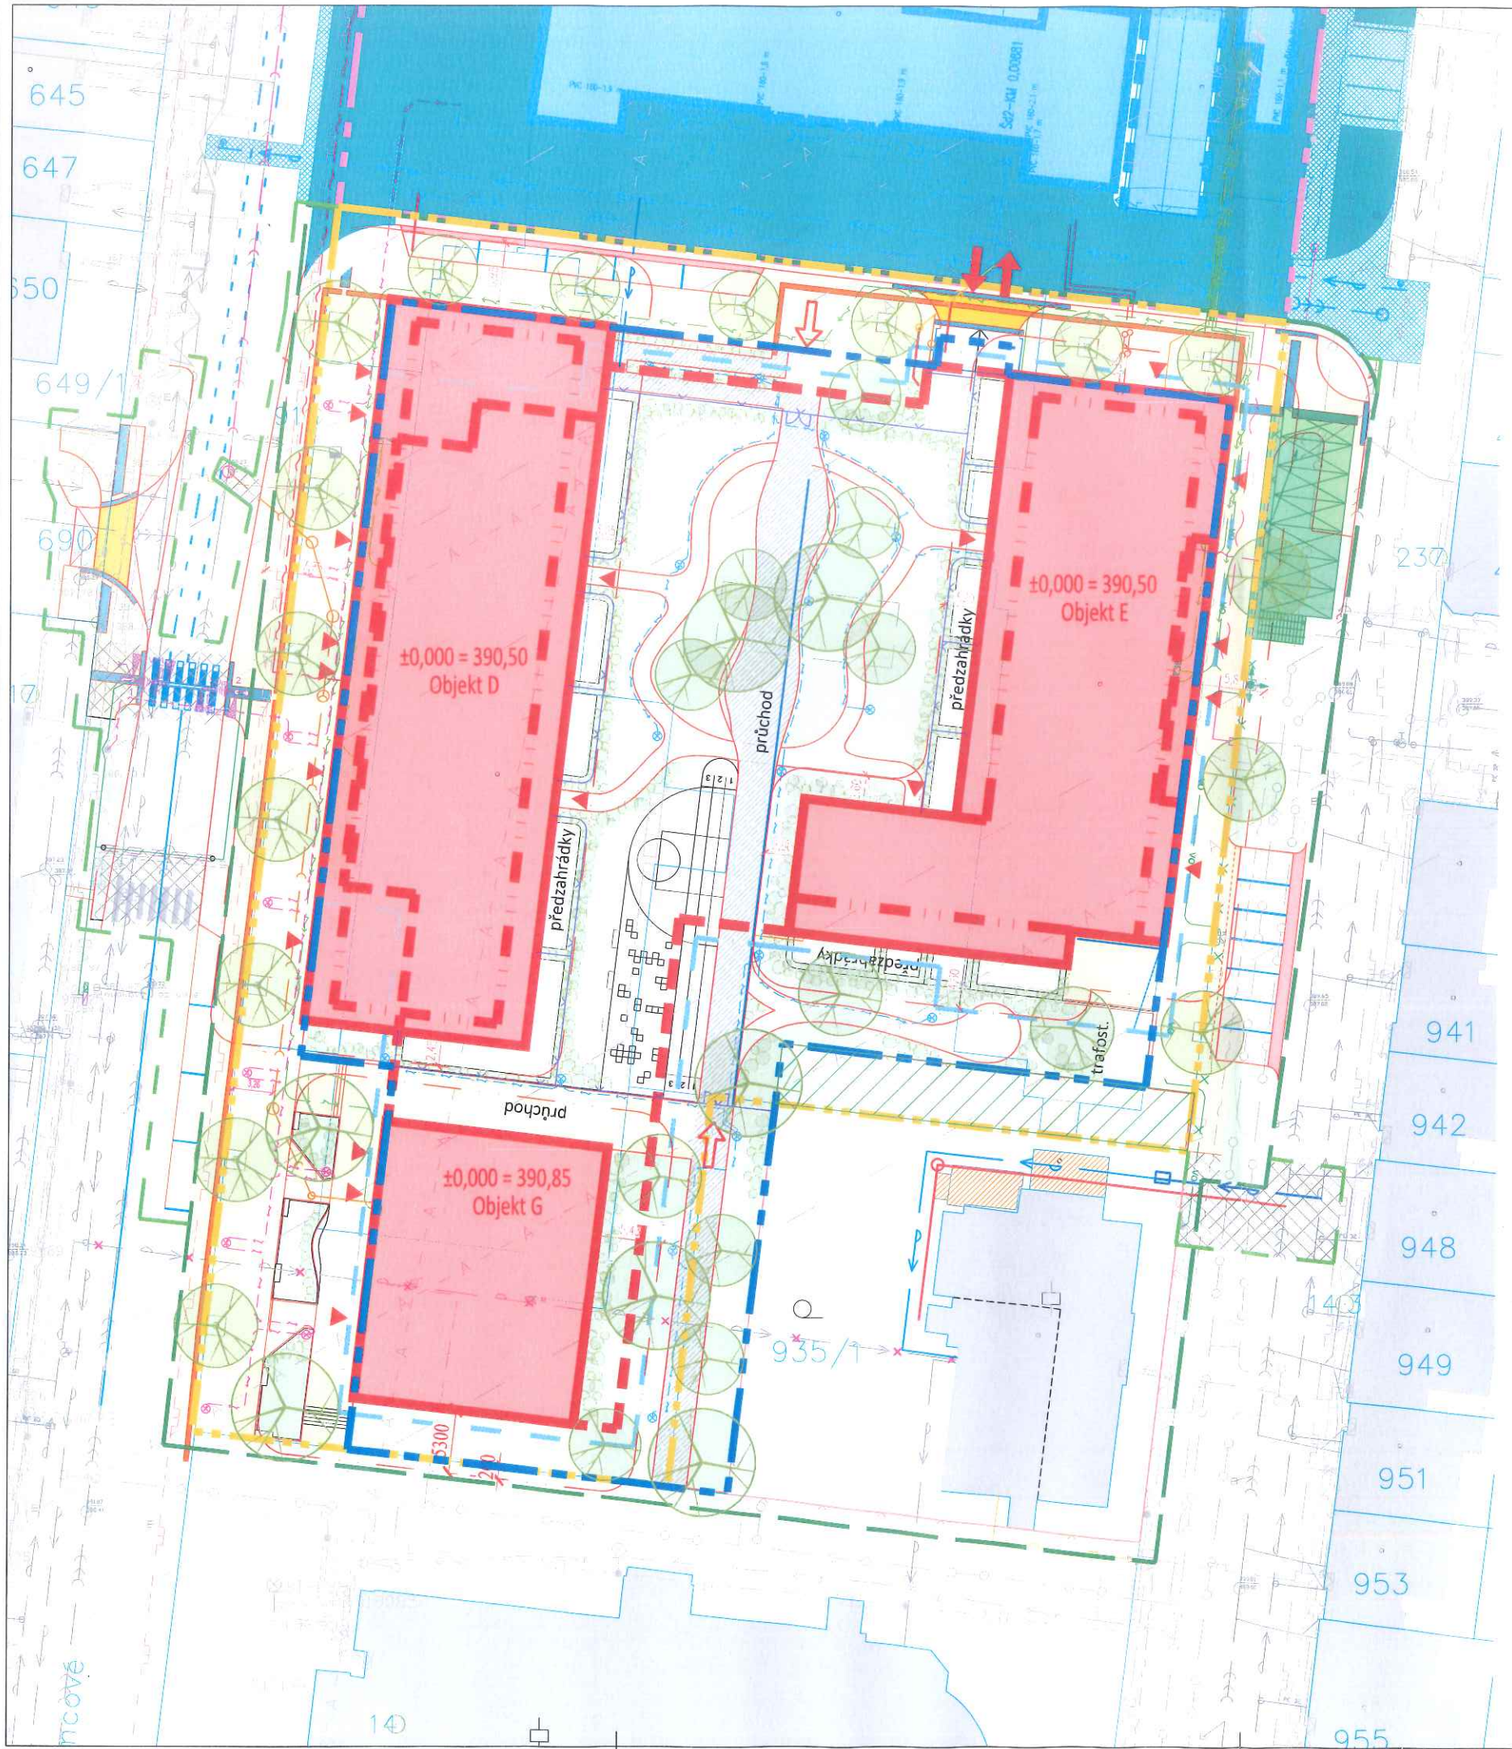


LEGENDA:

HRANICE:

- STÁVAJÍCÍ HRANICE PARCEL DLE KN (12/2022)
- HRANICE NADZEMNÍCH ČÁSTÍ OBJEKTU
- HRANICE PODZEMNÍ ČÁSTI OBJEKTU
- HRANICE NADZEMNÍCH ČÁSTÍ OBJEKTŮ (OD 2.NP)
- HRANICE PAŽENÍ STAVEBNÍ JÁMY
- STÁVAJÍCÍ HRANICE POZEMKŮ STAVEBNÍKA
- NAVRHOVANÁ HRANICE POZEMKŮ STAVEBNÍKA
- HRANICE STAVBY I. ETAPY NLQ I
- HRANICE POŽÁRNĚ NEBEZPEČNÉHO PROSTORU
- HRANICE TRVALÉHO OPLOCENÍ - VÝŠKA AREÁLOVÉHO OPLOCENÍ 1,5 m
- HRANICE TRVALÉHO OPLOCENÍ FARY
- HRANICE DOČASNÉHO ZÁBORU
- HRANICE STAVENIŠTĚ (DOČASNÉ OPLOCENÍ)
- ŘEŠENÉ OBJEKTY - NOVOSTAVBY
- OBJEKTY A INŽ. SÍTĚ I. ETAPY
- PLOCHY I. ETAPY
- DEMOLICE GARÁŽÍ - NENÍ SOUČÁSTÍ PD NLQ-II.ETAPA
- NOVÉ OSETÍ TRÁVOU - DOROVNÁNÍ PLOCHY
- STÁVAJÍCÍ BUDOVY
- ZAŘÍZENÍ STAVENIŠTĚ (21 BUNĚK)

NOVÉ POVRCHY:


- NÁVRH - ASFALTOVÝ POVRCH POJEZDOVÝ
- NÁVRH - PŘEJEZDY - ZÁMKOVÁ DLAŽBA POJEZDOVÁ
- NÁVRH - RAMPY - KAMENNÁ DLAŽBA DO BETONU
- NÁVRH - PŘEJEZDOVÝ CHODNÍK - BET. DLAŽBA POJÍŽDĚNÁ
- NÁVRH - PARKOVACÍ STÁNÍ - BETONOVÁ DLAŽBA POJÍŽDĚNÁ
- NÁVRH - VEŘEJNÝ CHODNÍK - BETONOVÁ DLAŽBA POCHOZÍ
- STÁVAJÍCÍ ZPEVNĚNÁ PLOCHA VEŘEJNÉHO CHODNÍKU - VÝMĚNA/PŘESKLÁDÁNÍ DLAŽBY
- NÁVRH - VNITRO AREÁLOVÉ PLOCHY POCHOZÍ - BETON
- NÁVRH - VNITRO AREÁLOVÉ PLOCHY POCHOZÍ - MLAT
- VNITRO AREÁLOVÉ PLOCHY - HŘIŠTĚ
- VNITŘNÍ AREÁLOVÉ PLOCHY - HŘIŠTĚ
- NÁVRH - ZELEŇ - OSETÍ TRAVOU
- NÁVRH - HMATNÝ PÁS - RELIÉFNÍ DLAŽBA
- NÁVRH - UMĚLÁ VODÍCÍ LINIE
- VÝMĚNY/PŘESKLÁDÁNÍ STÁVAJÍCÍCH POJÍZDNÝCH POVRCHŮ
- OBRUBNÍK

LEGENDA STÁVAJÍCÍCH IS:

- SDĚLOVACÍ VEDENÍ (STARNET, T-MOBILE, VODAFONE, CETIN, MĚSTO ČB)
- MIKROVLNY (CRA, T-MOBILE, MO)
- EL. VEDENÍ, KABELY NN
- SDĚLOVACÍ VEDENÍ - SWARCO
- EL. VEDENÍ VN
- EL. VEDENÍ NN
- EL. VEDENÍ (OPTIKA)
- KANALIZACE JEDNOTNÁ - ČEVAK a.s.
- VODOVOD - ČEVAK a.s.
- PLYNOVOD - EG.D, a.s.
- PAROVOD
- EL. VEDENÍ, KABELY NN - VO
- CHRÁNIČKY HDPE
- PODZEMNÍ HYDRANT

LEGENDA NOVÝCH IS, PŘELOŽKY A PŘÍPOJKY:

- PAROVOD - PŘÍPOJKA
- VODOVOD - PŘÍPOJKA
- VODOVOD - PŘELOŽKA
- KANALIZACE - JEDNOTNÁ
- KANALIZACE - SPLAŠKOVÁ (PŘÍPOJKY)
- KANALIZAČNÍ STOKA - VYVLOŽKOVÁNÍ
- KANALIZACE - DEŠŤOVÁ
- PŘELOŽKA - METALICKÝ KABEL, TEPLÁRNY, a.s.
- PŘÍPOJKA - SDĚLOVACÍ KABEL, STARNET, s.r.o.
- PŘÍPOJKA - SDĚLOVACÍ KABEL, CETIN, s.r.o
- SDĚLOVACÍ KABEL - PROPOJ S I.ETAPOU
- PŘÍPOJKA EL. VEDENÍ, KABELY NN
- AREÁLOVÉ EL. VEDENÍ, KABELY VO
- EL. VEDENÍ, KABELY NN - VO
- PŘELOŽKA - EL. VEDENÍ, KABELY NN - VO

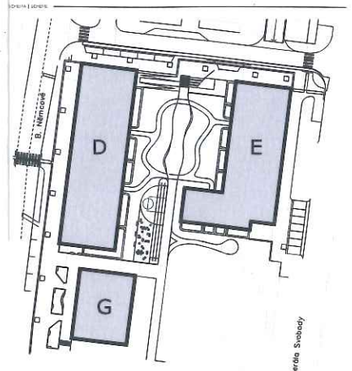



NOVÁ LINECKÁ ČTVRŤ
II. ETAPA

Nová Linecká čtvrť s.r.o.
U Zimního stadionu 1952/2
370 01 České Budějovice

Nová Linecká čtvrť

AFRY CZ s.r.o.
Magistrů 1275/13
140 00, Praha 4
www.afry.cz

Pavel Hanzlík
Michal Žižka
2024-0206
Josef Kříž Eva Pavlíková
Tereza Šantrůčková Giulia Casazza

DPZ - Povolení záměru

AFRY CZ s.r.o.
Magistrů 1275/13, 140 00, Praha 4
tel.: +420 277 005 500, www.afry.cz

Michal Žižka

Michal Žižka
Martin Dvořák

C - SITUACE STAVBY

KATASTRÁLNÍ SITUACE STAVBY

31.3.2025
C2
1:250
00

NLQII	DPZ		C	SIT	C2	SKA	00

Polohopisný systém **S-JTSK** | Výškopisný systém **Bpv**