


Změna ÚPnM České Budějovice- Haklový Dvory VI

grafická příloha návrhu zadání

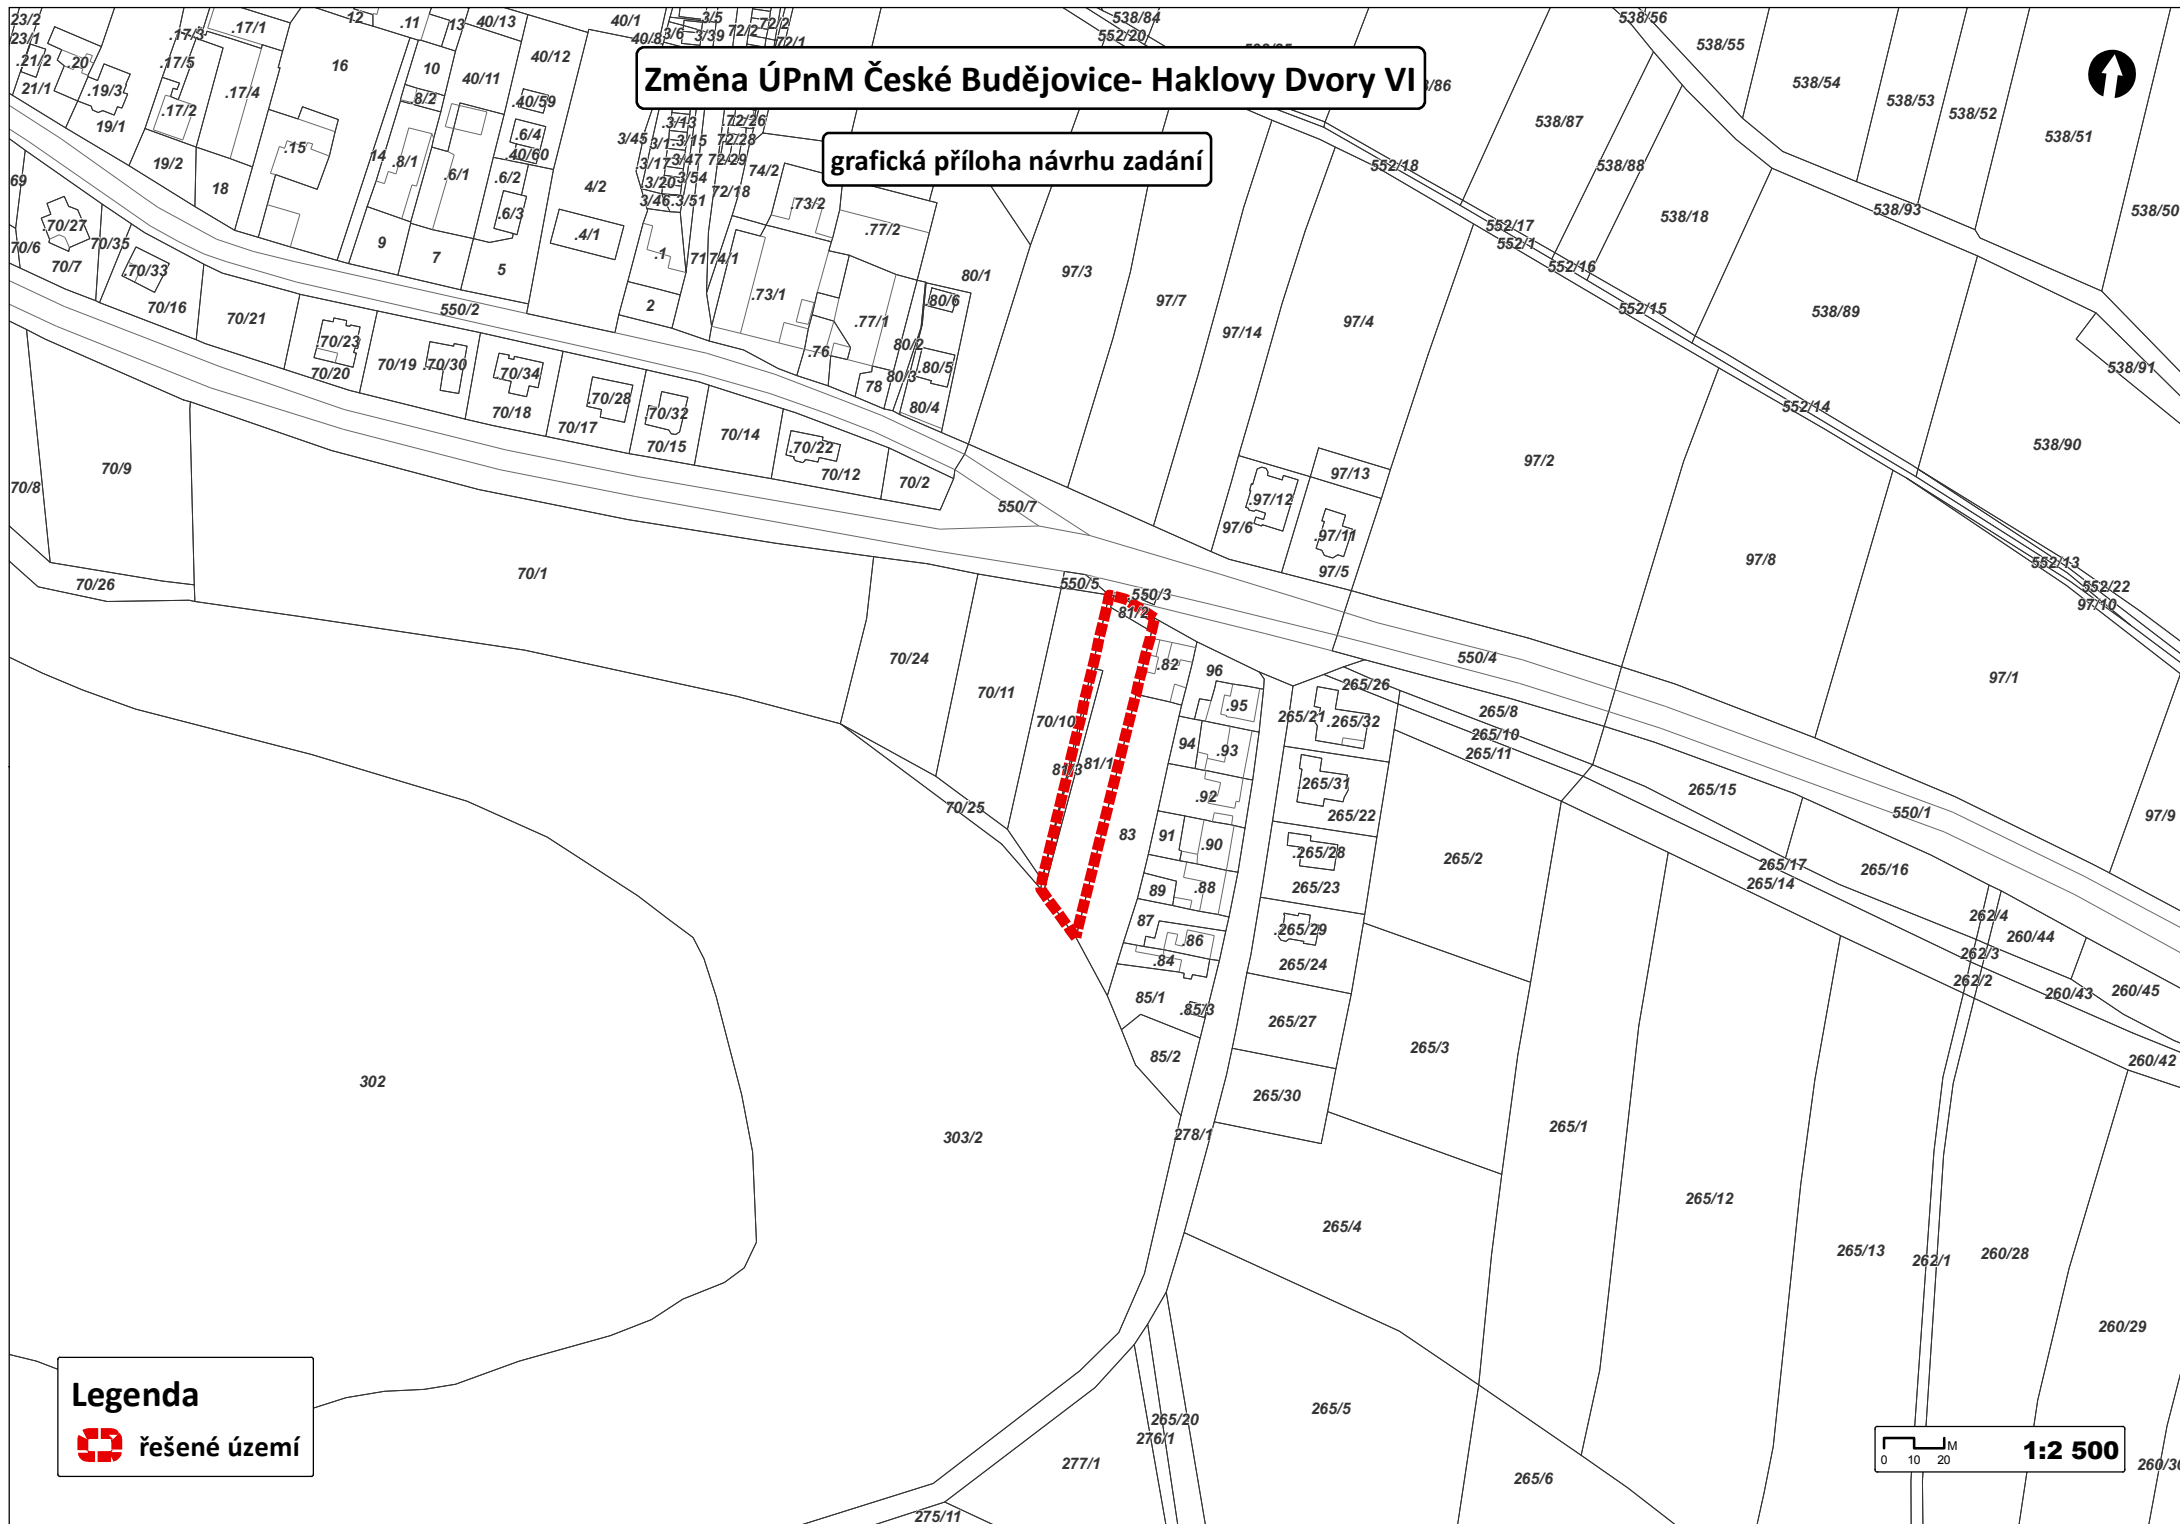

Legenda



řešené území

0 10 20 M
1:2 500