Změna územního plánu České Budějovice v lokalitě Kasárenská, k.ú. ČB 6

příloha č.5

Mapa s majetkovými vztahy

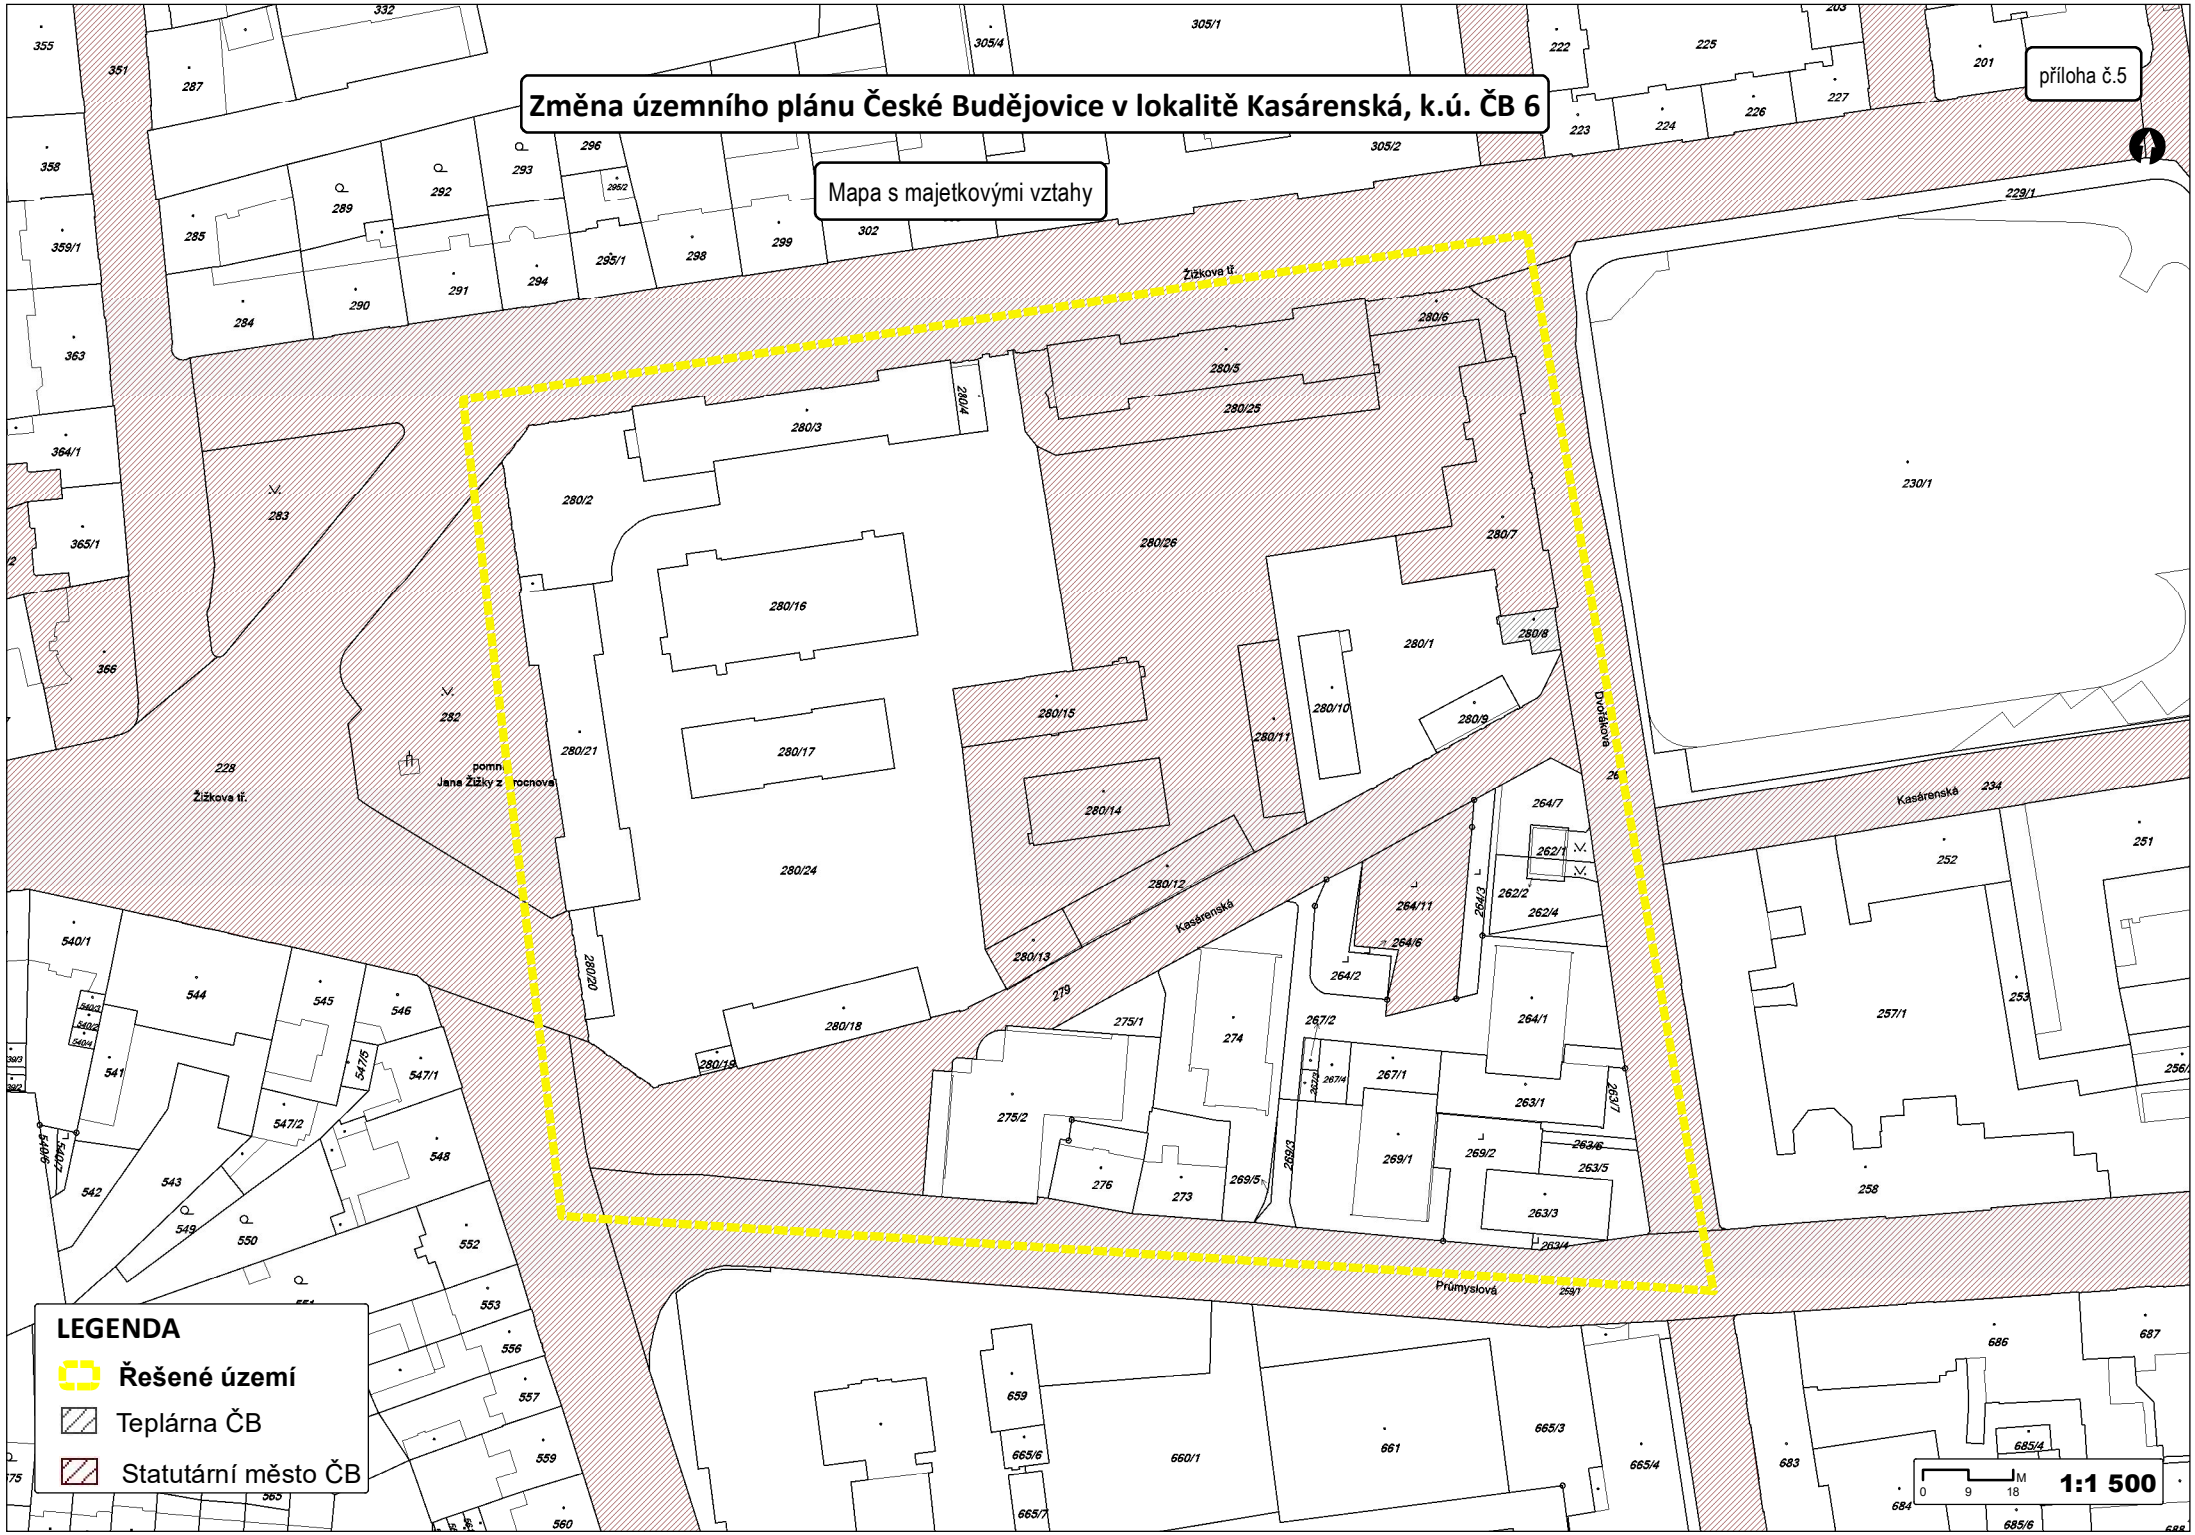

LEGENDA

- **Řešené území**
- Teplárna ČB
- Statutární město ČB