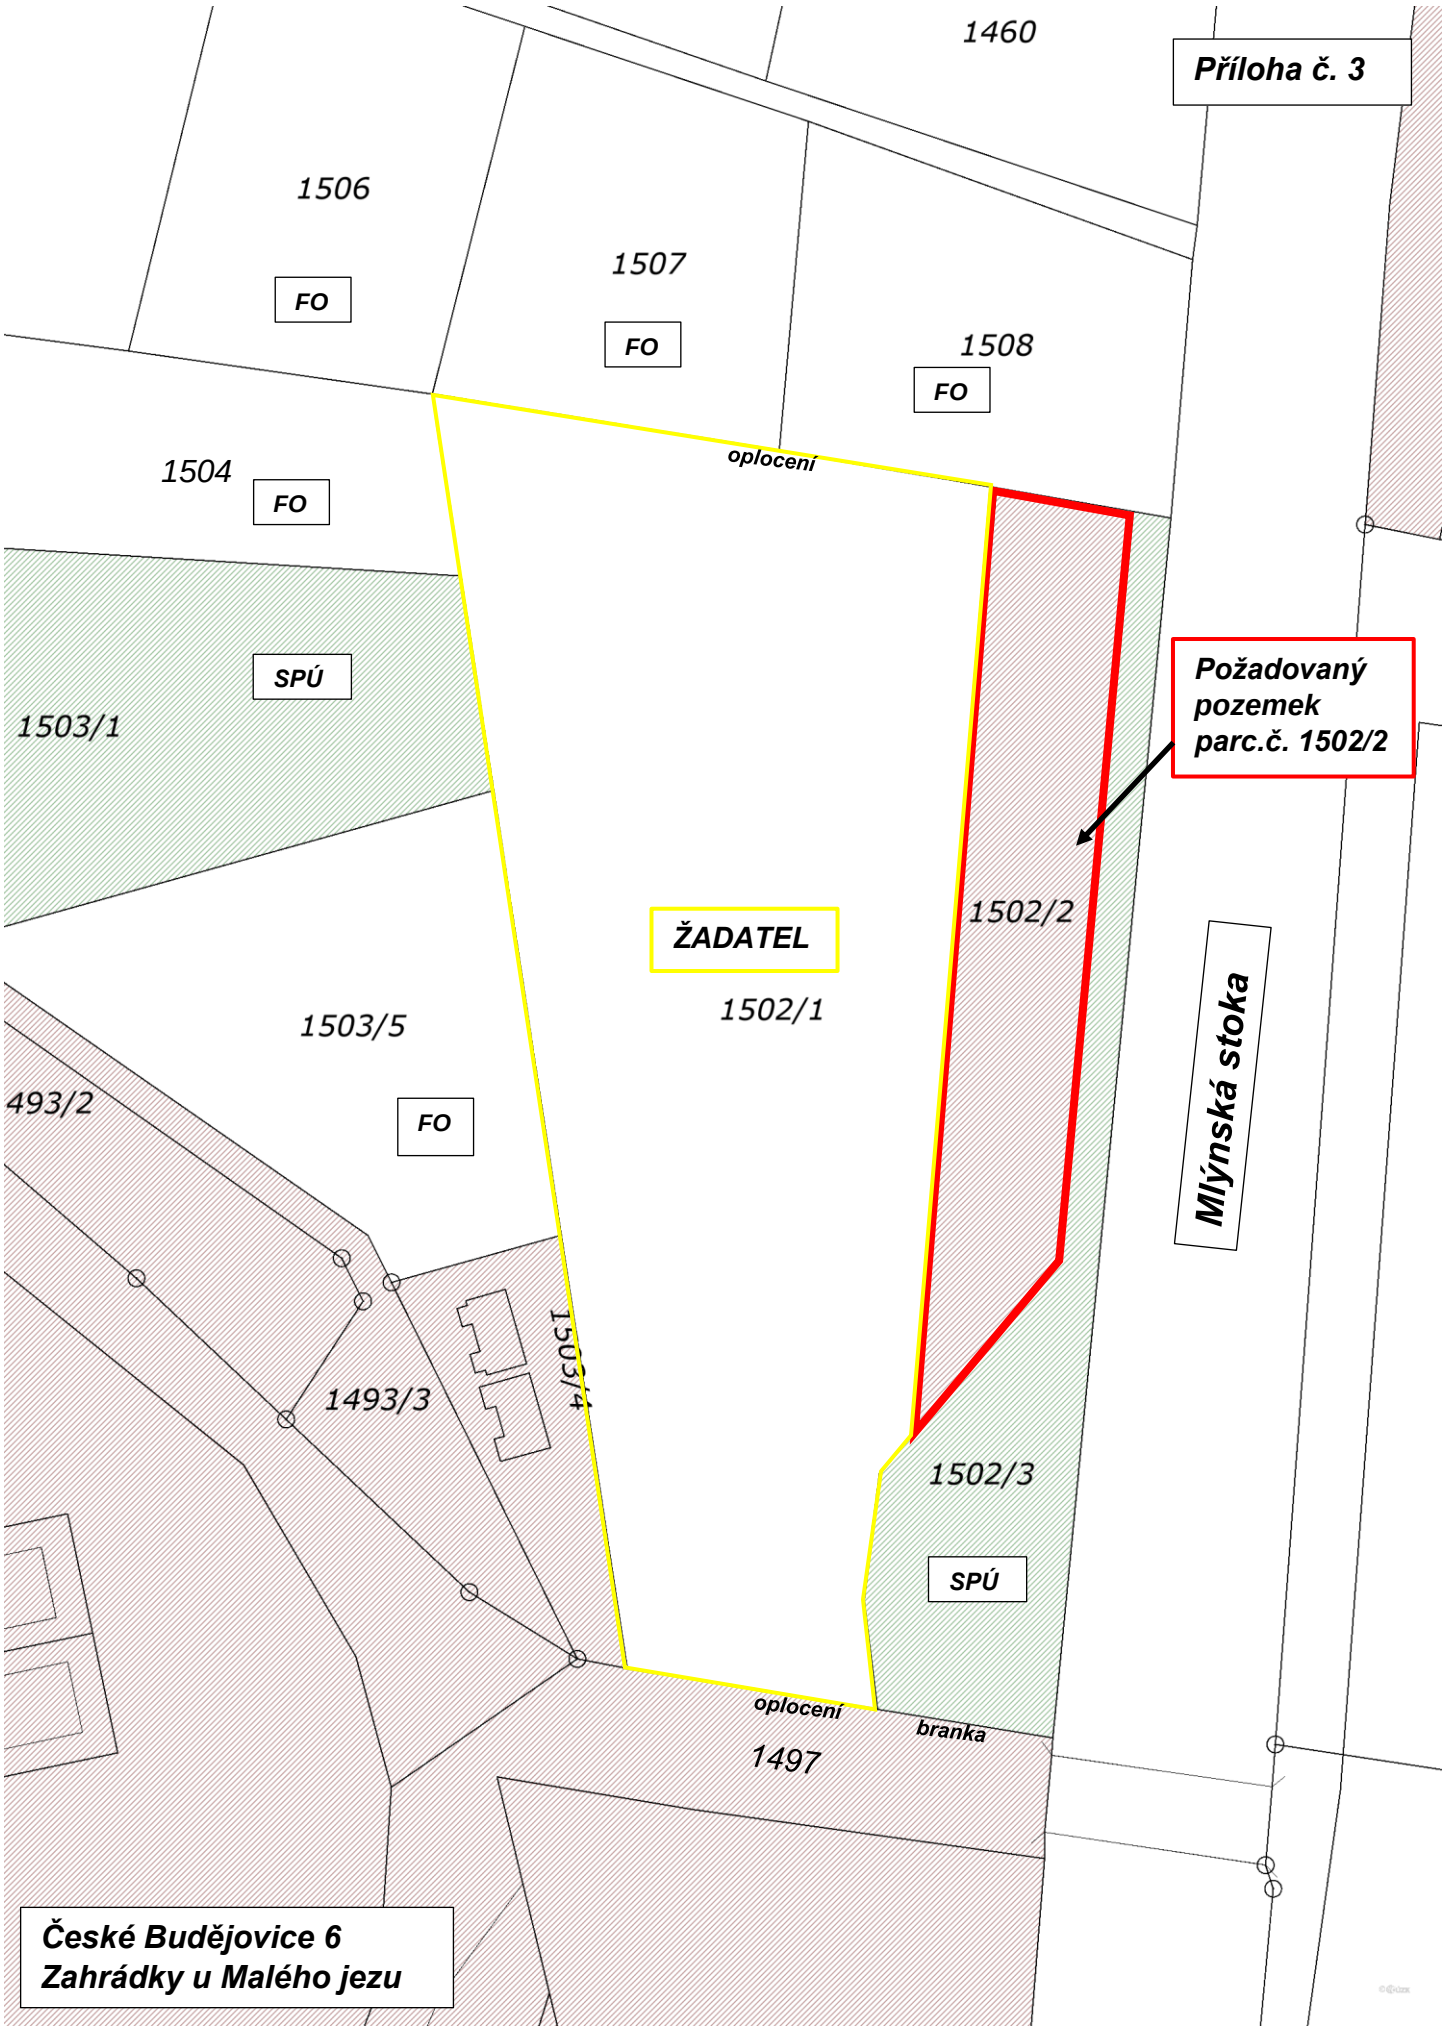
Příloha č. 3
1460
1506
1507
1508
FO
FO
FO
1504
FO
oplocení
SPÚ
1503/1
Požadovaný pozemek parc.č. 1502/2
ŽADATEL
1502/1
1502/2
Mlýnská stoka
1503/5
FO
493/2
1503/4
1493/3
1502/3
SPÚ
oplocení
branka
1497
České Budějovice 6
Zahrádky u Malého jezu
0
5
10
15
20
25m