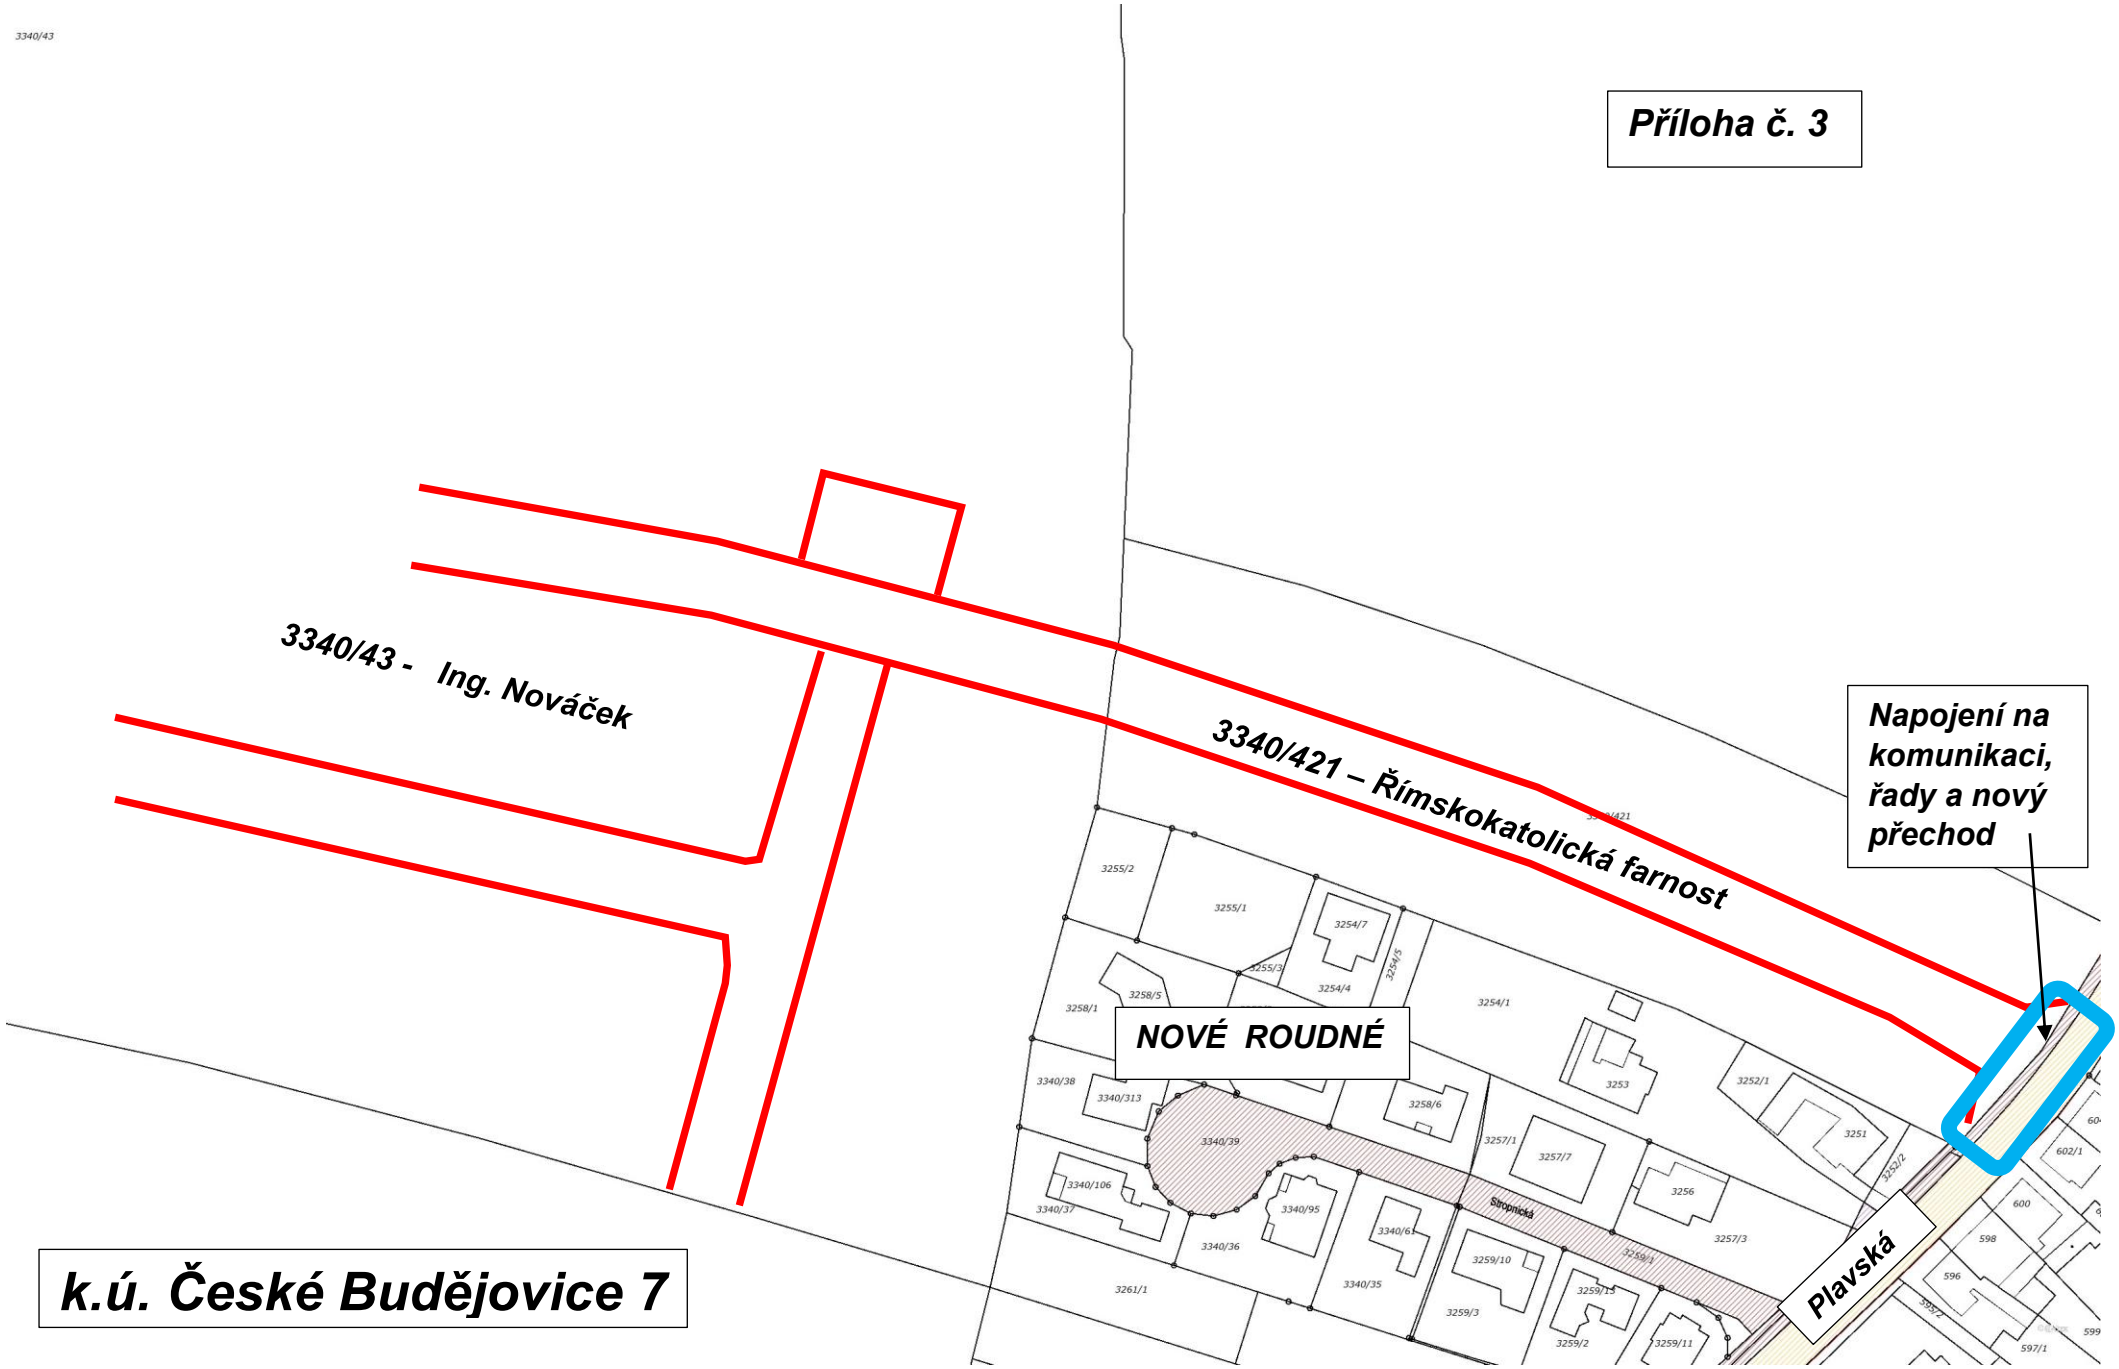

Příloha č. 3
3340/43 - Ing. Nováček
3340/421 – Římskokatolická farnost
Napojení na komunikaci, řady a nový přechod
NOVÉ ROUDNÉ
Plavská
Stropnická
k.ú. České Budějovice 7