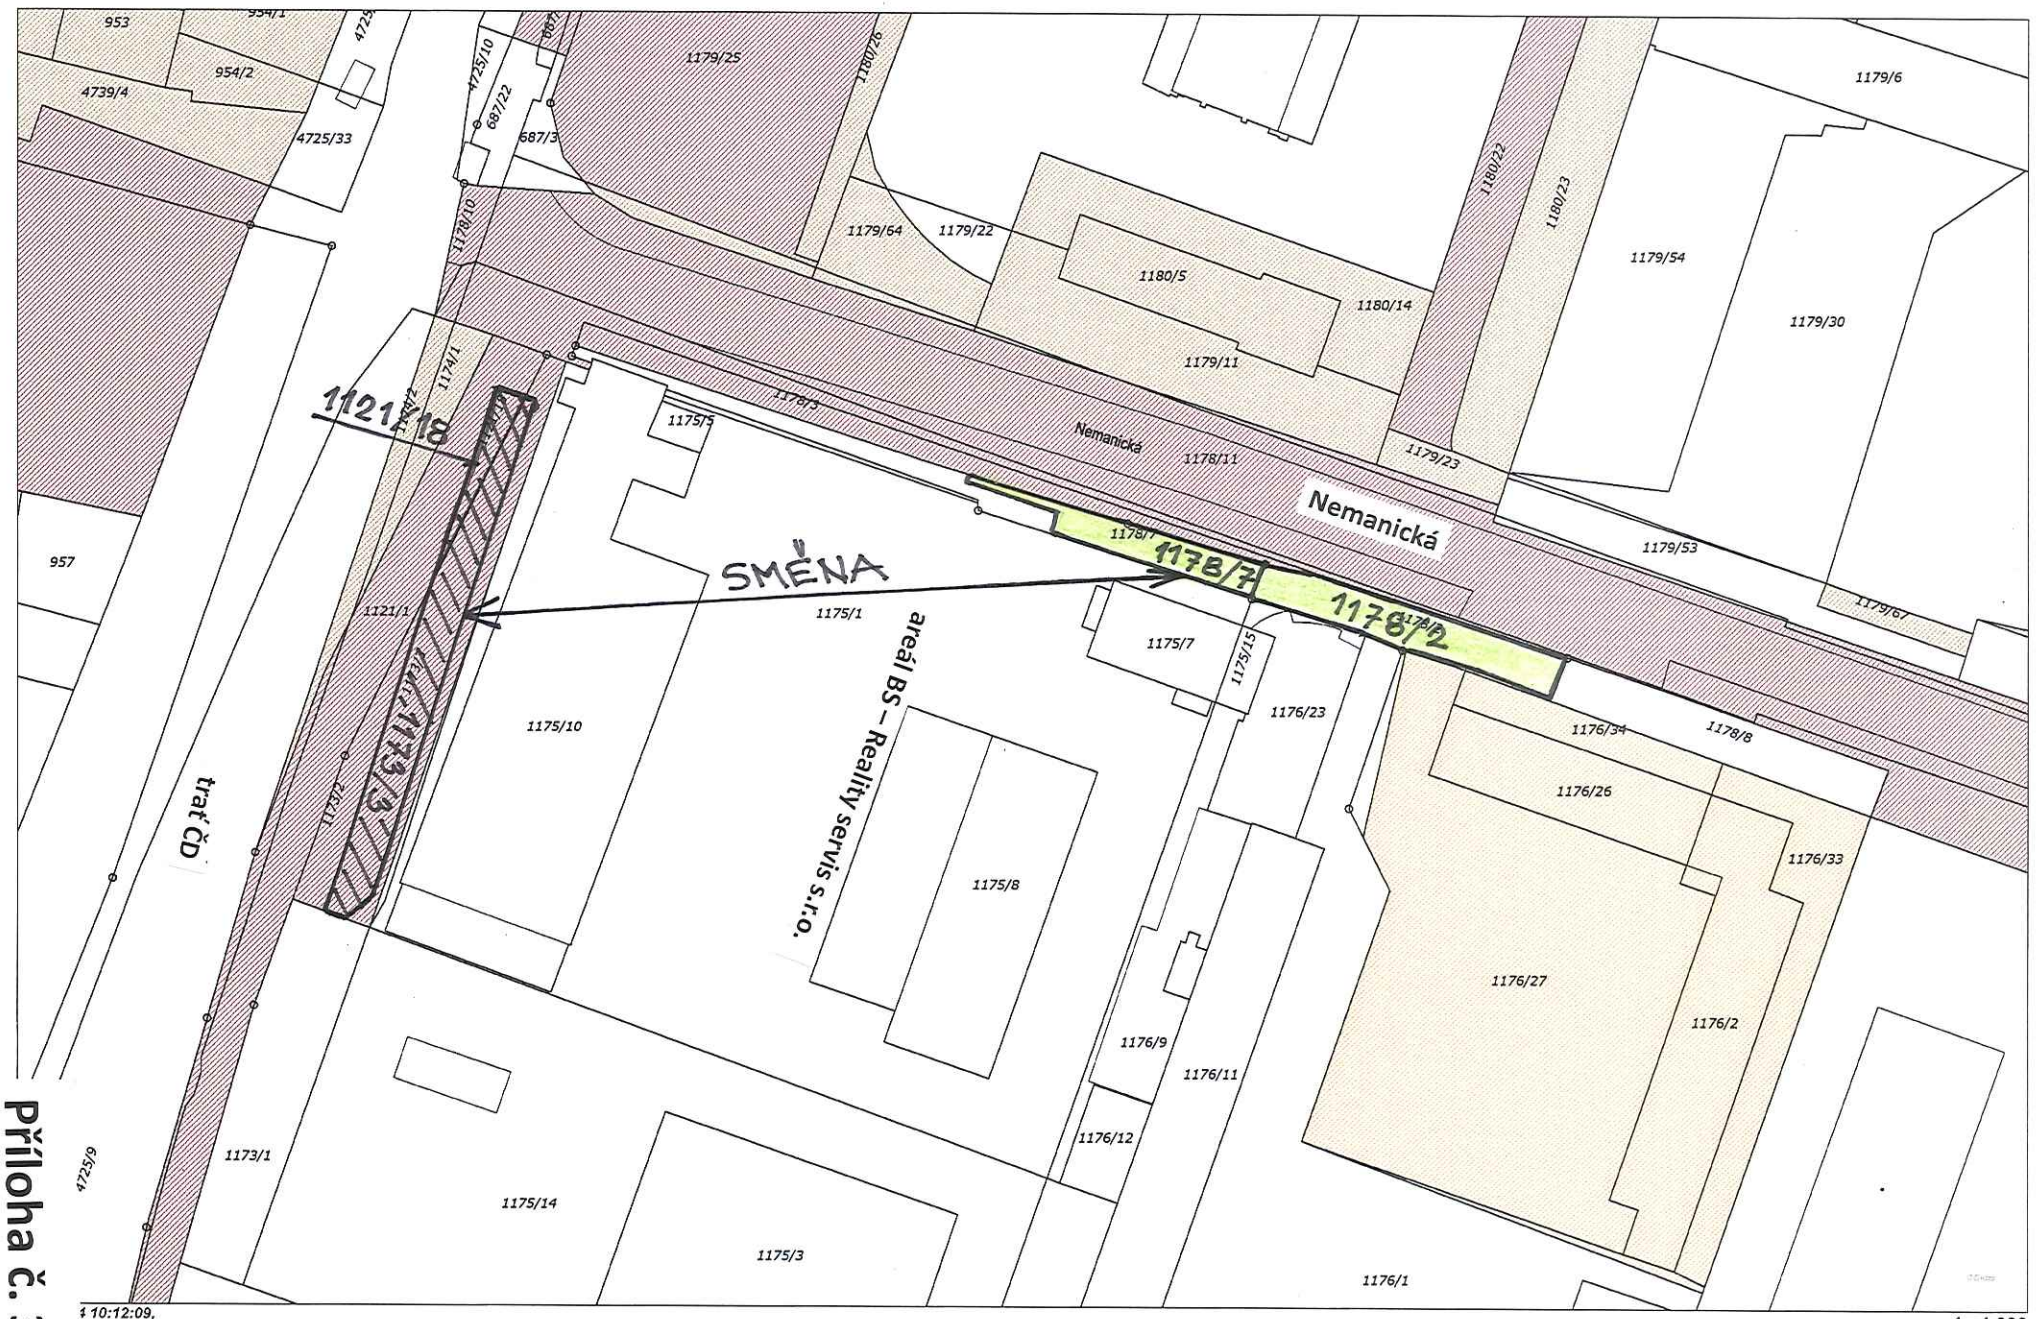


Příloha č. 3

1 : 1 000