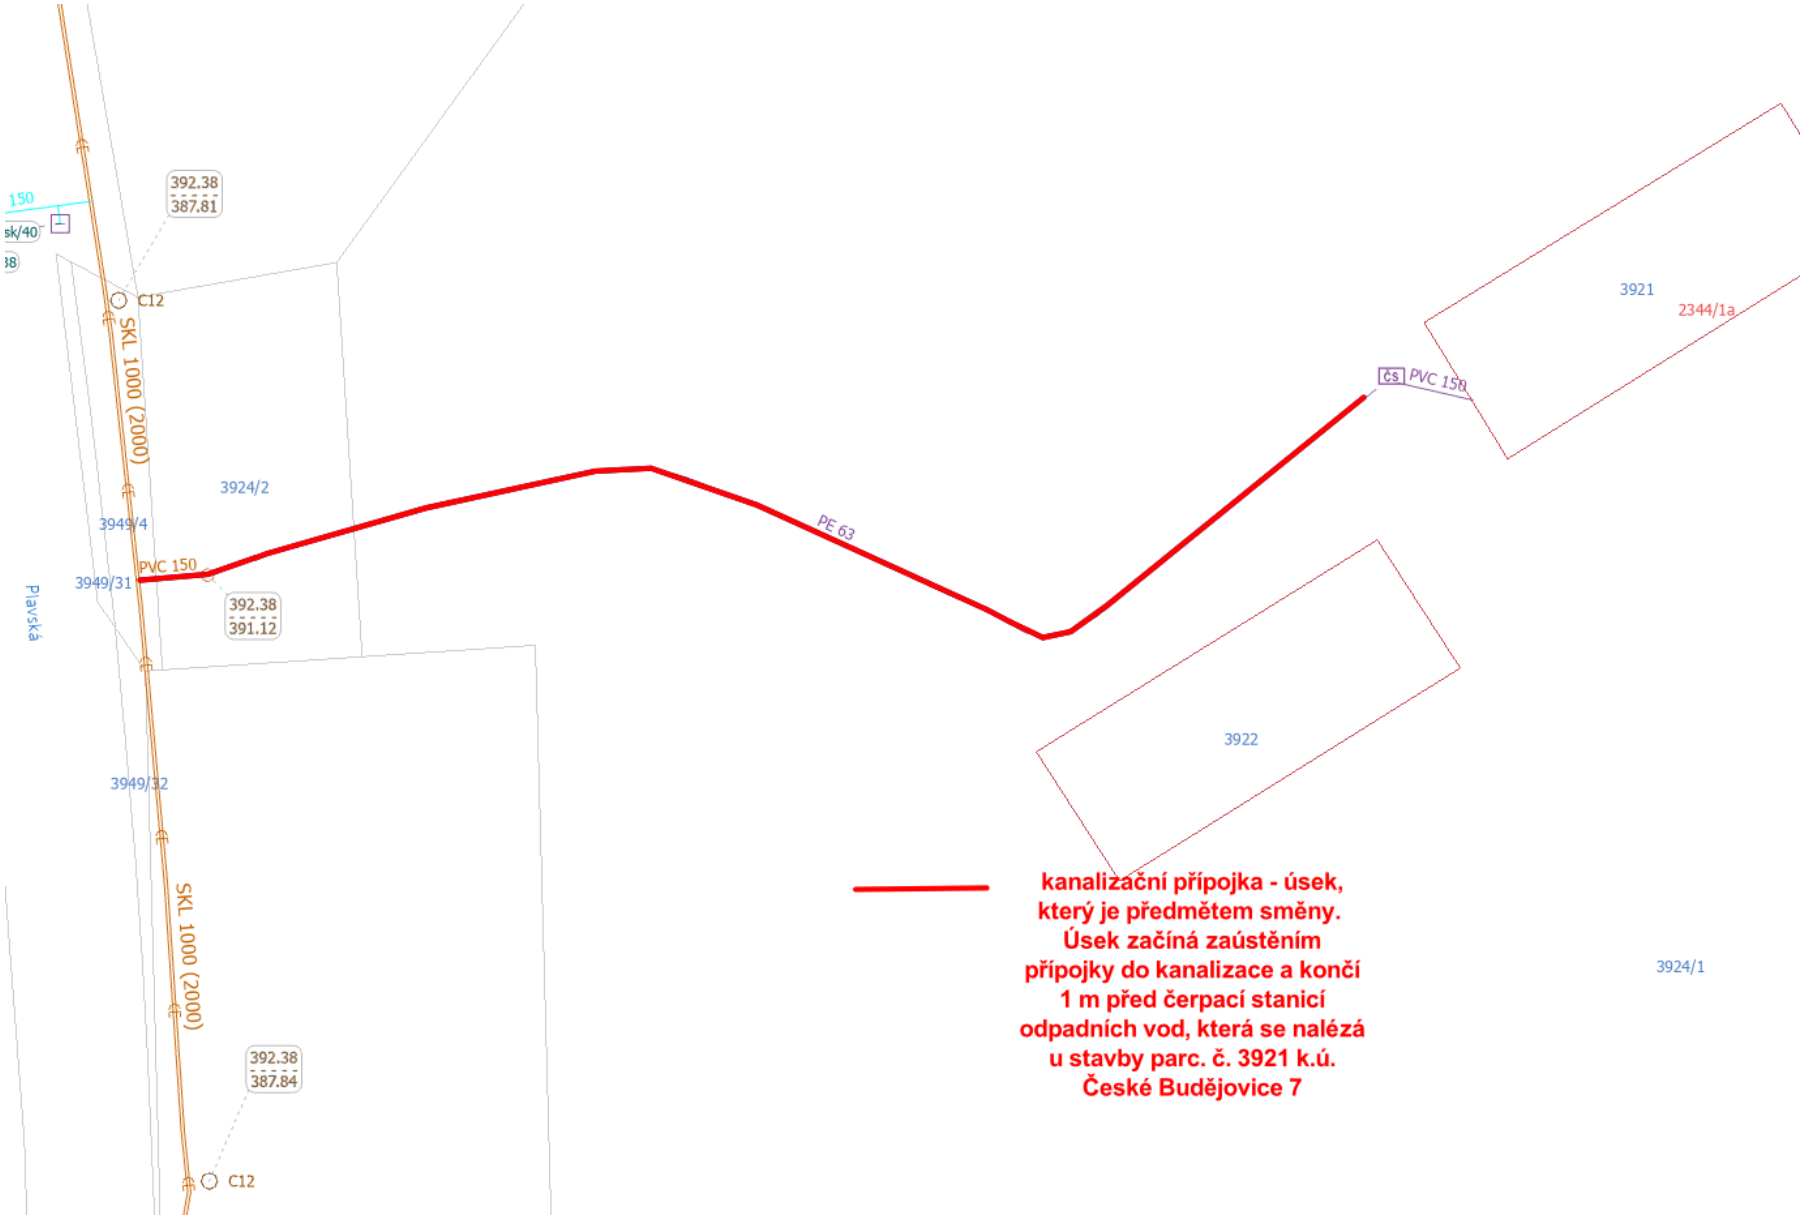

392.38
387.81
C12
SKL 1000 (2000)
3924/2
3949/4
PVC 150
3949/31
392.38
391.12
Plavská
3949/32
SKL 1000 (2000)
392.38
387.84
C12
PE 63
ČS
PVC 150
3921
2344/1a
3922
3924/1
kanalizační přípojka - úsek,
který je předmětem směny.
Úsek začíná zaústěním
přípojky do kanalizace a končí
1 m před čerpací stanicí
odpadních vod, která se nalézá
u stavby parc. č. 3921 k.ú.
České Budějovice 7