
PŘÍLOHA Č. 3
k. ú. České Budějovice 3
"Modernizace trati Nemanice I - Ševětín", část B

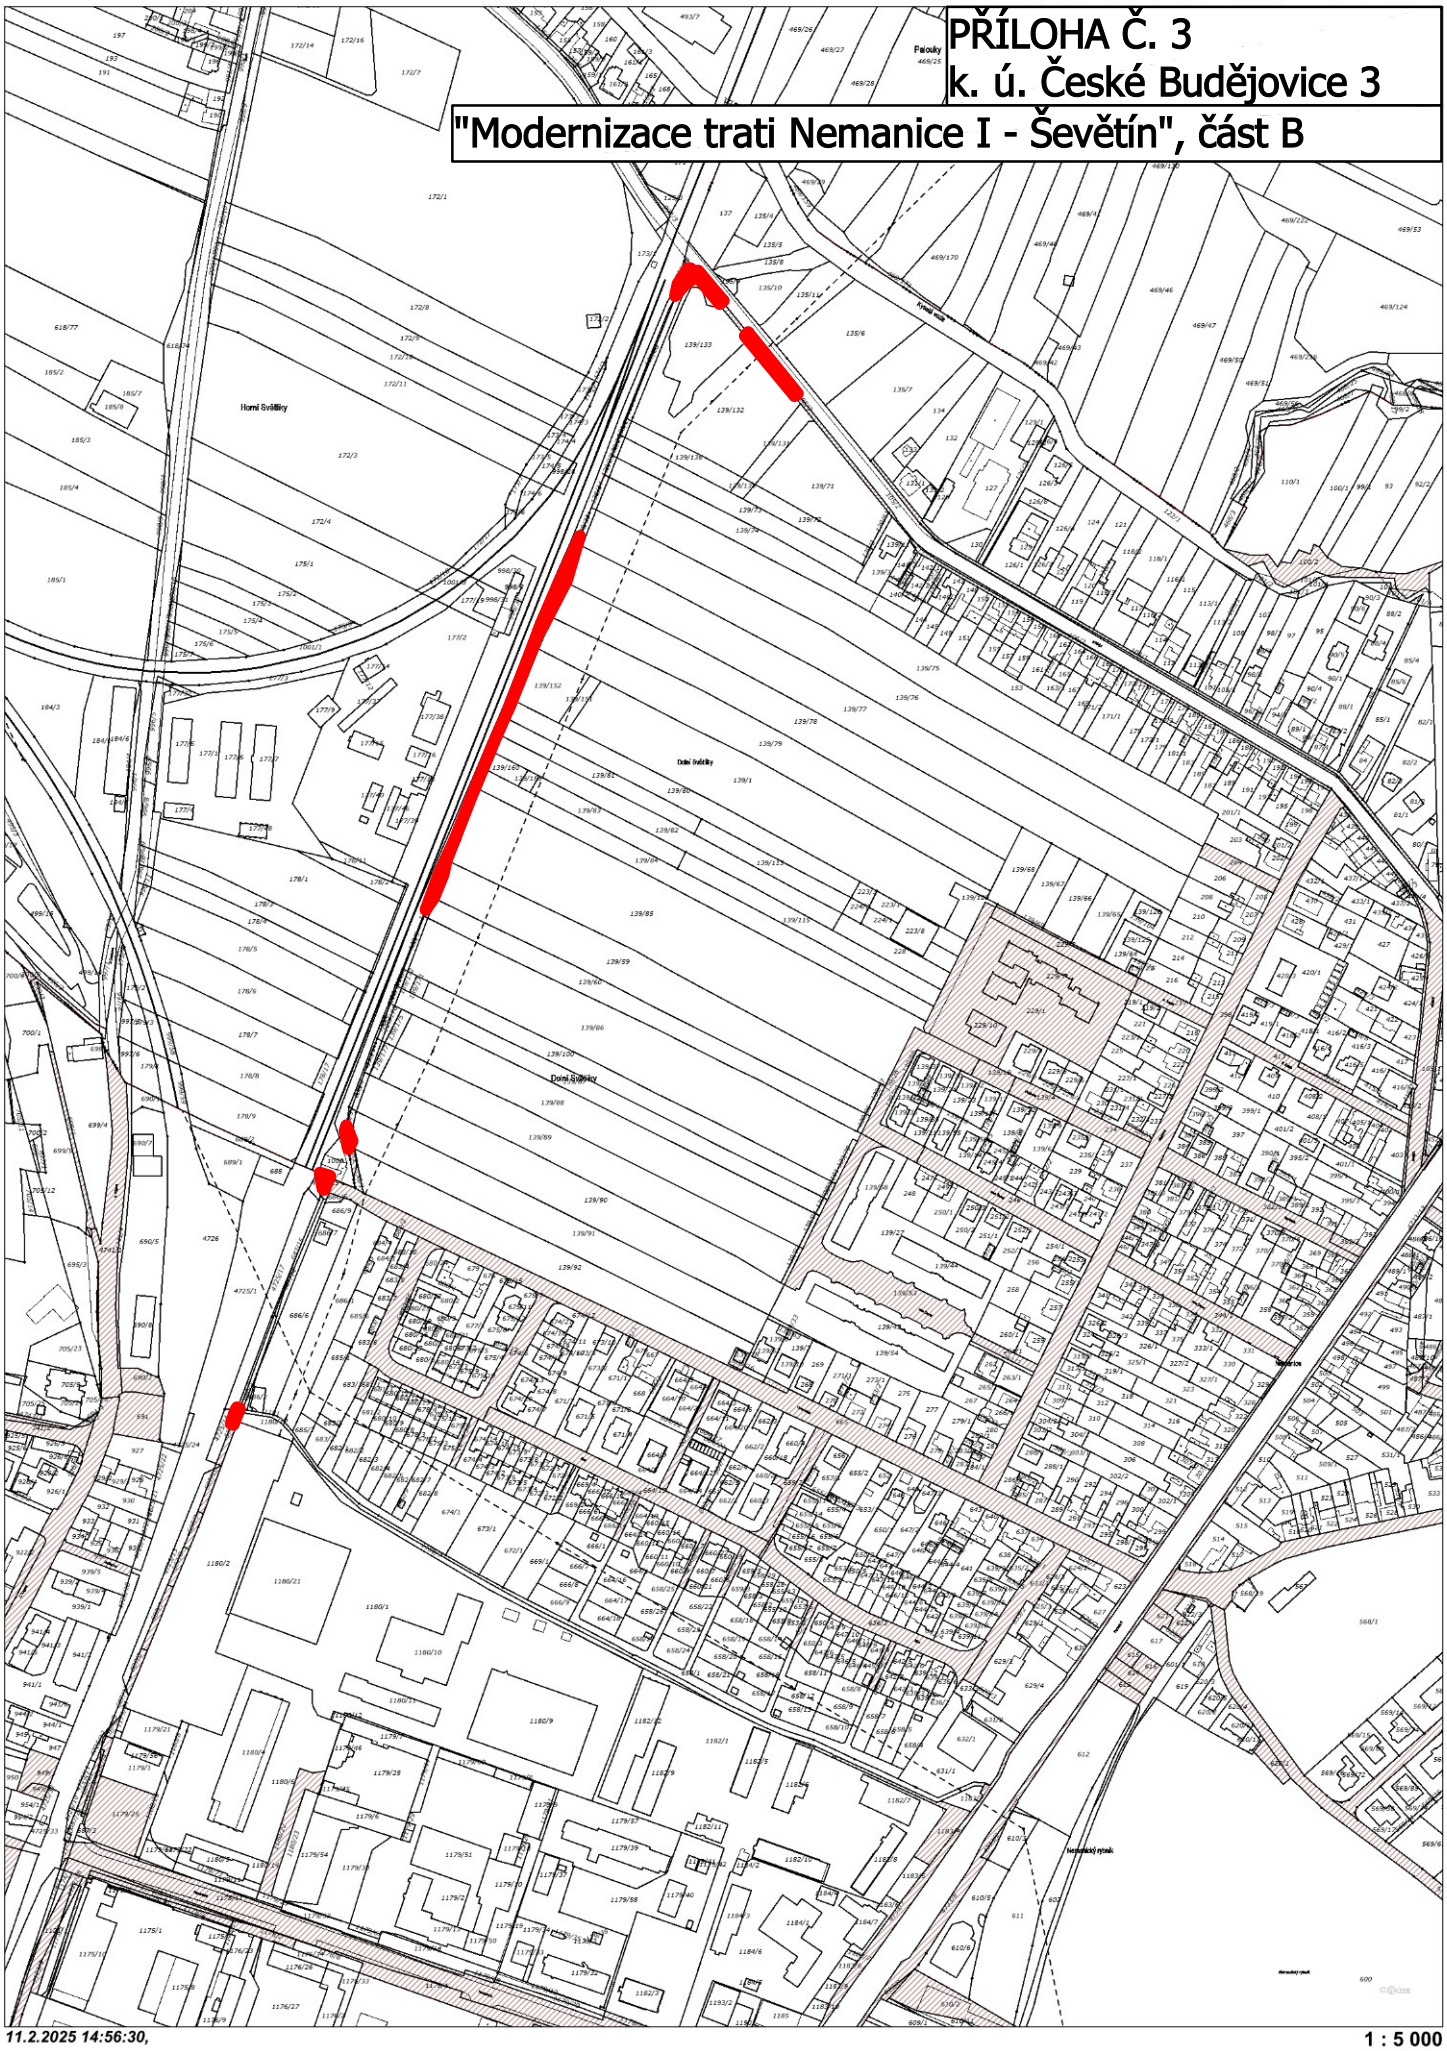

11.2.2025 14:56:30,

1 : 5 000