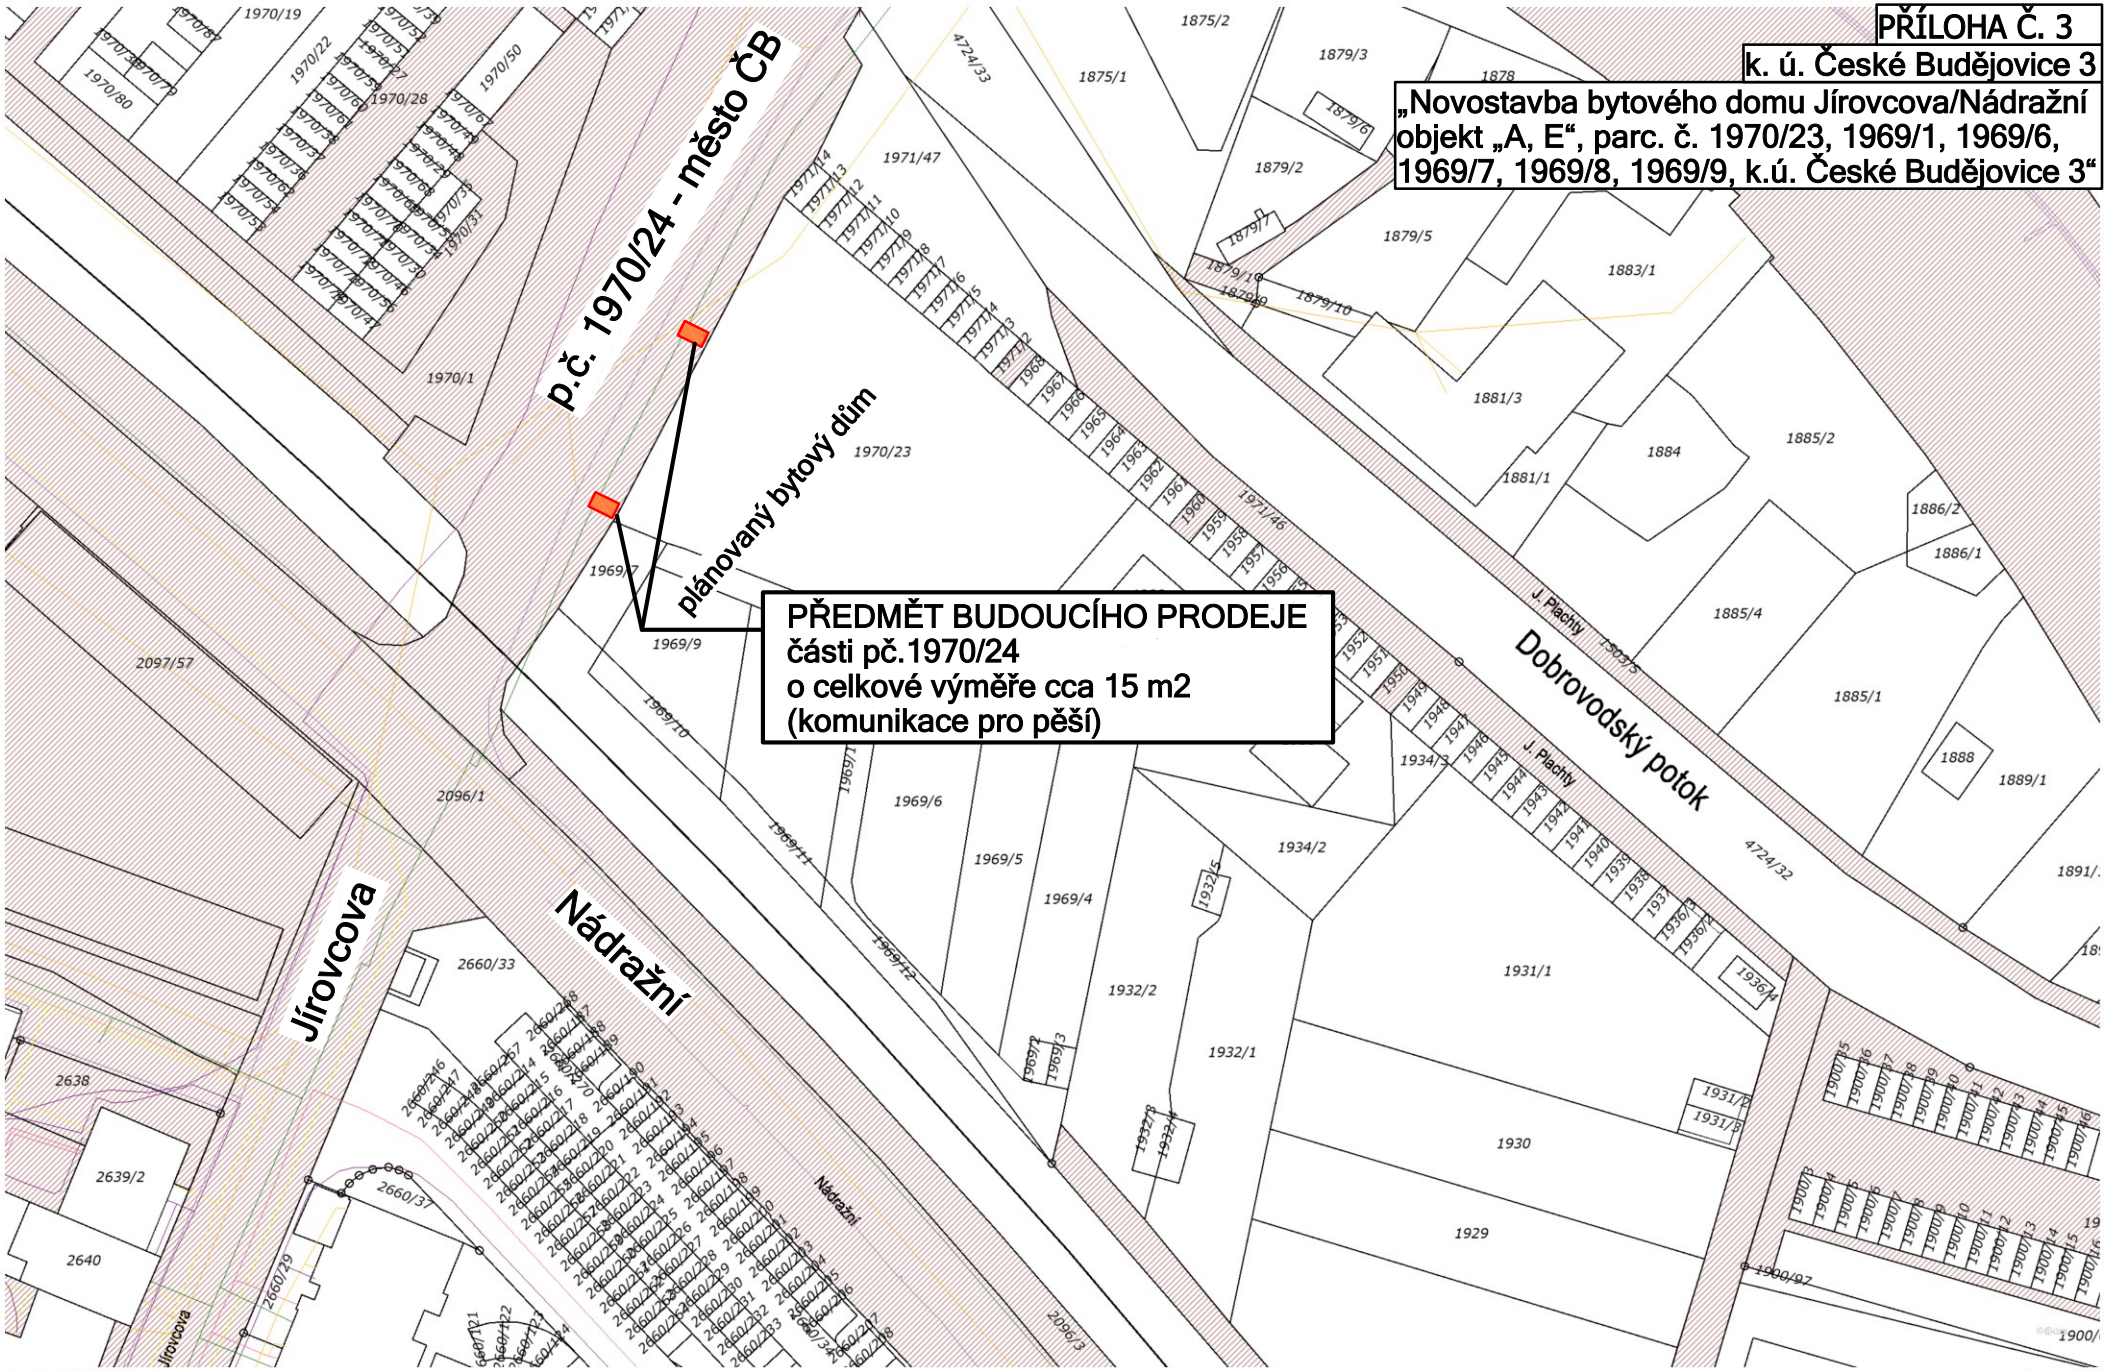

PŘÍLOHA Č. 3
k. ú. České Budějovice 3
„Novostavba bytového domu Jírovcova/Nádražní objekt „A, E“, parc. č. 1970/23, 1969/1, 1969/6, 1969/7, 1969/8, 1969/9, k.ú. České Budějovice 3“
p.č. 1970/24 - město ČB
plánovaný bytový dům
PŘEDMĚT BUDOUCÍHO PRODEJE
části pč.1970/24
o celkové výměře cca 15 m2
(komunikace pro pěší)
Jírovcova
Nádražní
Dobrovodský potok
J. Plachty
3.4.2023 14:40:08,
1 : 1 000