


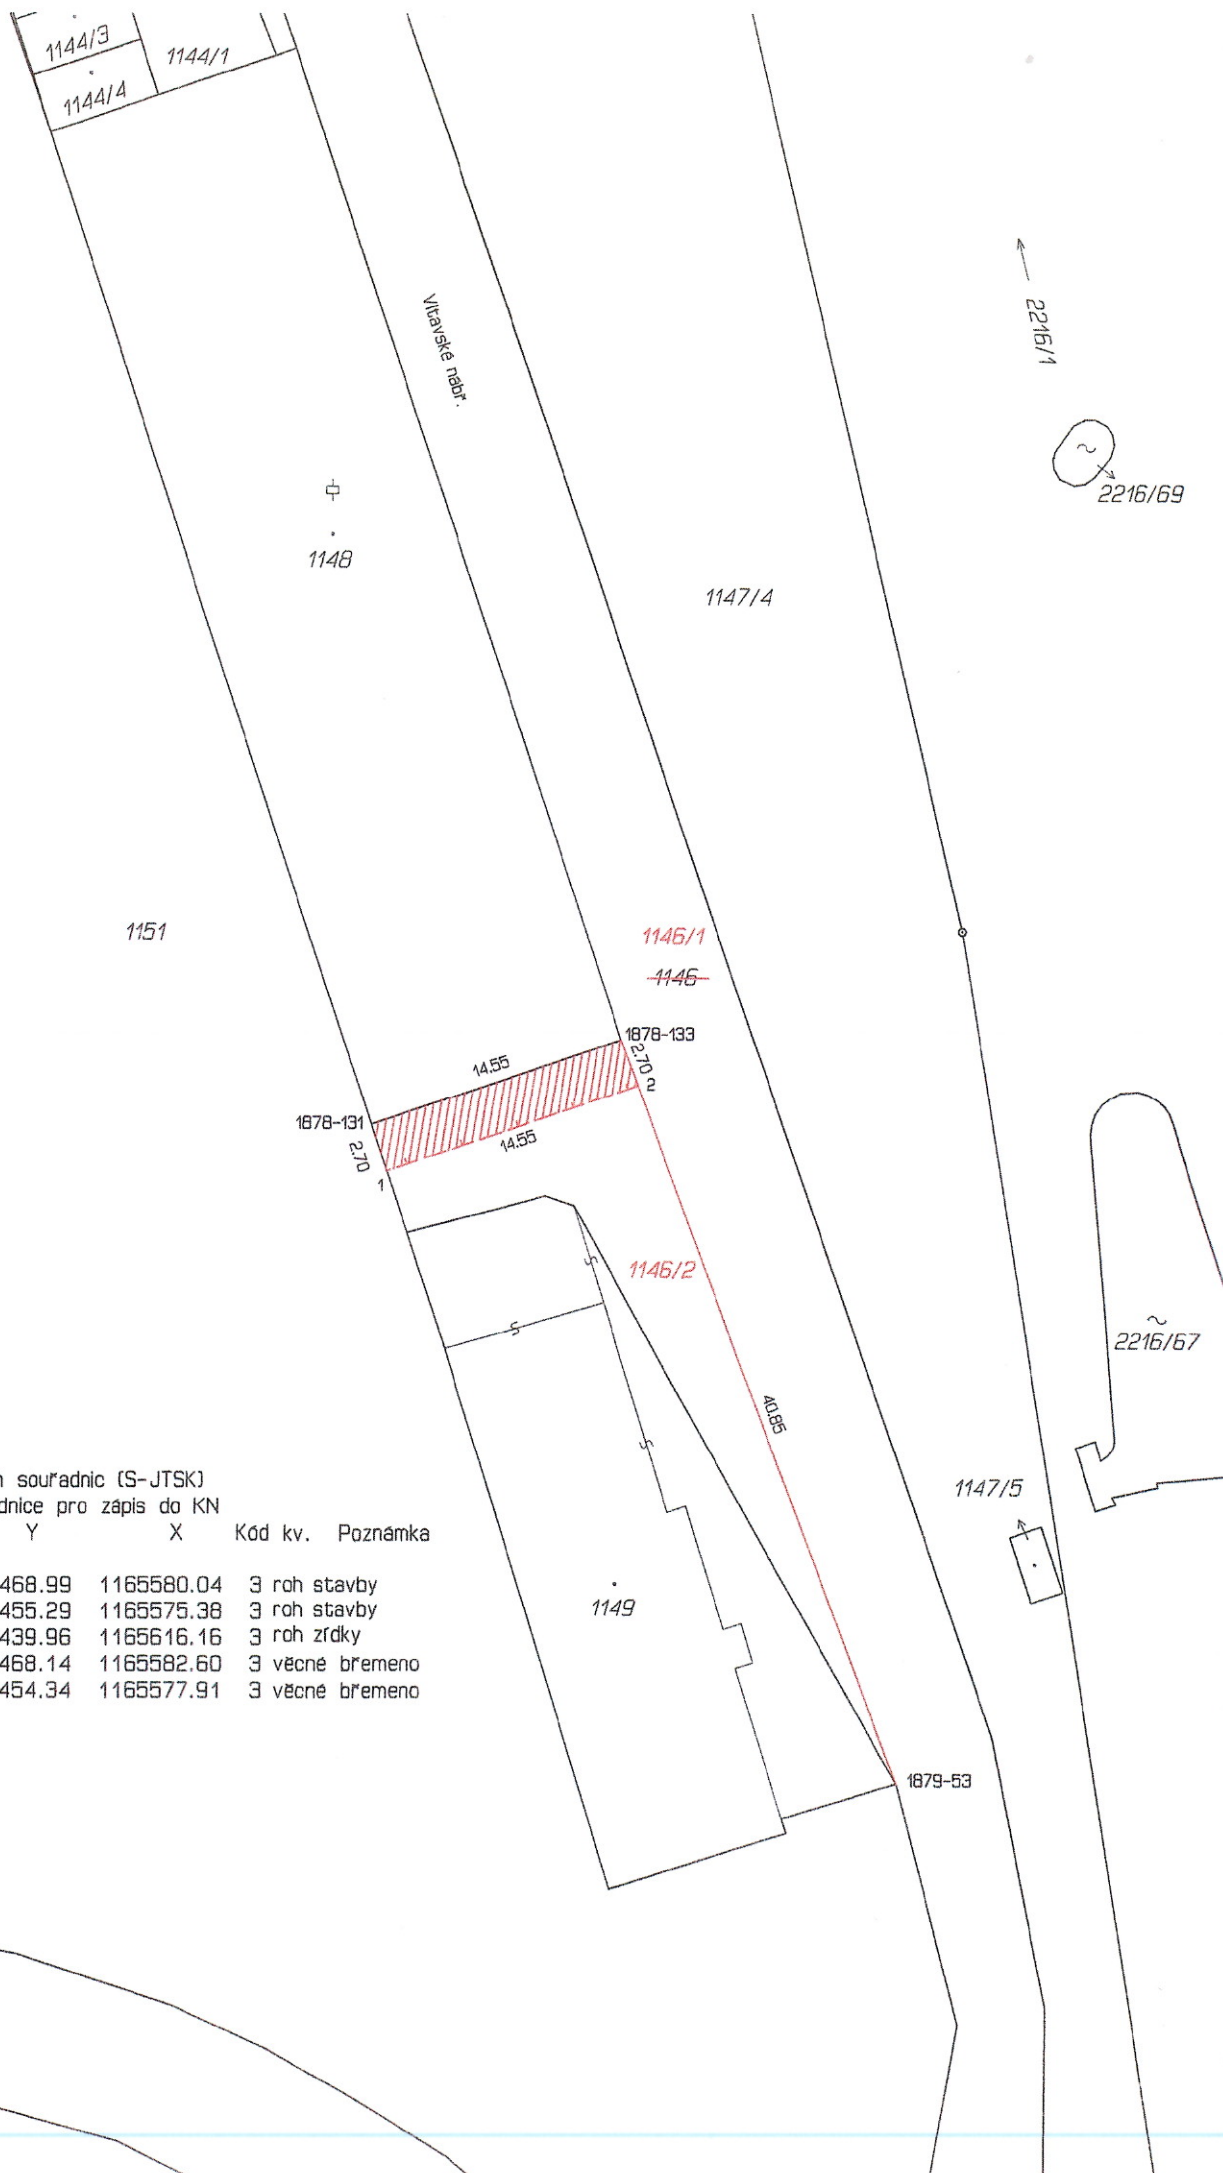

Seznam souřadnic (S-JTSK)

Číslo bodu Souřadnice pro zápis do KN

	Y	X	Kód kv.	Poznámka
1878-131	756468.99	1165580.04	3	roh stavby
1878-133	756455.29	1165575.38	3	roh stavby
1879-53	756439.96	1165616.16	3	roh zřdky
1	756468.14	1165582.60	3	věcné břemeno
2	756454.34	1165577.91	3	věcné břemeno