


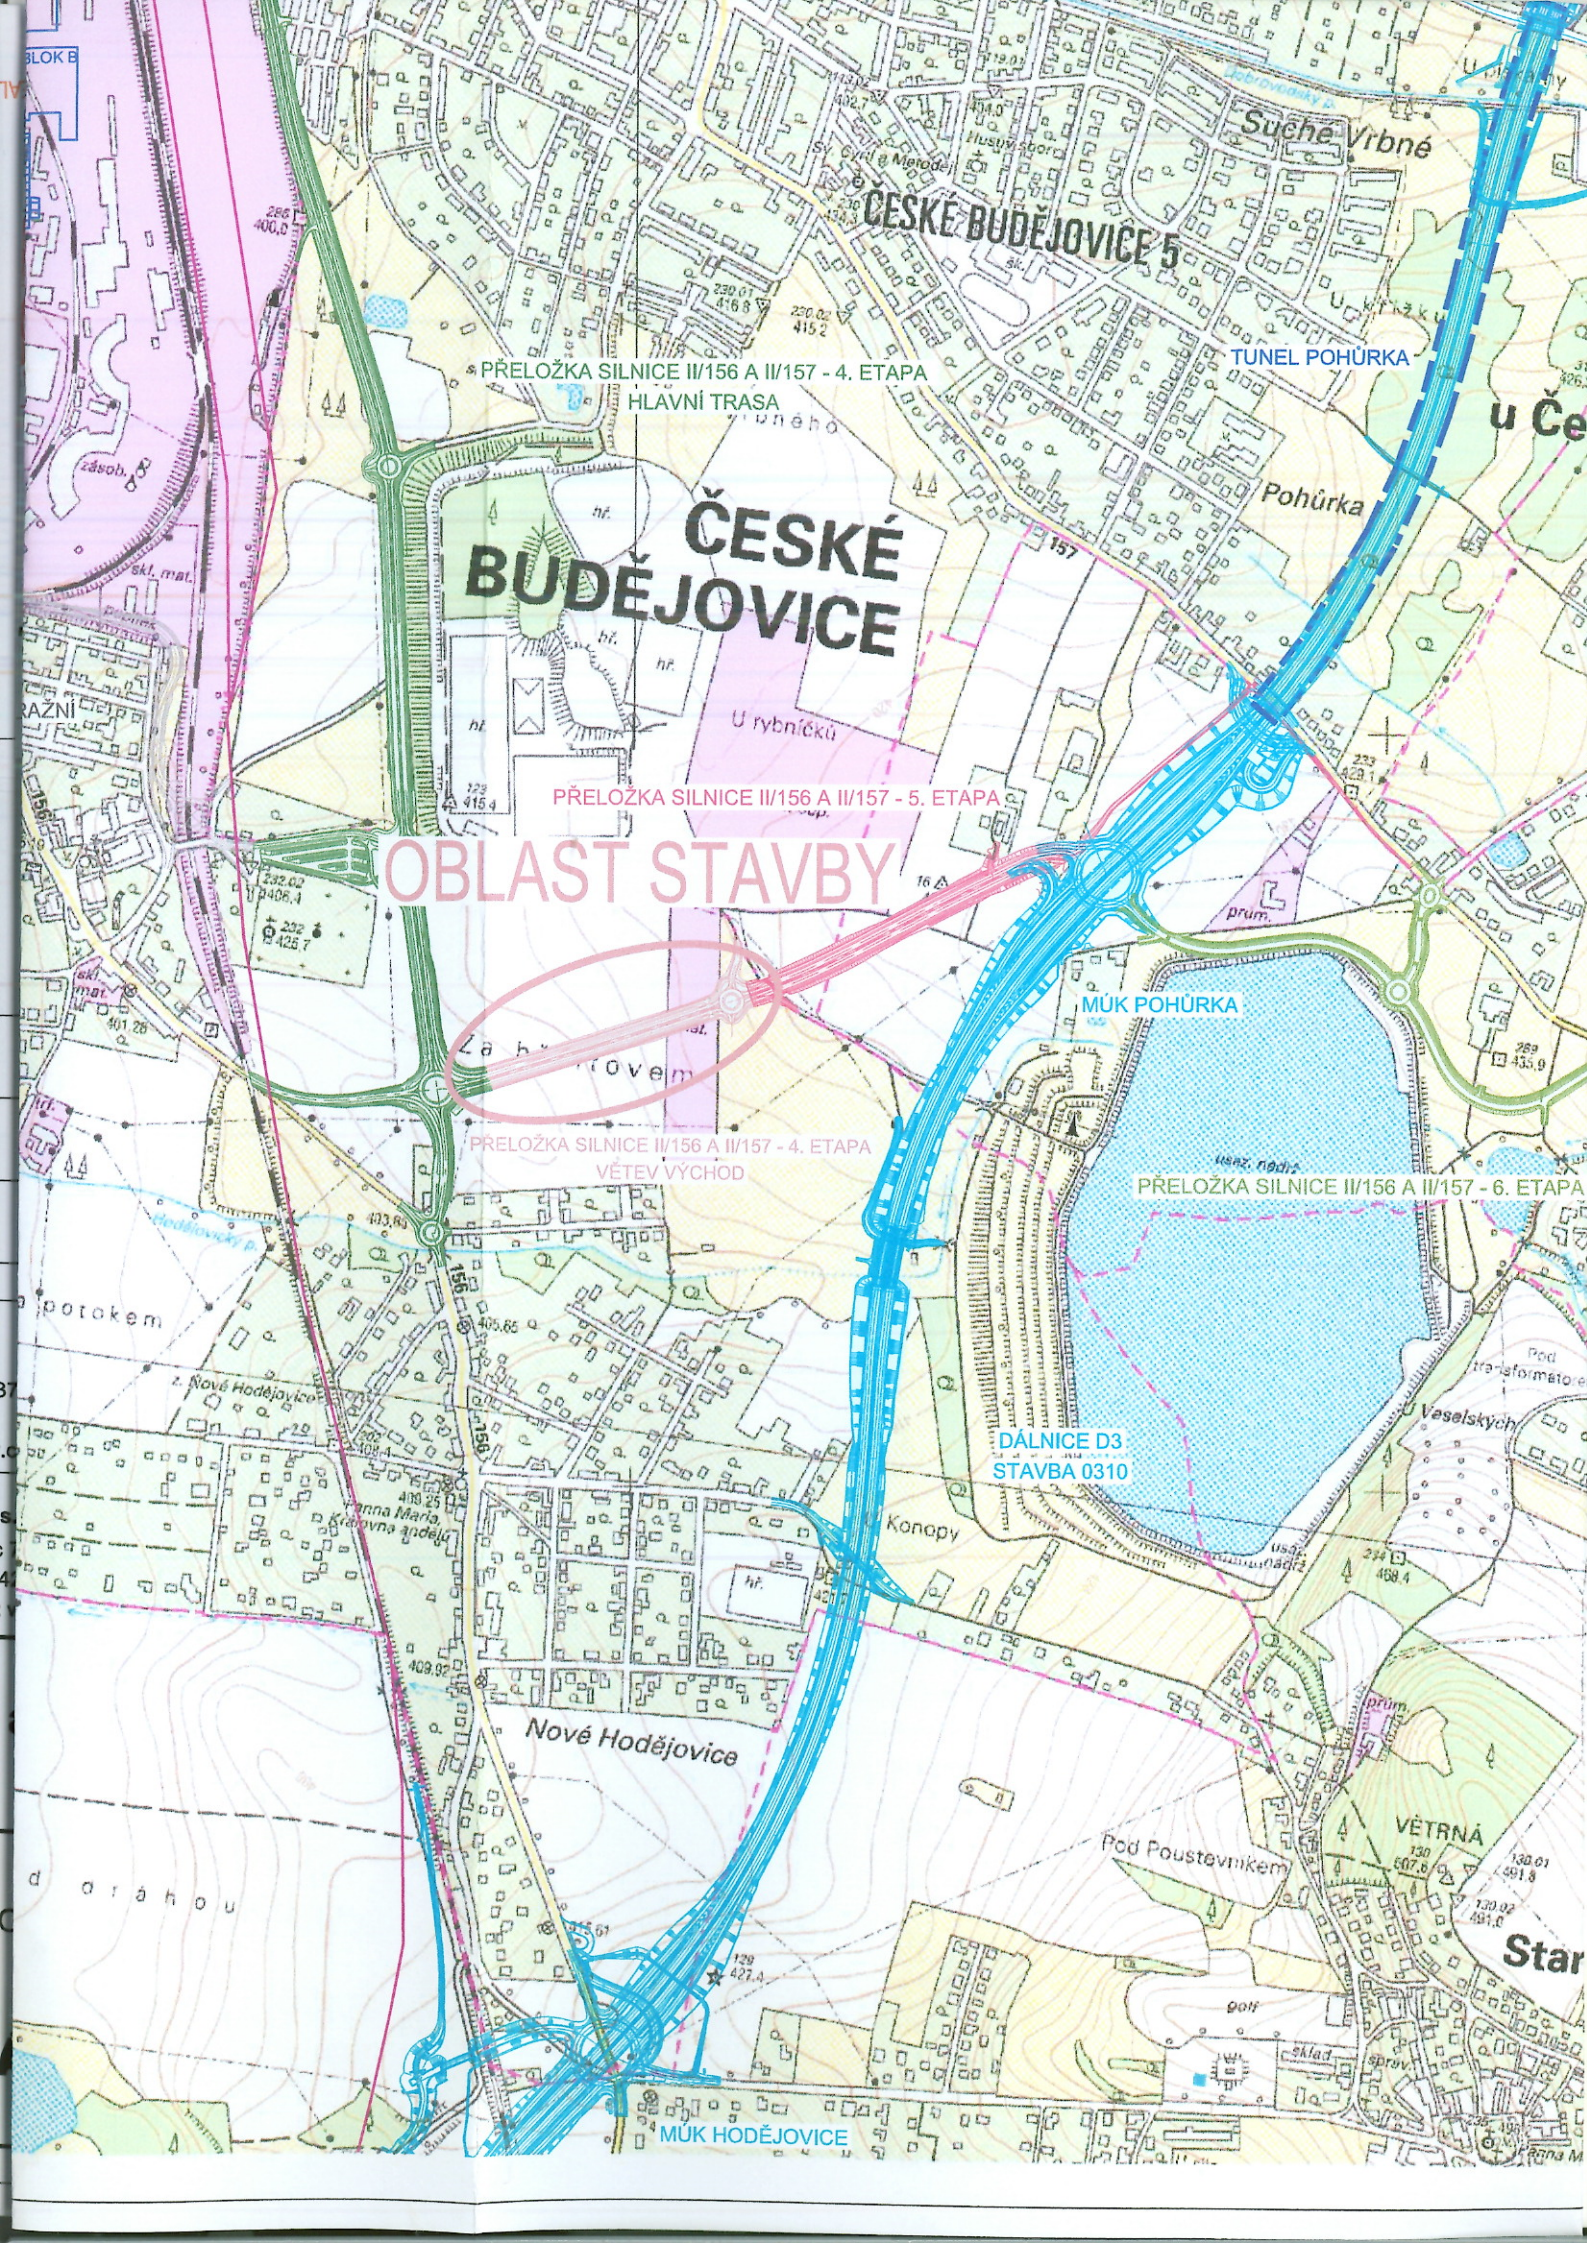

ČESKÉ BUDĚJOVICE

OBLAST STAVBY

PŘELOŽKA SILNICE II/156 A II/157 - 4. ETAPA
HLAVNÍ TRASA

PŘELOŽKA SILNICE II/156 A II/157 - 5. ETAPA

PŘELOŽKA SILNICE II/156 A II/157 - 4. ETAPA
VĚTV VÝCHOD

PŘELOŽKA SILNICE II/156 A II/157 - 6. ETAPA

MŮK POHŮRKA

DÁLNIČE D3
STAVBA 0310

Nové Hodějovice

MŮK HODĚJOVICE

VĚTRNÁ

Stará