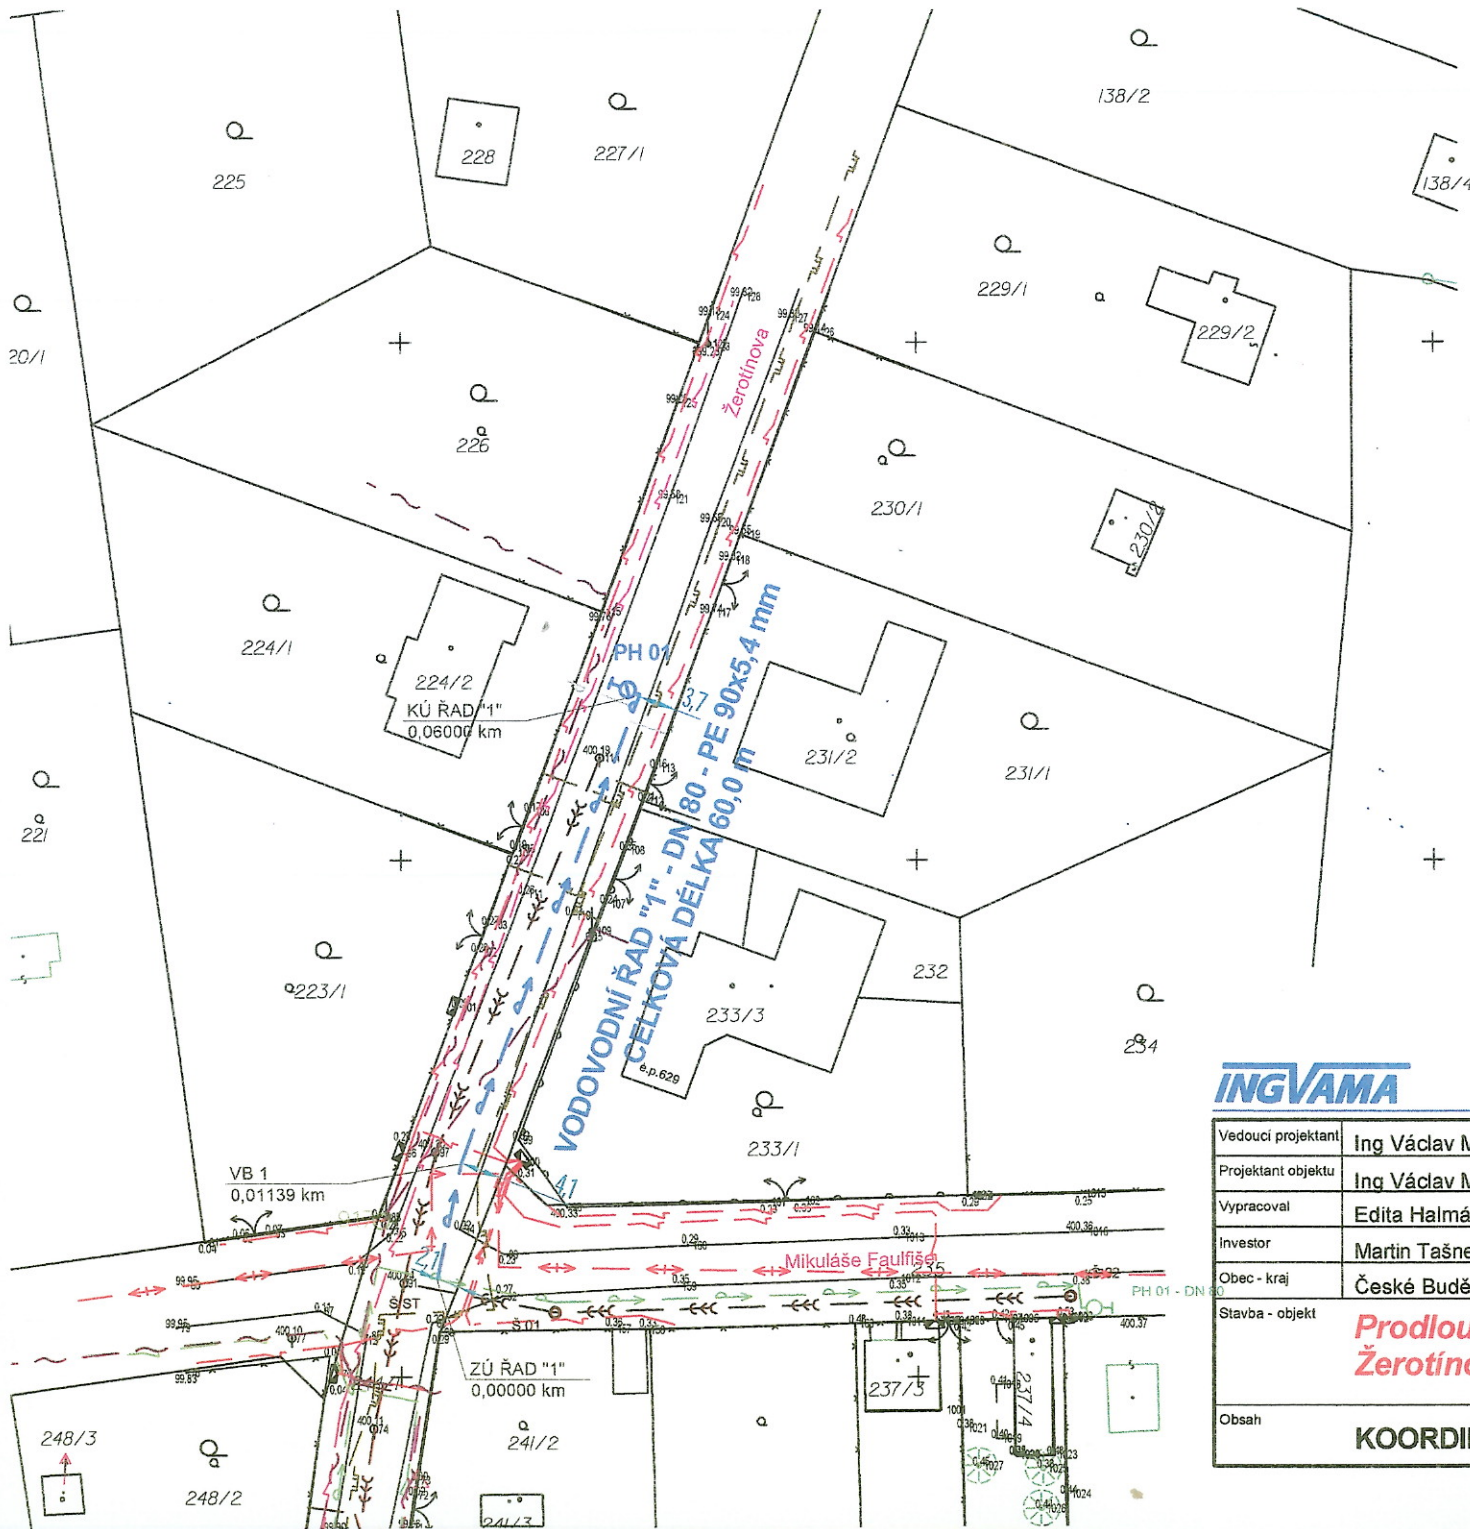


LEGENDA:

NAVRŽENÉ SÍTĚ:

— — — — — VODOVOD

STÁVAJÍCÍ SÍTĚ:

— — — — — KANALIZACE

— — — — — VODOVOD

— — — — — PLYN STL

— — — — — TEPELOVOD

— — — — — ELEKTRO

— — — — — ČD TELEMATIKA

— — — — — DOPRAVNÍ PODNIKY

— — — — — TELEFON

INGVAMA

inženýrská a projektová spol. s r.o.

Vedoucí projektant	Ing Václav Mach		
Projektant objektu	Ing Václav Mach		
Vypracoval	Edita Halmáš		
Investor	Martin Tašner a Markéta Kadlecová, Č. Budějovice	Stupeň	D (UR+SP)
Obec - kraj	České Budějovice, Jihočeský kraj	Datum	06/2018
Stavba - objekt	Prodloužení vodovodu v ulici Žerotínova, České Budějovice	Číslo zakázky	
		Počet A.	
		Měřítko	1 : 500
Obsah	KOORDINAČNÍ SITUACE	Číslo přílohy	C.3