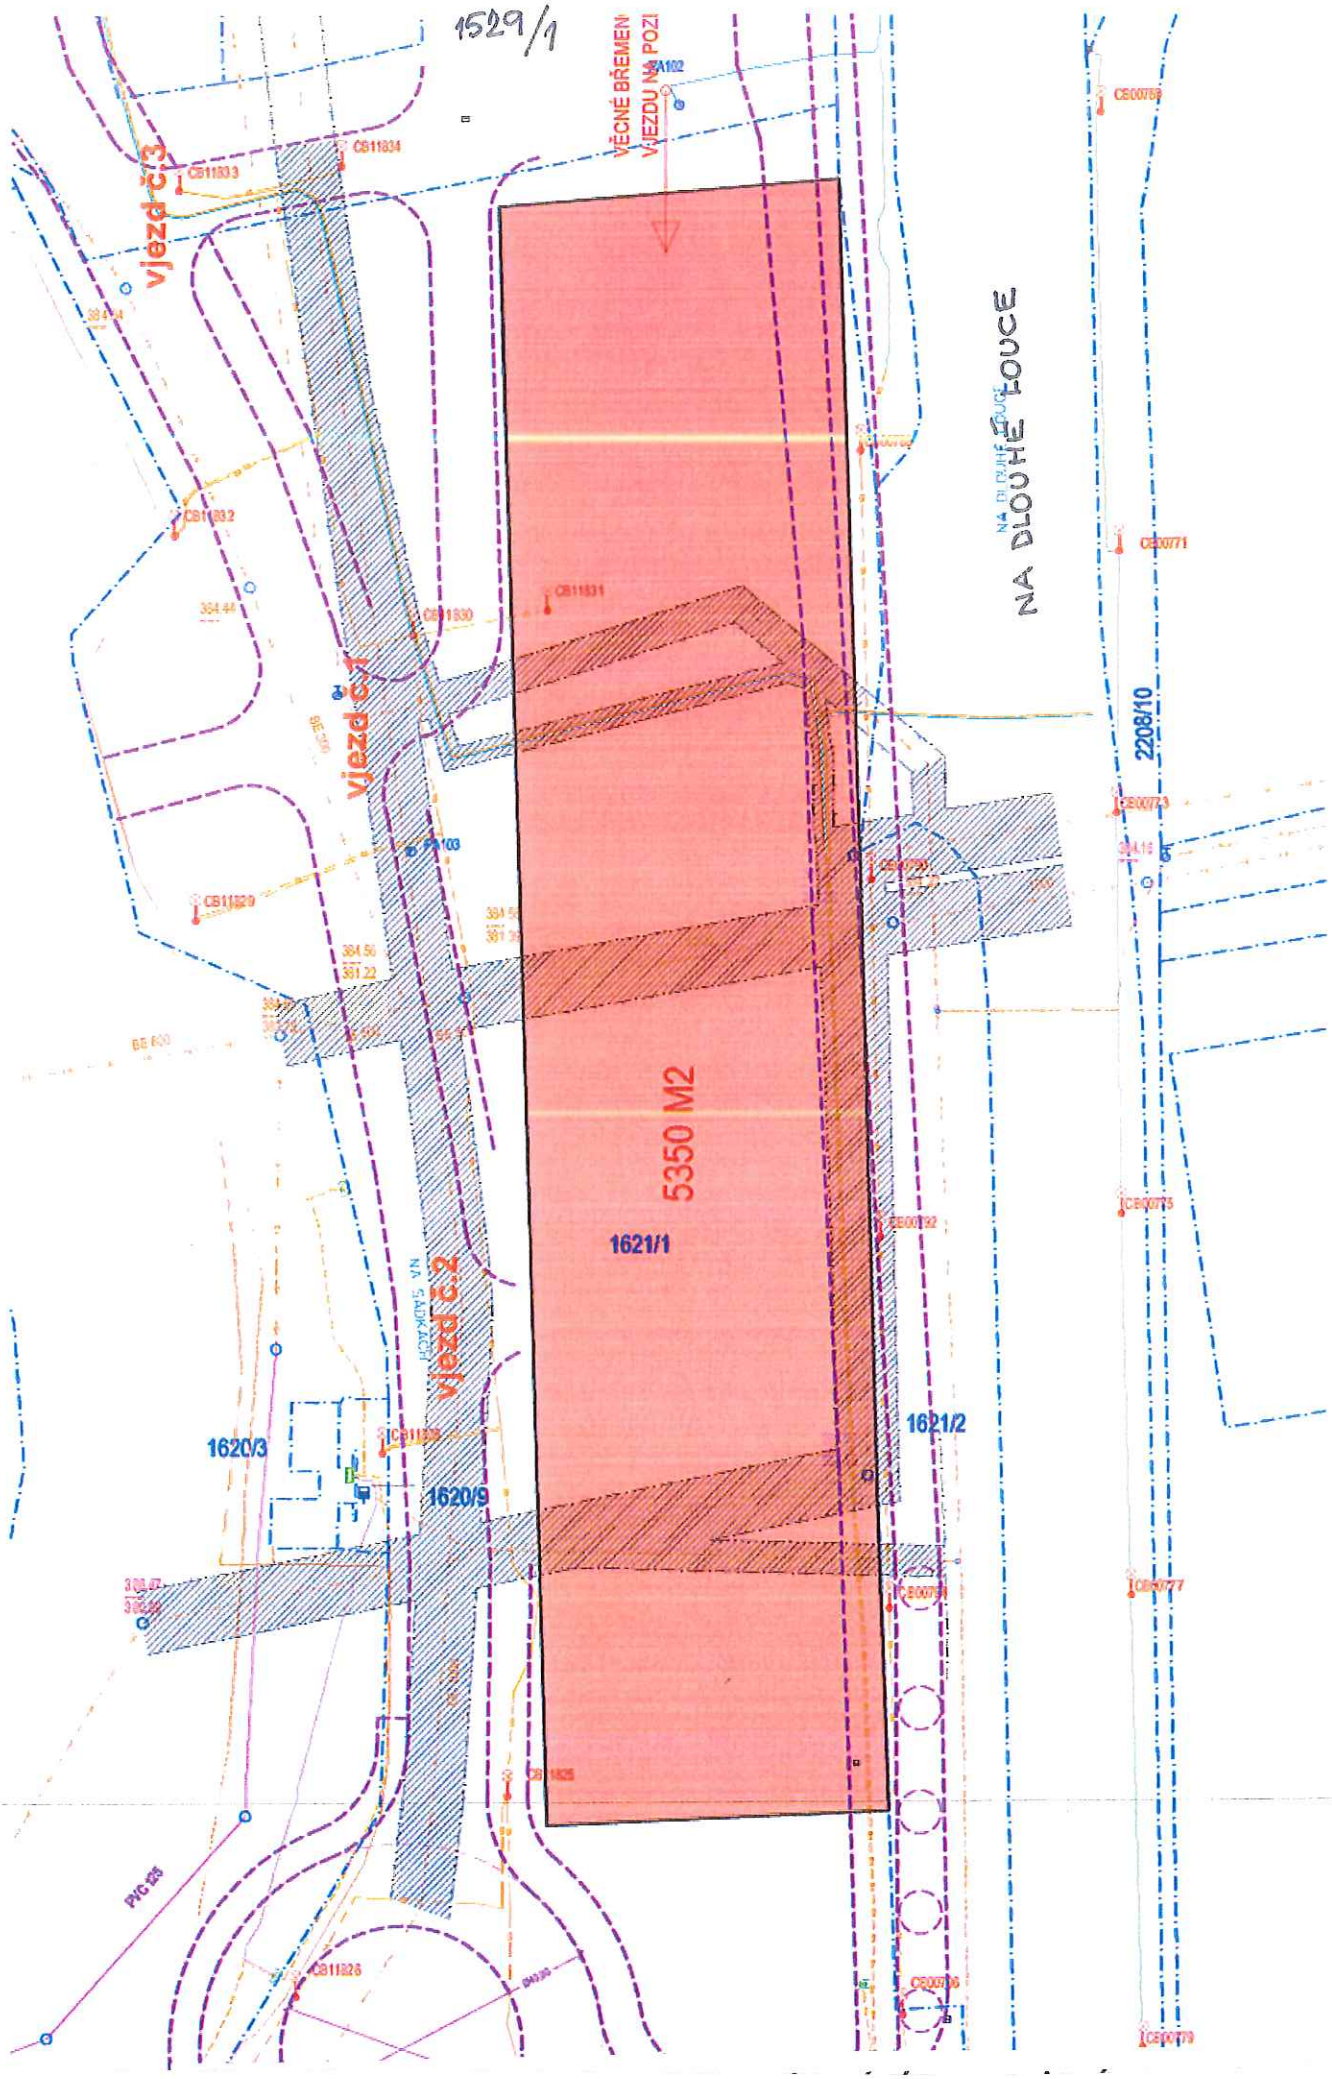


Příloha č. 7 – varianta preferovaná Ing. arch. Buckem