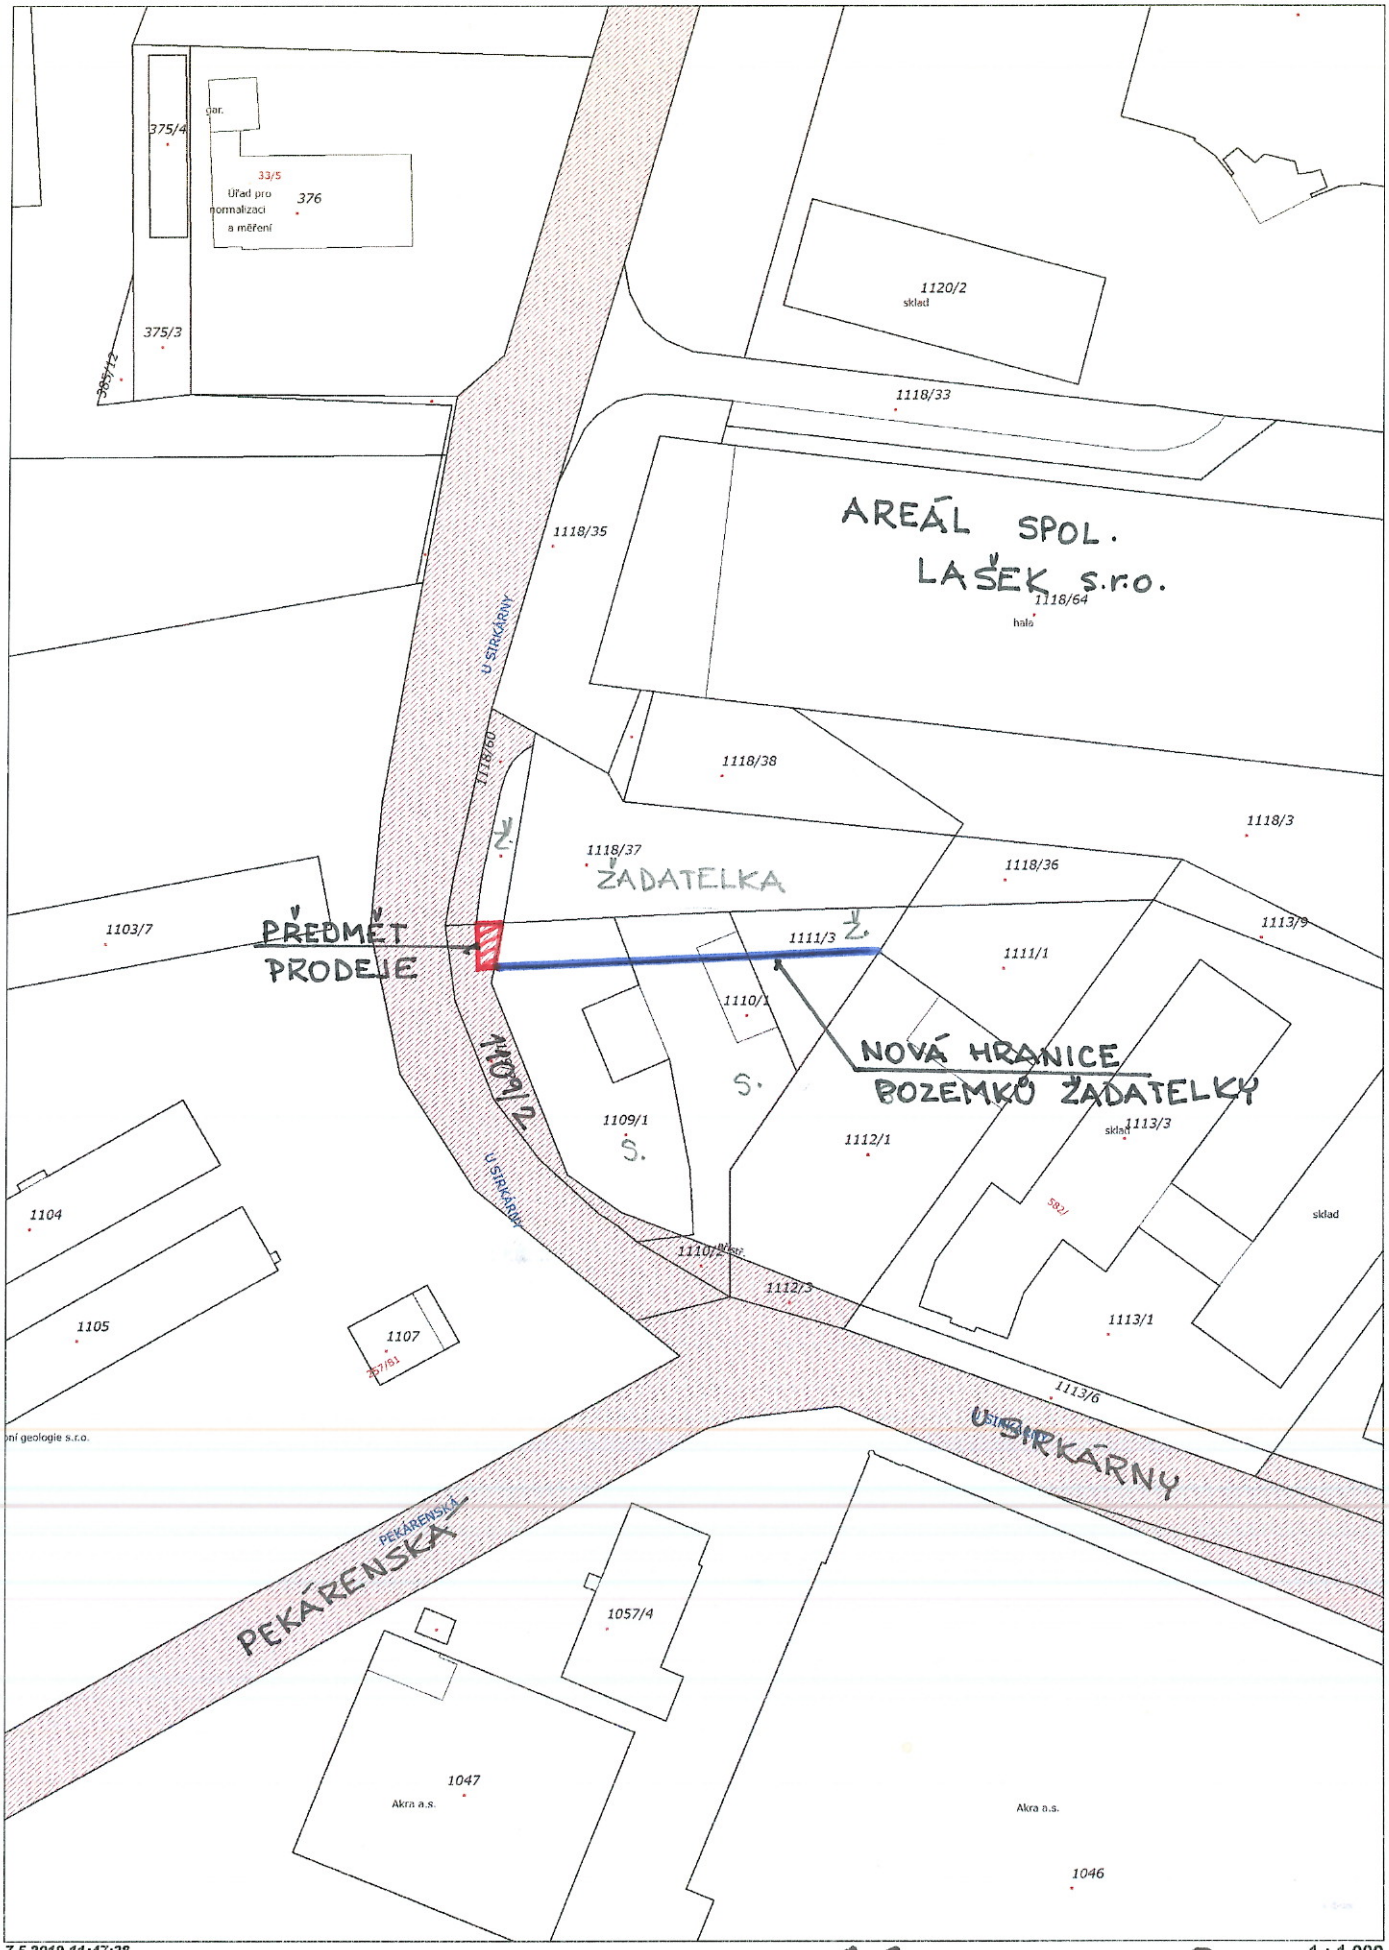


7.5.2019 11:47:38,

1 : 1 000

PŘÍLOHA č. 3