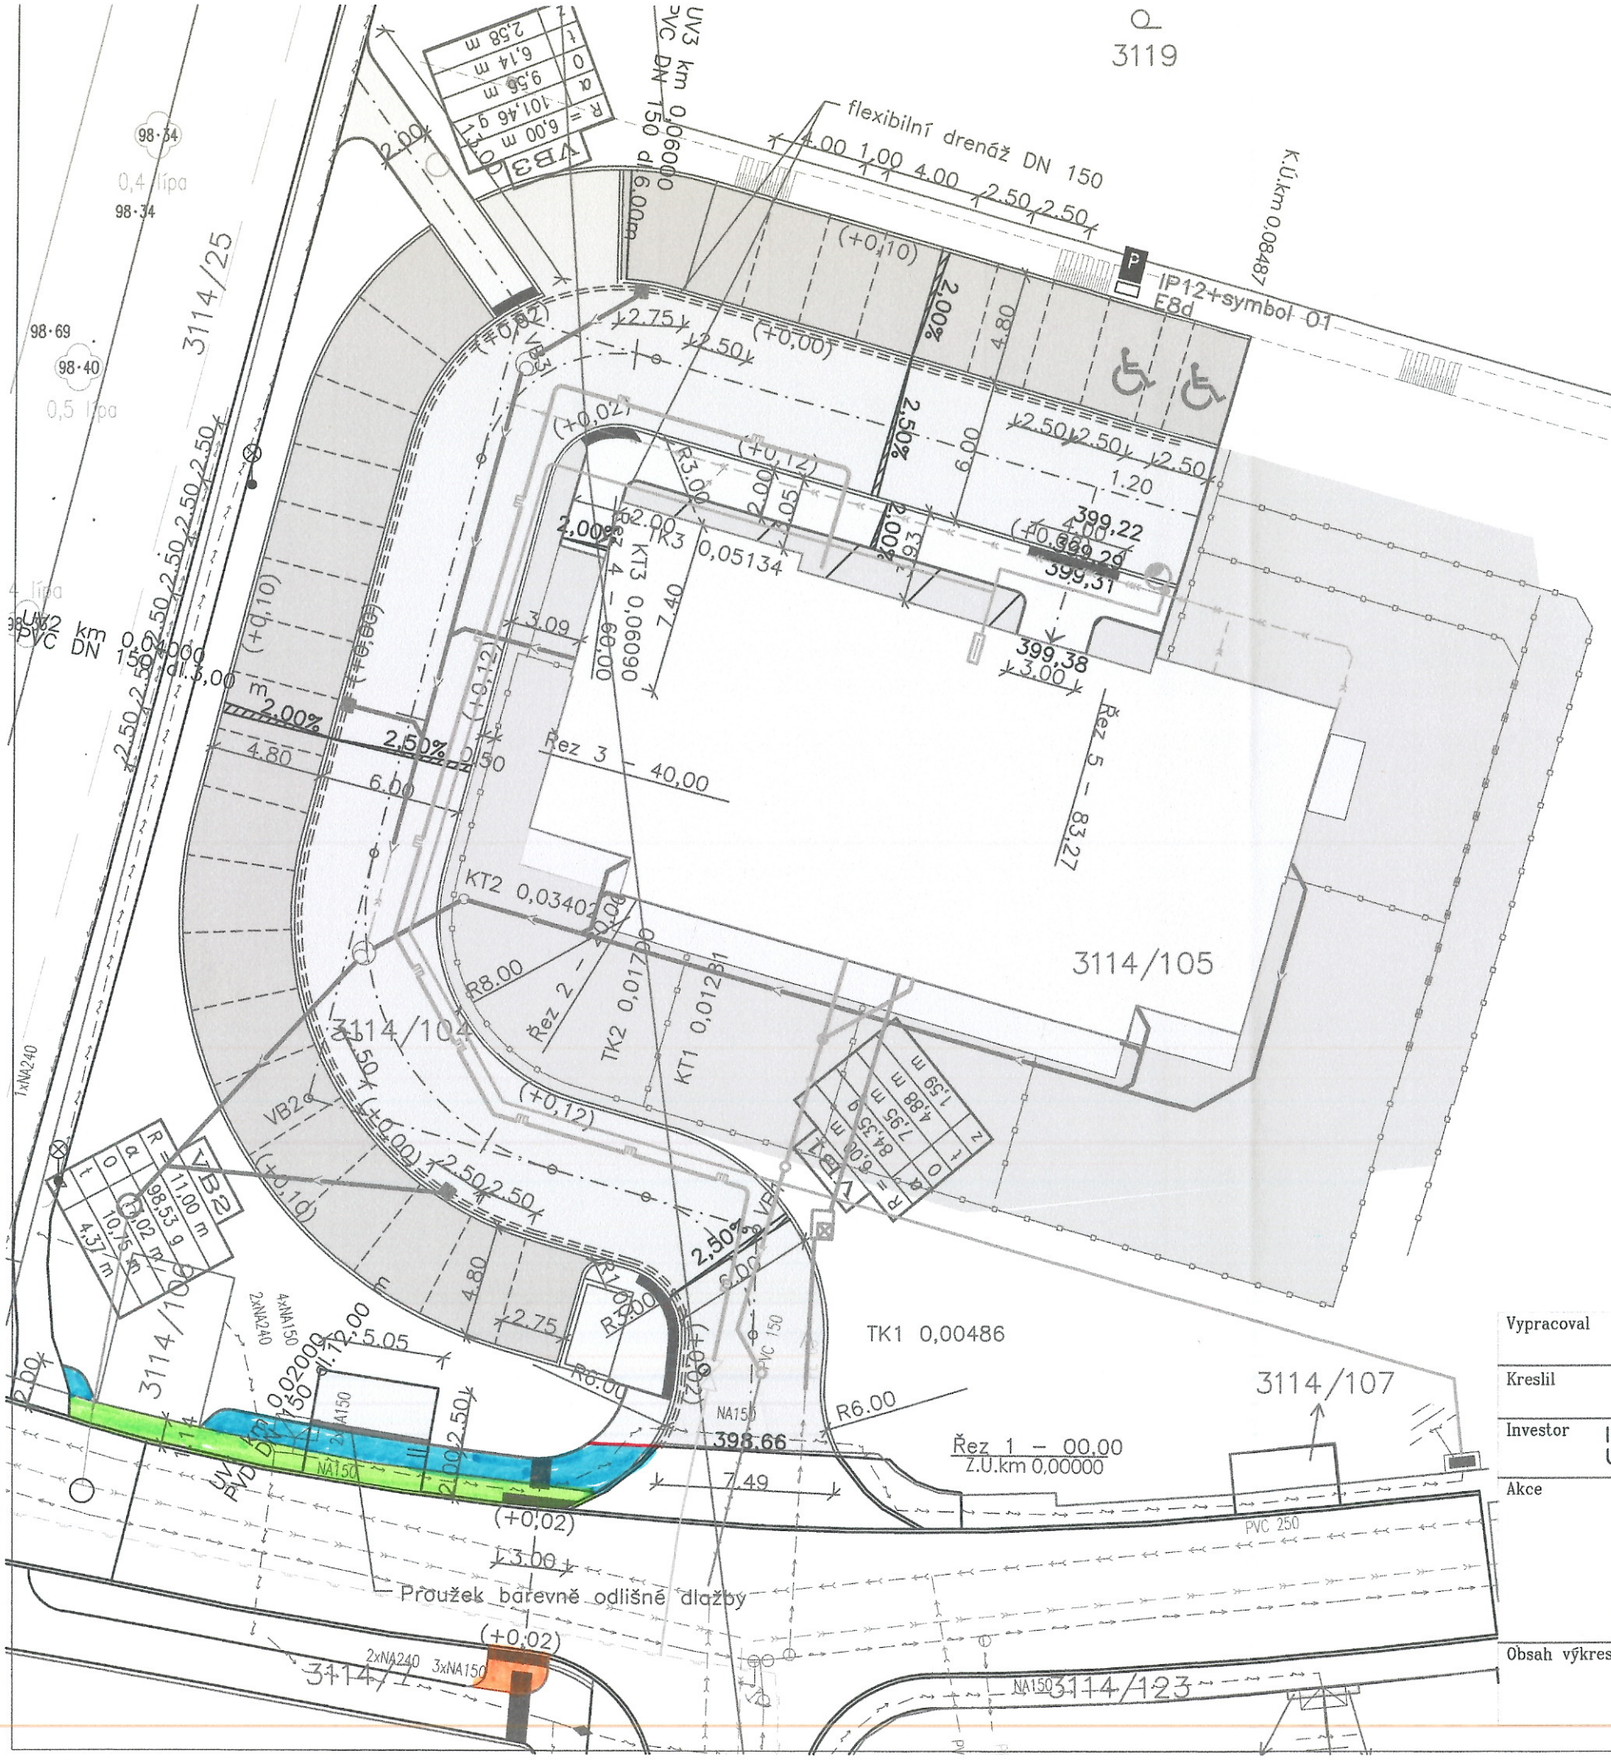

LEGENDA

ROZŠÍŘENÍ VSTUPU NA KOMUNIKACI O PLOŠE 4.7m²

NOVÝ CHODNÍK - CELKOVÁ PL = 48.75m²

CHODNÍK NA PARC. Č. 3114/104
VLASTNÍK: INVY s.r.o., PL = 24,15m²
(BUDE PŘEVEDEN DO VLASTNICTVÍ STAT. MĚSTA Č. BUDĚJOVICE)

CHODNÍK NA PARC. Č. 3114/7
VLASTNÍK: STAT. MĚSTO Č. BUDĚJOV.)
PLOCHA - 24.6m²

LEGENDA

- Betonová zámková dlažba tl.60
- Asfaltový beton
- Parkovací stání – bet.zámková dlažba tl.80 mm
- Reliefní dlažba
- Flexibilní drenáž DN 150
- Oplocení zahrádek

BUDOVANÉ SÍTĚ

- přípojky od vpustí a stř.svodů PVC DN 150
- dešťová kanalizace – viz.projekt vodohospodářská část
- splašková kanalizace
- VO
- vodovod
- plynovod

Vypracoval	Zodp. projektant Ing.Lukš	Tech. kontrola	
Kreslil			

Investor: INVY s.r.o.
U Malše 1805/20,370 01 Č.Budějovice

Akce

Bytový dům
Vanessa Atalanta 2
Komunikace a zpevněné plochy

Obsah výkresu

Situace

formát	
datum	02/2015
účel	DSP
č. zakázky	1505
č. kopie	
archivní č.	
Měřítko	1:250
Č. výkresu	C.1.2.1