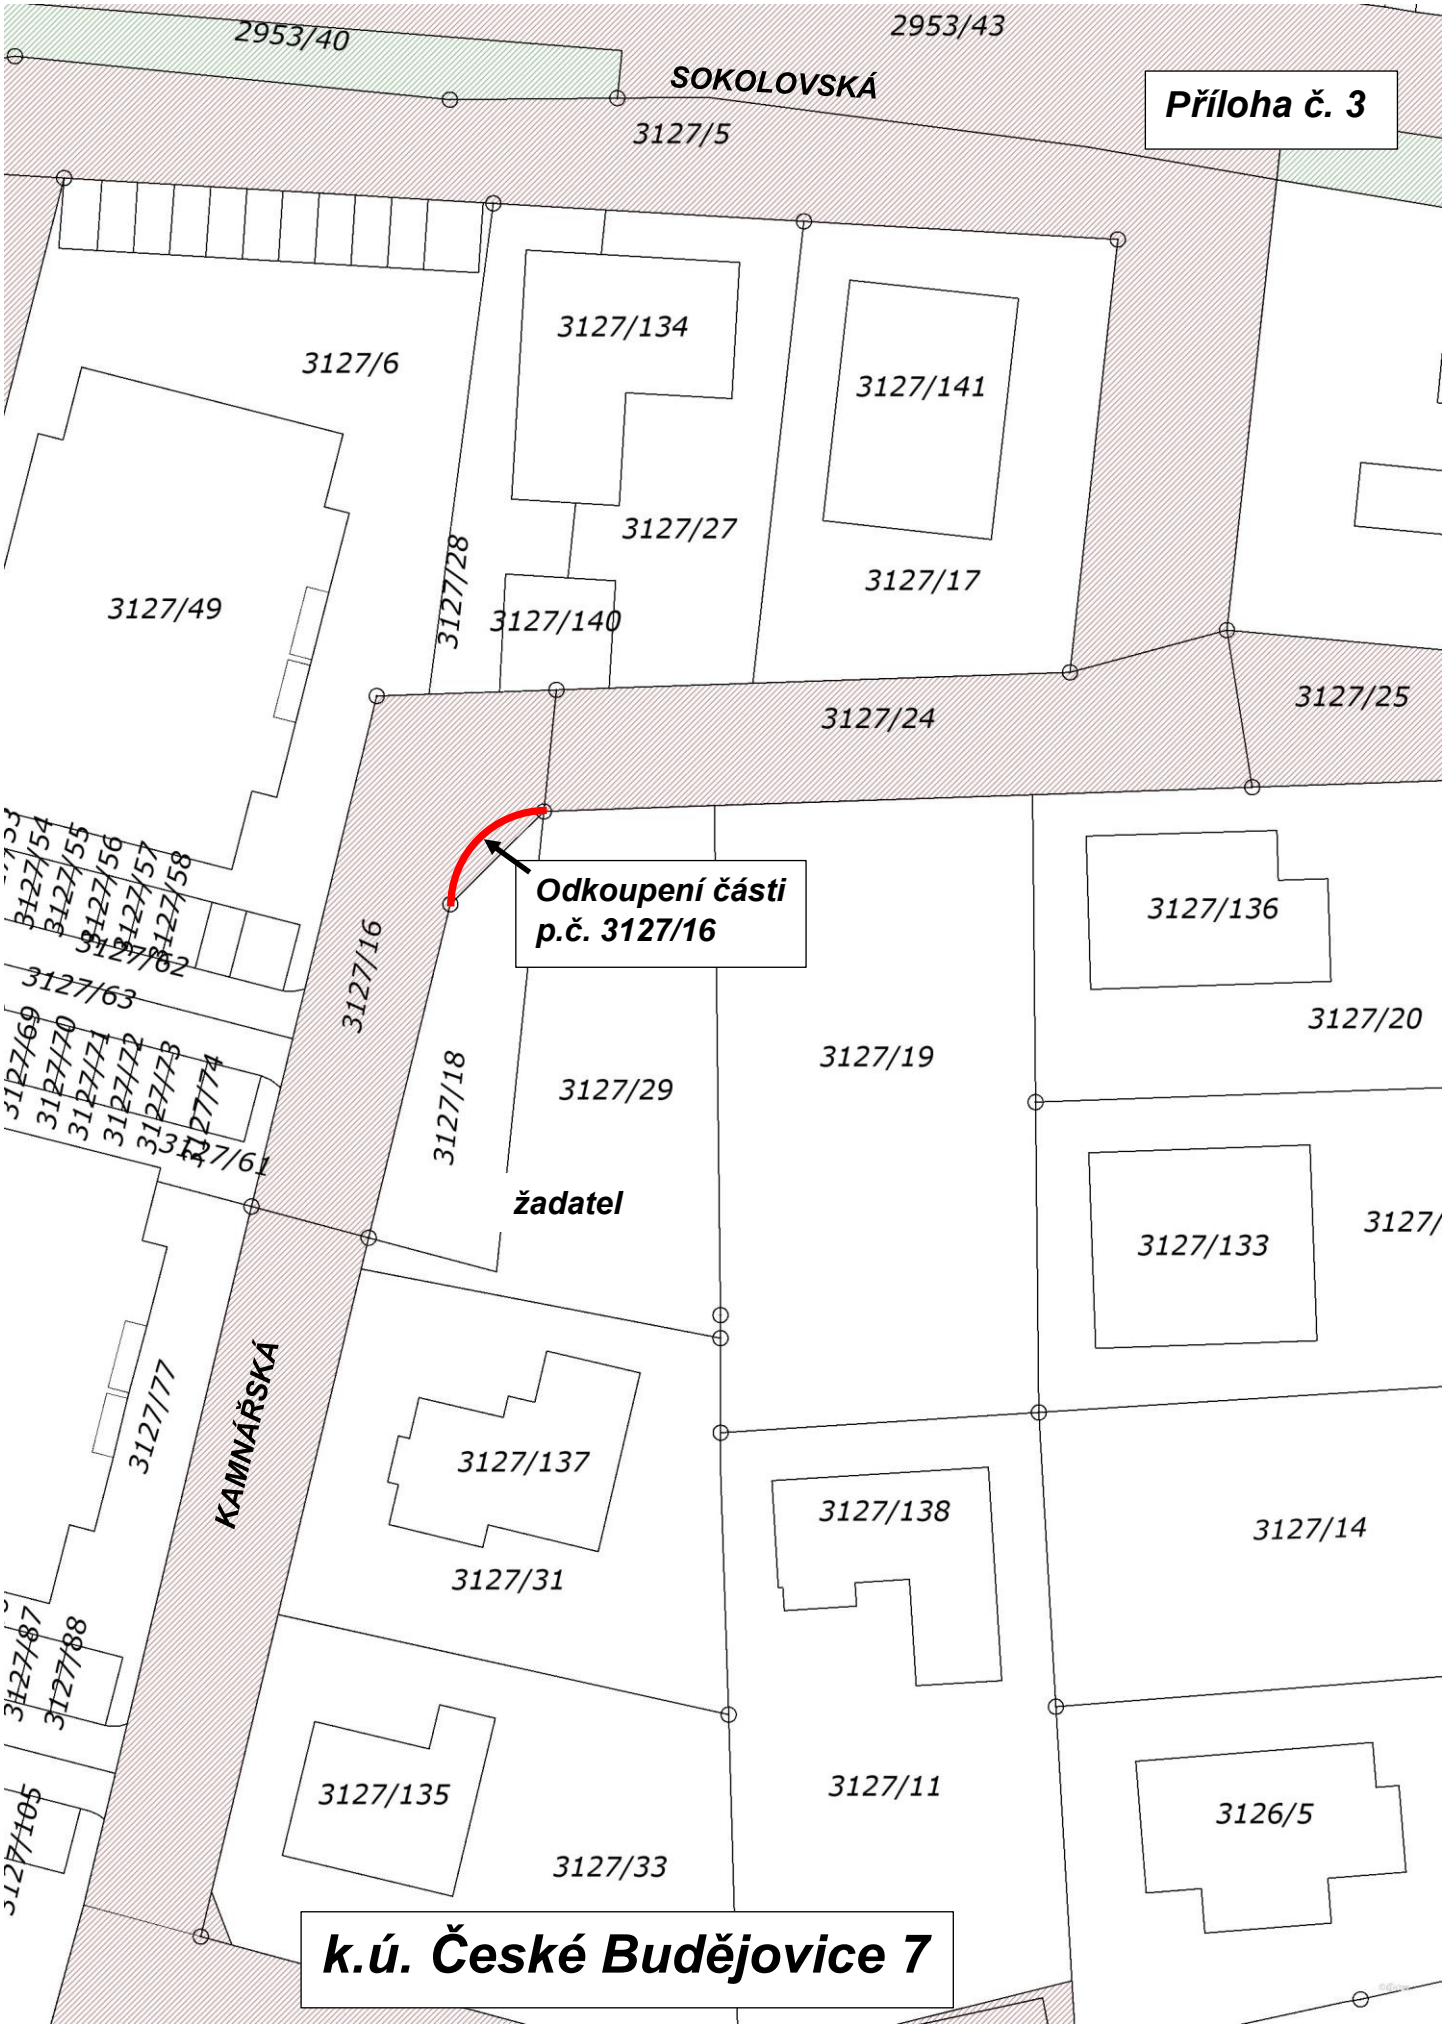
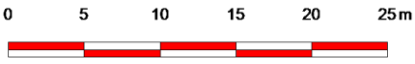

Příloha č. 3
2953/40
2953/43
SOKOLOVSKÁ
3127/5
3127/6
3127/134
3127/141
3127/27
3127/28
3127/140
3127/17
3127/49
3127/24
3127/25
3127/16
Odkoupení části
p.č. 3127/16
3127/136
3127/20
3127/63
3127/19
3127/18
3127/29
žadatel
3127/133
3127/61
KAMNÁŘSKÁ
3127/77
3127/137
3127/138
3127/14
3127/31
3127/135
3127/11
3126/5
3127/33
k.ú. České Budějovice 7


0
5
10
15
20
25 m