


PŘEHLEDNÁ SITUACE

měř.: 1:10 000

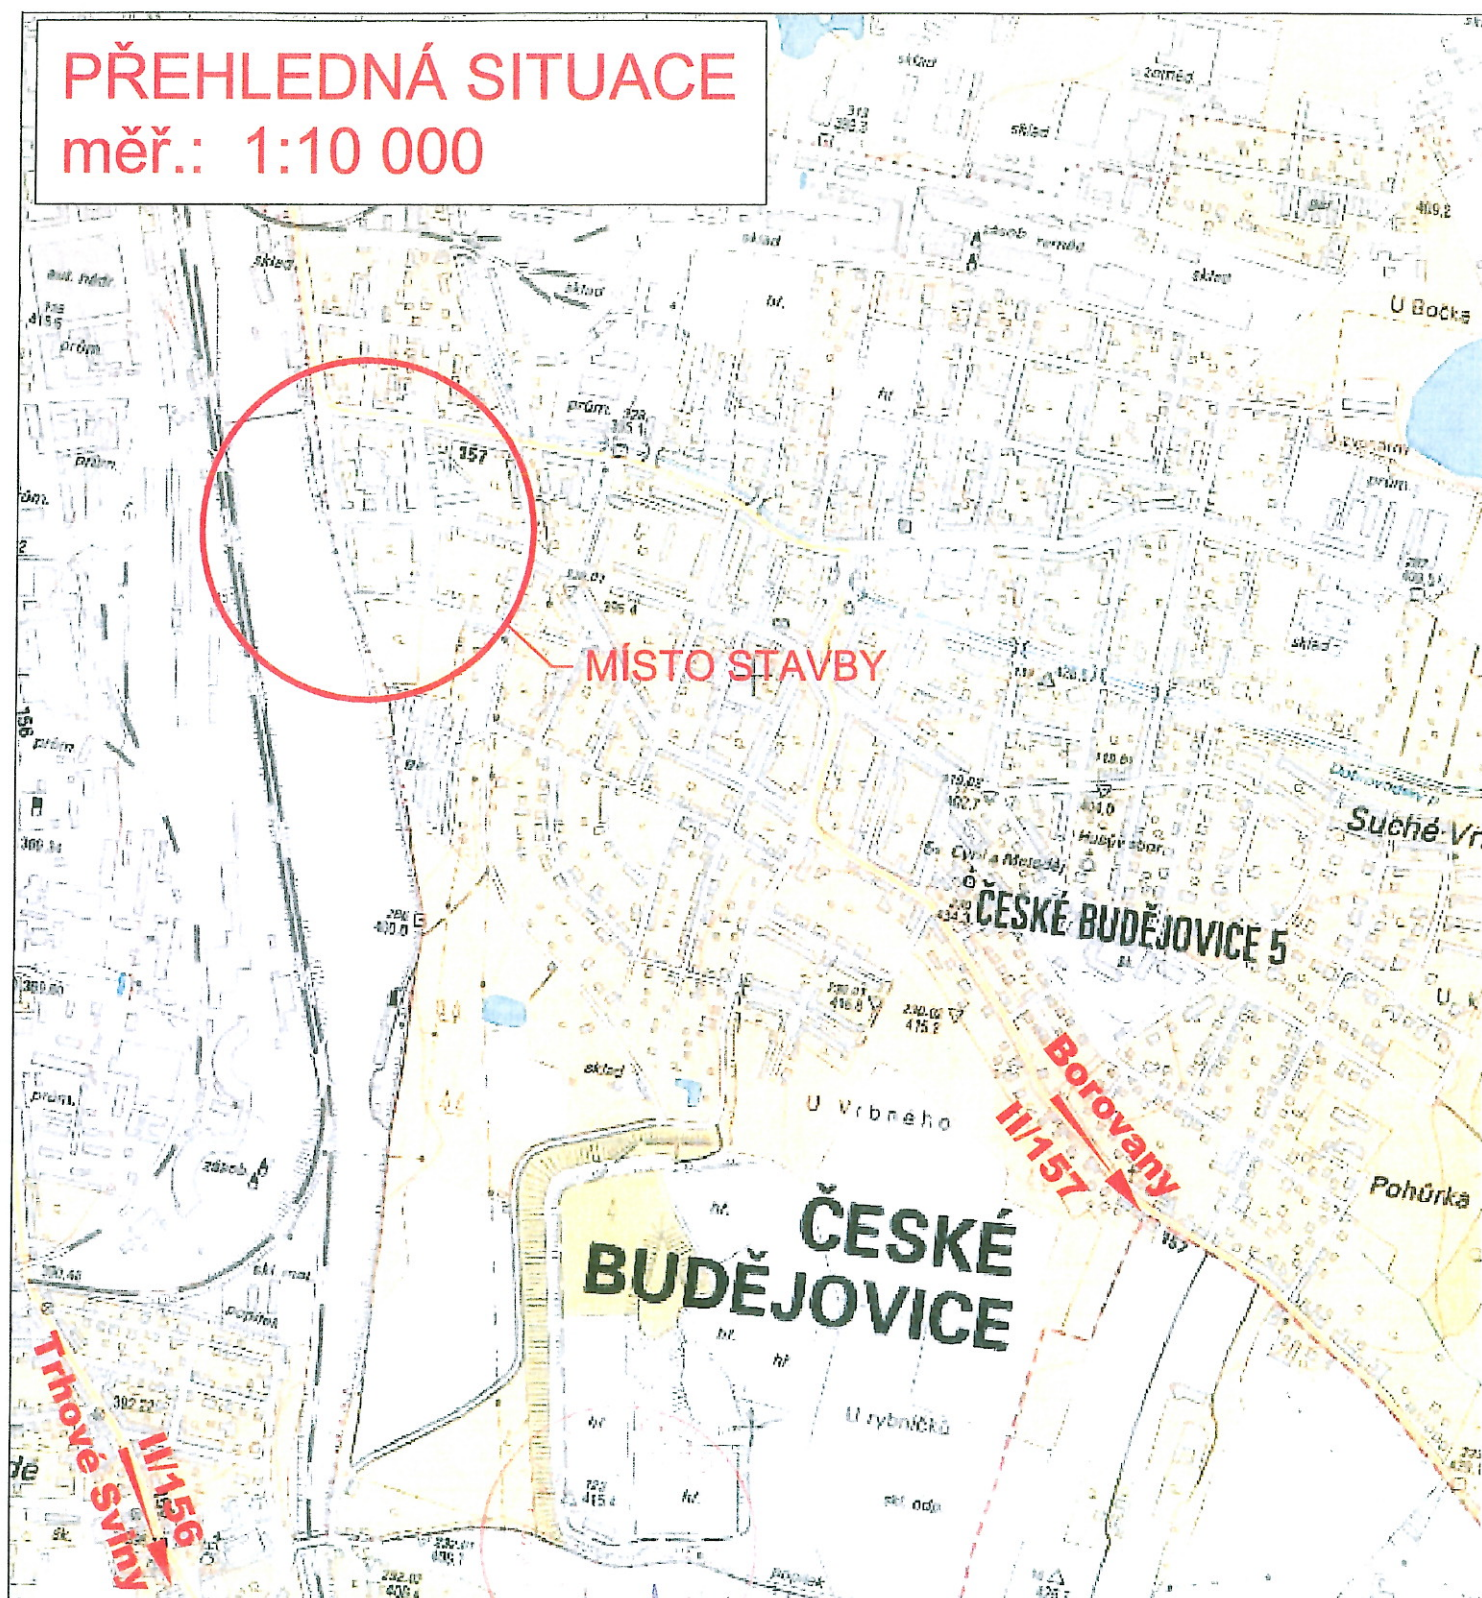

NAVRH / VYPRACOVAL :		ZODP. PROJEKTANT :		 AP2projekt s.r.o. Zátíkovo nábtří 448/7, 370 01 České Budějovice IČ: 281 49 271, DIČ: CZ28149271
M.ŠLINC		M.ŠLINC		
MĚSTO : ČESKÉ BUDĚJOVICE		KÚ : ČESKÉ BUDĚJOVICE 6		
OKRES : ČESKÉ BUDĚJOVICE		KRAJ : JIHOČESKÝ		
INVESTOR : MĚSTO ČESKÉ BUDĚJOVICE				Č.ZAKÁZKY : 20 - 2015
AKCE : CYKLOSTEZKA "U LÁVKY", ČESKÉ BUDĚJOVICE				DATUM : ČERVEN 2015
				STUPEŇ : DÚR
				FORMÁT : A4
				MĚŘITKO : 1 : 10 000
PŘÍLOHA : PŘEHLEDNÁ SITUACE				Č.PŘÍLOHY : Č.PARÉ : D.a



LEGENDA BAREV	
	ASFALT. VOZOVKA
	ASFALT. VOZOVKA Barevný povrch vozovky s vysokými protismykovými vlastnostmi
	CYKLOSTEZKA
	ZELEŇ

NAVRH / VYPRACOVAL:		ZODP. PROJEKTANT:		AP2	
M.ŠLINC		M.ŠLINC		AP2 projekt s.r.o. Zátkova náhřezí 448/7, 370 01 České Budějovice IČ: 281 48 271, DIČ: CZ28148271	
MĚSTO:	ČESKÉ BUDĚJOVICE	KU:	ČESKÉ BUDĚJOVICE 6		
OKRES:	ČESKÉ BUDĚJOVICE	KRAJ:	JIHČESKÝ		
INVESTOR: MĚSTO ČESKÉ BUDĚJOVICE		ČZAKÁŽKY:		20 - 2015	
AKCE:		DATUM:		ČERVEN 2015	
		STUPEŇ:		DÚR	
		FORMÁT:		2 x A4	
		MĚŘITKO:		1 : 1000	
		Č. PŘÍLOHY:		Č. PŘÍLOHY:	
				D.c	
CYKLOSTEZKA "U LÁVKY", ČESKÉ BUDĚJOVICE					
SITUACE ZAČLENĚNÍ STAVBY DO ÚZEMÍ					
PŘÍLOHA:					