


Záznam o účinnosti:


Vydává: Zastupitelstvo města České Budějovice

Datum nabytí účinnosti:

Úřední osoba pořizovatele: Ing. Luboš Lacina, vedoucí OÚP

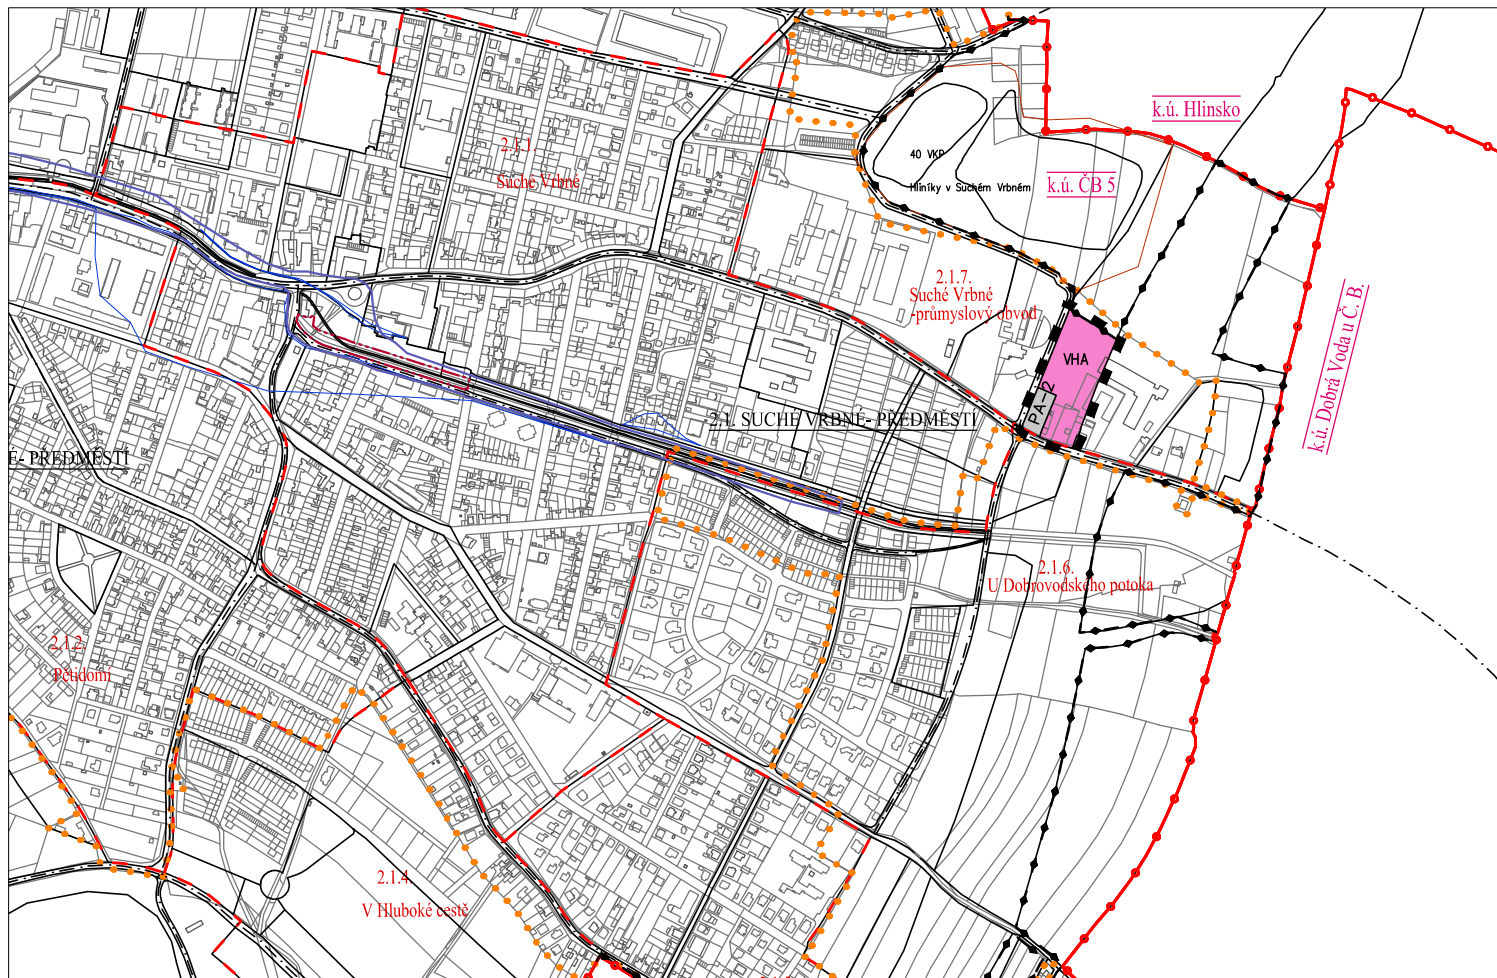

— hranice vymezení ploch s rozdílným způsobem využití

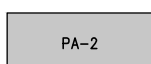

PA-2

zastavitelné území pro pracovní aktivity a průmyslovou výrobu (podnikatelské) v předměstí



VHA

zastavitelné území veřejné vybavenosti pro protipožární (hasičskou) ochranu

2.1.7 Suché Vrbné - průmyslový obvod

číslo a název lokality

2.1. SUCHÉ VRBNÉ - PŘEDMĚSTÍ

název čtvrti



hranice řešeného území




hranice lokalit města



hranice katastrálních území



zastavěné území (dle ÚPnM současně zastavěné území)

 

zastavitelná plocha (dle ÚPnM zastavitelné území)

PŘÍLOHA 1b opatření obecné povahy Změna č. 82 územního plánu České Budějovice v lokalitě Suché Vrbné - průmyslový obvod III

v katastrálním území České Budějovice 5

stupeň: návrh upravený dle § 53 stavebního zákona
před předložením na jednání zastupitelstva města

projektant: Ing. arch. Petr Žížala

název výkresu

Hlavní výkres

1:10 000
2019/5

č. výkr. **1.2**