

## LEGENDA:

### HRANICE A POPISY:

■■■■■■■■■■	HRANICE ŘEŠENÉHO ÚZEMÍ
■■■■■■■■■■	HRANICE KATASTRÁLNÍHO ÚZEMÍ
■ ■ ■ ■ ■	HRANICE LOKALIT
— — — — —	HRANICE MAKROBLOKŮ
k.ú. Č. Budějovice 6	NÁZEV KATASTRÁLNÍHO ÚZEMÍ
1.1. JÁDRO	ČÍSLO A NÁZEV ČTVRTI
1.1.1. Historické jádro	ČÍSLO A NÁZEV LOKALITY
1.1.1.126.z-110 N	ČÍSLA MAKROBLOKŮ S INDEXEM ZPŮSOBU VYUŽITÍ PLOCHY - NÁVRH V ŘEŠENÉM ÚZEMÍ
1.1.1.096/R MO	ČÍSLA MAKROBLOKŮ S INDEXEM ZPŮSOBU VYUŽITÍ PLOCHY - BEZE ZMĚNY - MIMO ŘEŠENÉ ÚZEMÍ

### PLOCHY S ROZDÍLNÝM ZPŮSOBEM VYUŽITÍ/plochy území města: ZASTAVITELNÁ ÚZEMÍ

#### SMÍŠENÁ ÚZEMÍ

214,194,180

SKOL	SMÍŠENÁ ÚZEMÍ S BYDLENÍM KOLEKTIVNÍHO CHARAKTERU
------	--------------------------------------------------

#### ÚZEMÍ VEŘEJNÉ VYBAVENOSTI

247,129,204

VK	ÚZEMÍ VEŘEJNÉ VYBAVENOSTI - KULTURA
----	-------------------------------------

#### DOPRAVA

255,255,220

N	NÁMĚSTÍ, NÁVES, OSTATNÍ VEŘEJNÉ PŘÍSTUPNÁ ÚZEMÍ
---	-------------------------------------------------

◆	HROMADNÉ GARÁŽE
---	-----------------

#### CHRÁNĚNÁ ÚZEMÍ PŘÍRODY, KRAJINY A ZELENĚ

— BK22 —	ÚSES BIKORIDOR LOKÁLNÍ - NÁVRH
— IP24 —	ÚSES INTERAKČNÍ PRVEK - NÁVRH


#### OCHRANNÉ REŽIMY

##### KATEGORIE ÚZEMÍ MĚSTA VE VZTAHU K PRŮBĚHU POVODNĚ A PROTIPOVODŇOVÉ OCHRANĚ

5	OZNAČENÍ JEDNOTLIVÝCH TYPŮ
—	HRANICE AKTIVNÍ ZÓNY ZÁPLAVY Q 100 vyhlášené 2005

#### PROSTOROVÁ REGULACE MĚSTOTVORNÉ KOMPOZICE

— — — — —	KOMPOZIČNÍ OSY - MIMO ŘEŠENÉ ÚZEMÍ
-----------	------------------------------------

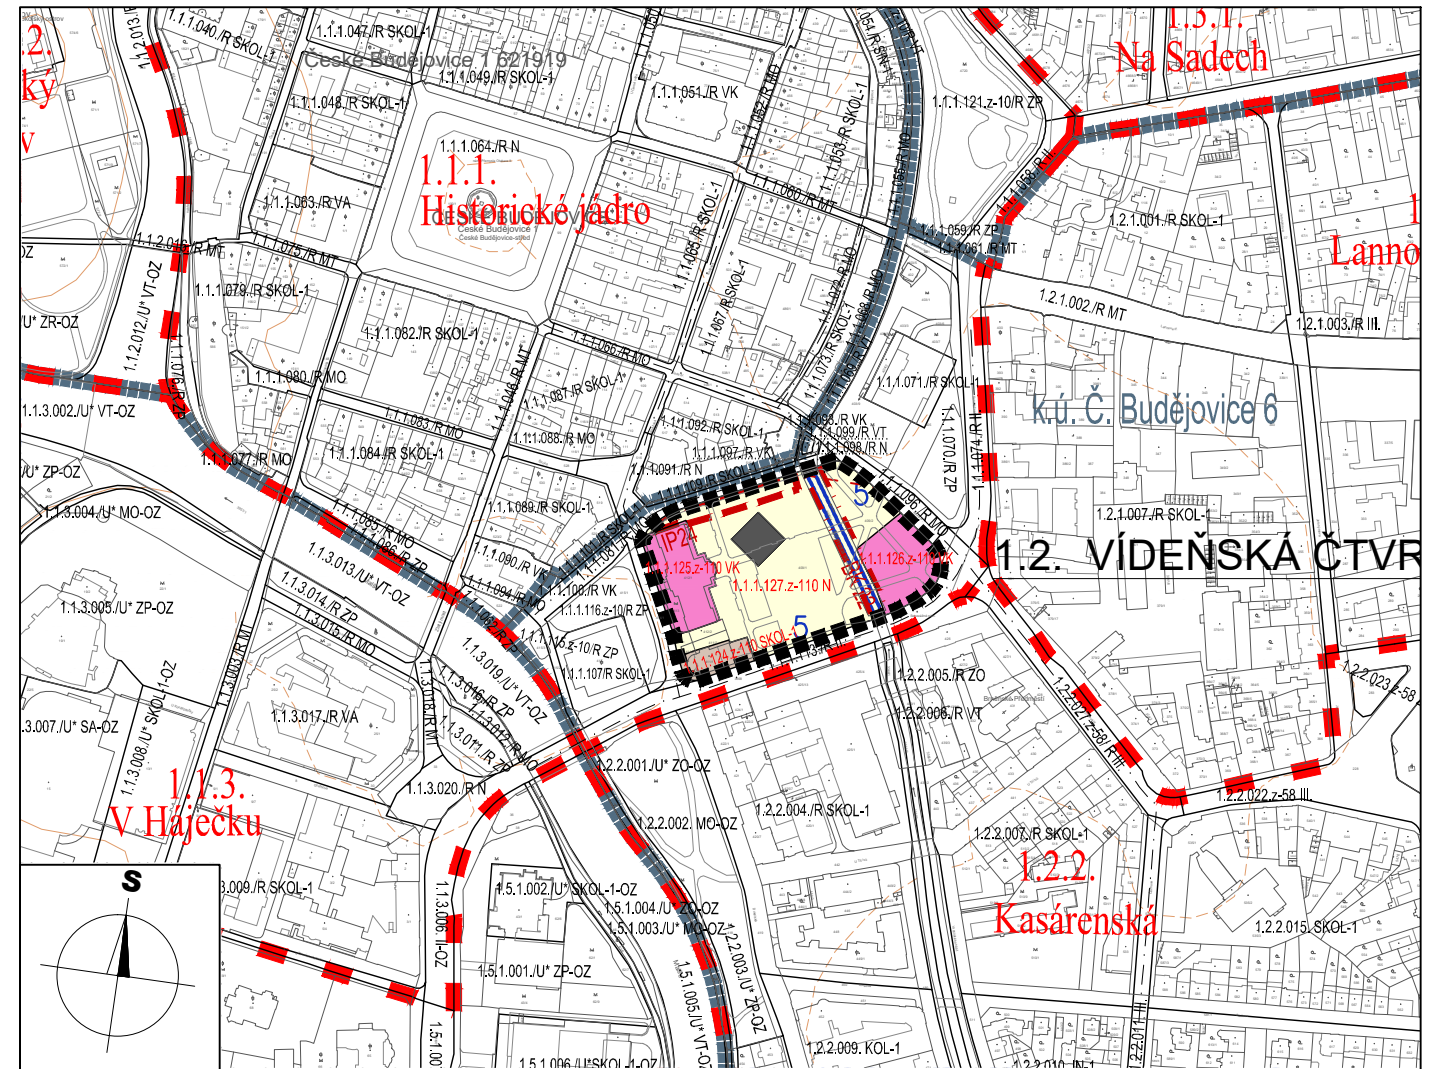

MAPOVÝ PODKLAD: © 2024 ČÚZK (DIGITÁLNÍ KATASTRÁLNÍ MAPA 06/2024)

ZÁZNAM O ÚČINNOSTI	
a) označení správního orgánu, který změnu vydal: Zastupitelstvo města České Budějovice	b) datum nabytí účinnosti: .....
c) oprávněná úřední osoba pořizovatele: jméno a příjmení: Ing. Pavla Kodadová funkce: Vedoucí odboru územního plánování Magistrátu města České Budějovice, nám. Přemysla Otakara II č.1/1 370 92 České Budějovice podpis:	Otisk úředního razítka pořizovatele:

**I. ŘEŠENÍ ZMĚNY č. 110 ÚPnM ČB**  
**21.HL VÝKRES FUNKČNÍ REG. ÚZEMÍ - KRYCÍ LIST ČÁSTÍ LOKALIT**  
**ZMĚNA č. 110 ÚZEMNÍHO PLÁNU MĚSTA**  
**ČESKÉ BUDĚJOVICE V LOKALITĚ**  
**HISTORICKÉ CENTRUM (SENOVÁŽNÉ NÁMĚSTÍ)**  
v katastrálním území České Budějovice 6  
NÁVRH PRO VYDÁNÍ ZASTUPITELSTVEM MĚSTA  
1:5 000 02/2025 23-051.2  
BK architekti