


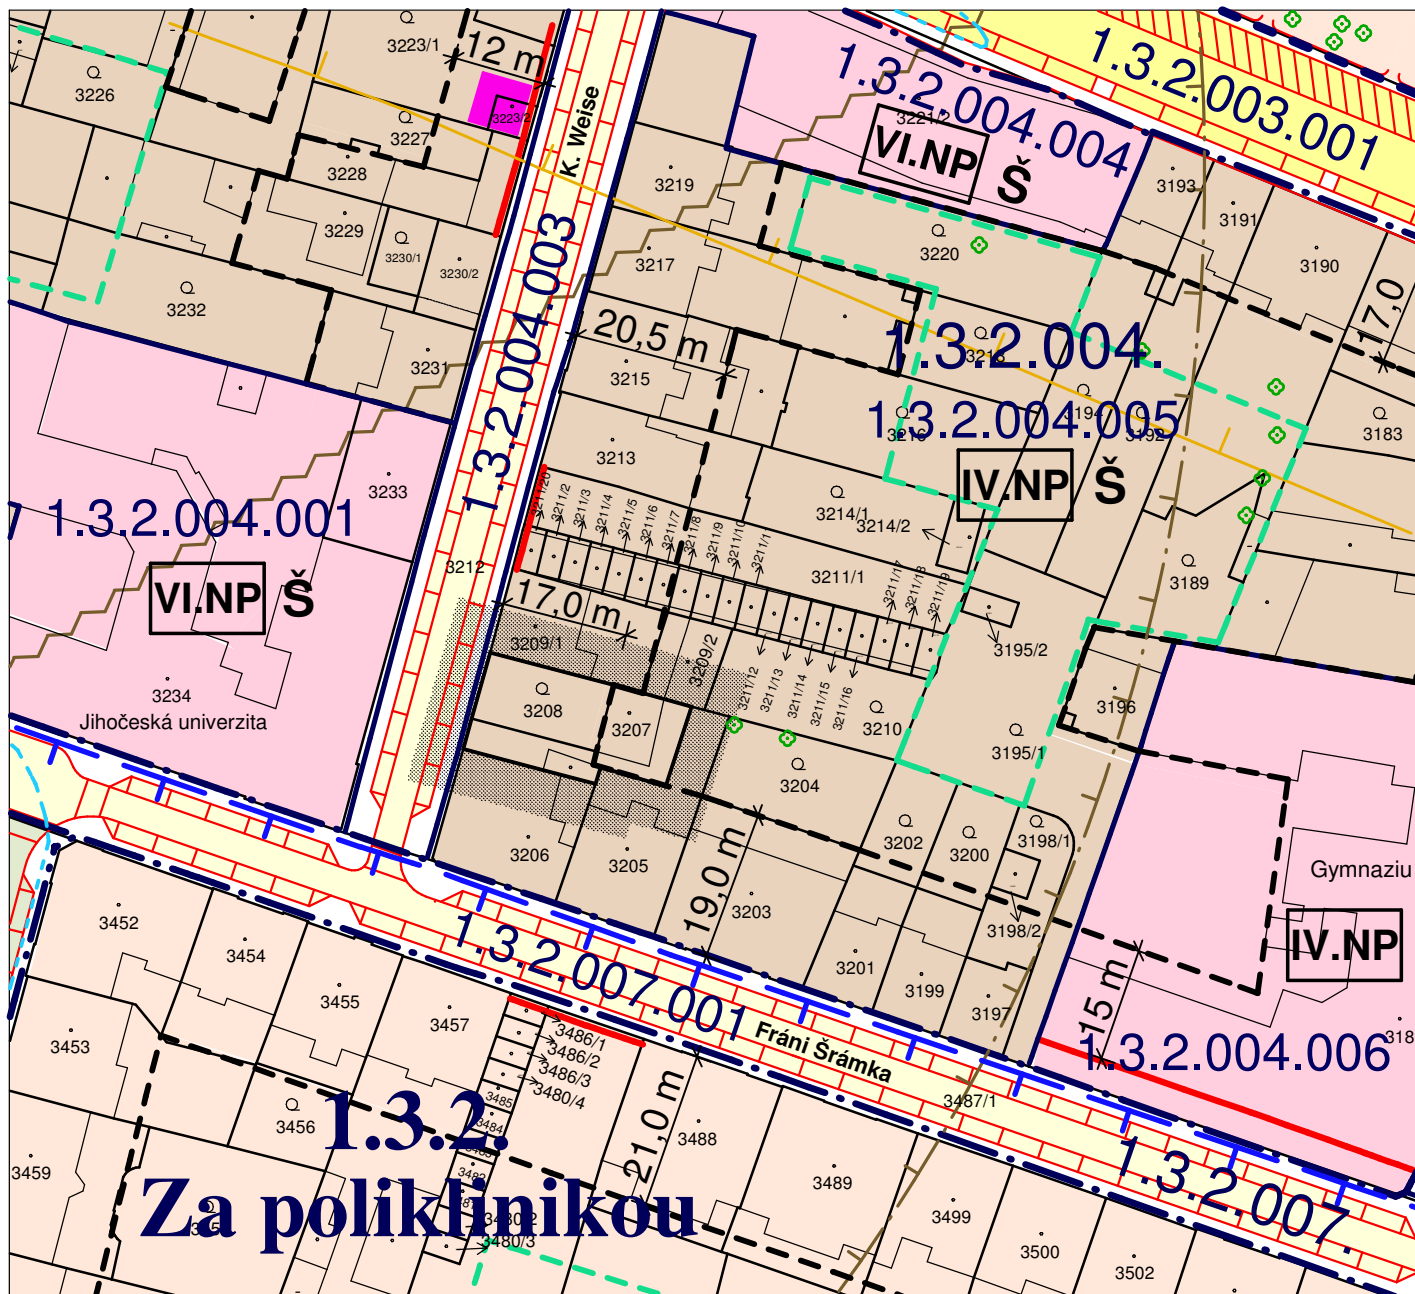

LEGENDA:

HRANICE A ZNAČENÍ

	HRANICE ŘEŠENÉHO ÚZEMÍ
	HRANICE MAKROBLOKŮ
	KÓD MAKROBLOKU
	HRANICE BLOKŮ
	KÓD BLOKU
	OCHRANNÉ PÁSMO NEMOVITÝCH KULTURNÍCH PAMÁTEK HRADEBNÍHO SYSTÉMU

FUNKČNÍ VYUŽITÍ ÚZEMÍ

ZASTAVITELNÉ ÚZEMÍ:

	SMÍŠENÉ S BYDLENÍM KOLEKTIVNÍM
--	--------------------------------

ZÁZNAM O ÚČINNOSTI:

Vydává: ZASTUPITELSTVO MĚSTA ČESKÉ BUDĚJOVICE

Datum nabytí účinnosti:

Úřední osoba pořizovatele: ING. LUBOŠ LACINA,
VEDOUcí OUP MMČB

PRVKY PLOŠNÉ, PROSTOROVÉ A OBJEMOVÉ REGULACE

	STAVEBNÍ HRANICE ZASTAVĚNÉ PLOCHY
--	-----------------------------------

DOPRAVNÍ A TECHNICKÁ INFRASTRUKTURA

	OCHRANNÉ PÁSMO RADIOKOMUNIKACÍ
--	--------------------------------

PROJEKTANT:

Projekční ateliér Ing. arch. Zdeněk Urbanec
Lannova třída 32, České Budějovice
sekretariat @ atelier-urbanec.cz, tel / fax: 386 352 542

NÁZEV AKCE:


ZMĚNA Č.2 REGULAČNÍHO PLÁNU "PRAŽSKÁ ČTVRTĚ A LOKALITA LANNOVA"
V BLOKU 1.3.2.004.005, KATASTRÁLNÍ ÚZEMÍ ČESKÉ BUDĚJOVICE 3

VÝKRES:

HLAVNÍ VÝKRES
- FUNKČNÍ REGULACE ÚZEMÍ

1 : 1 000

Č. VÝKR.: I / 2.1.

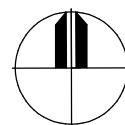

07 / 2015