


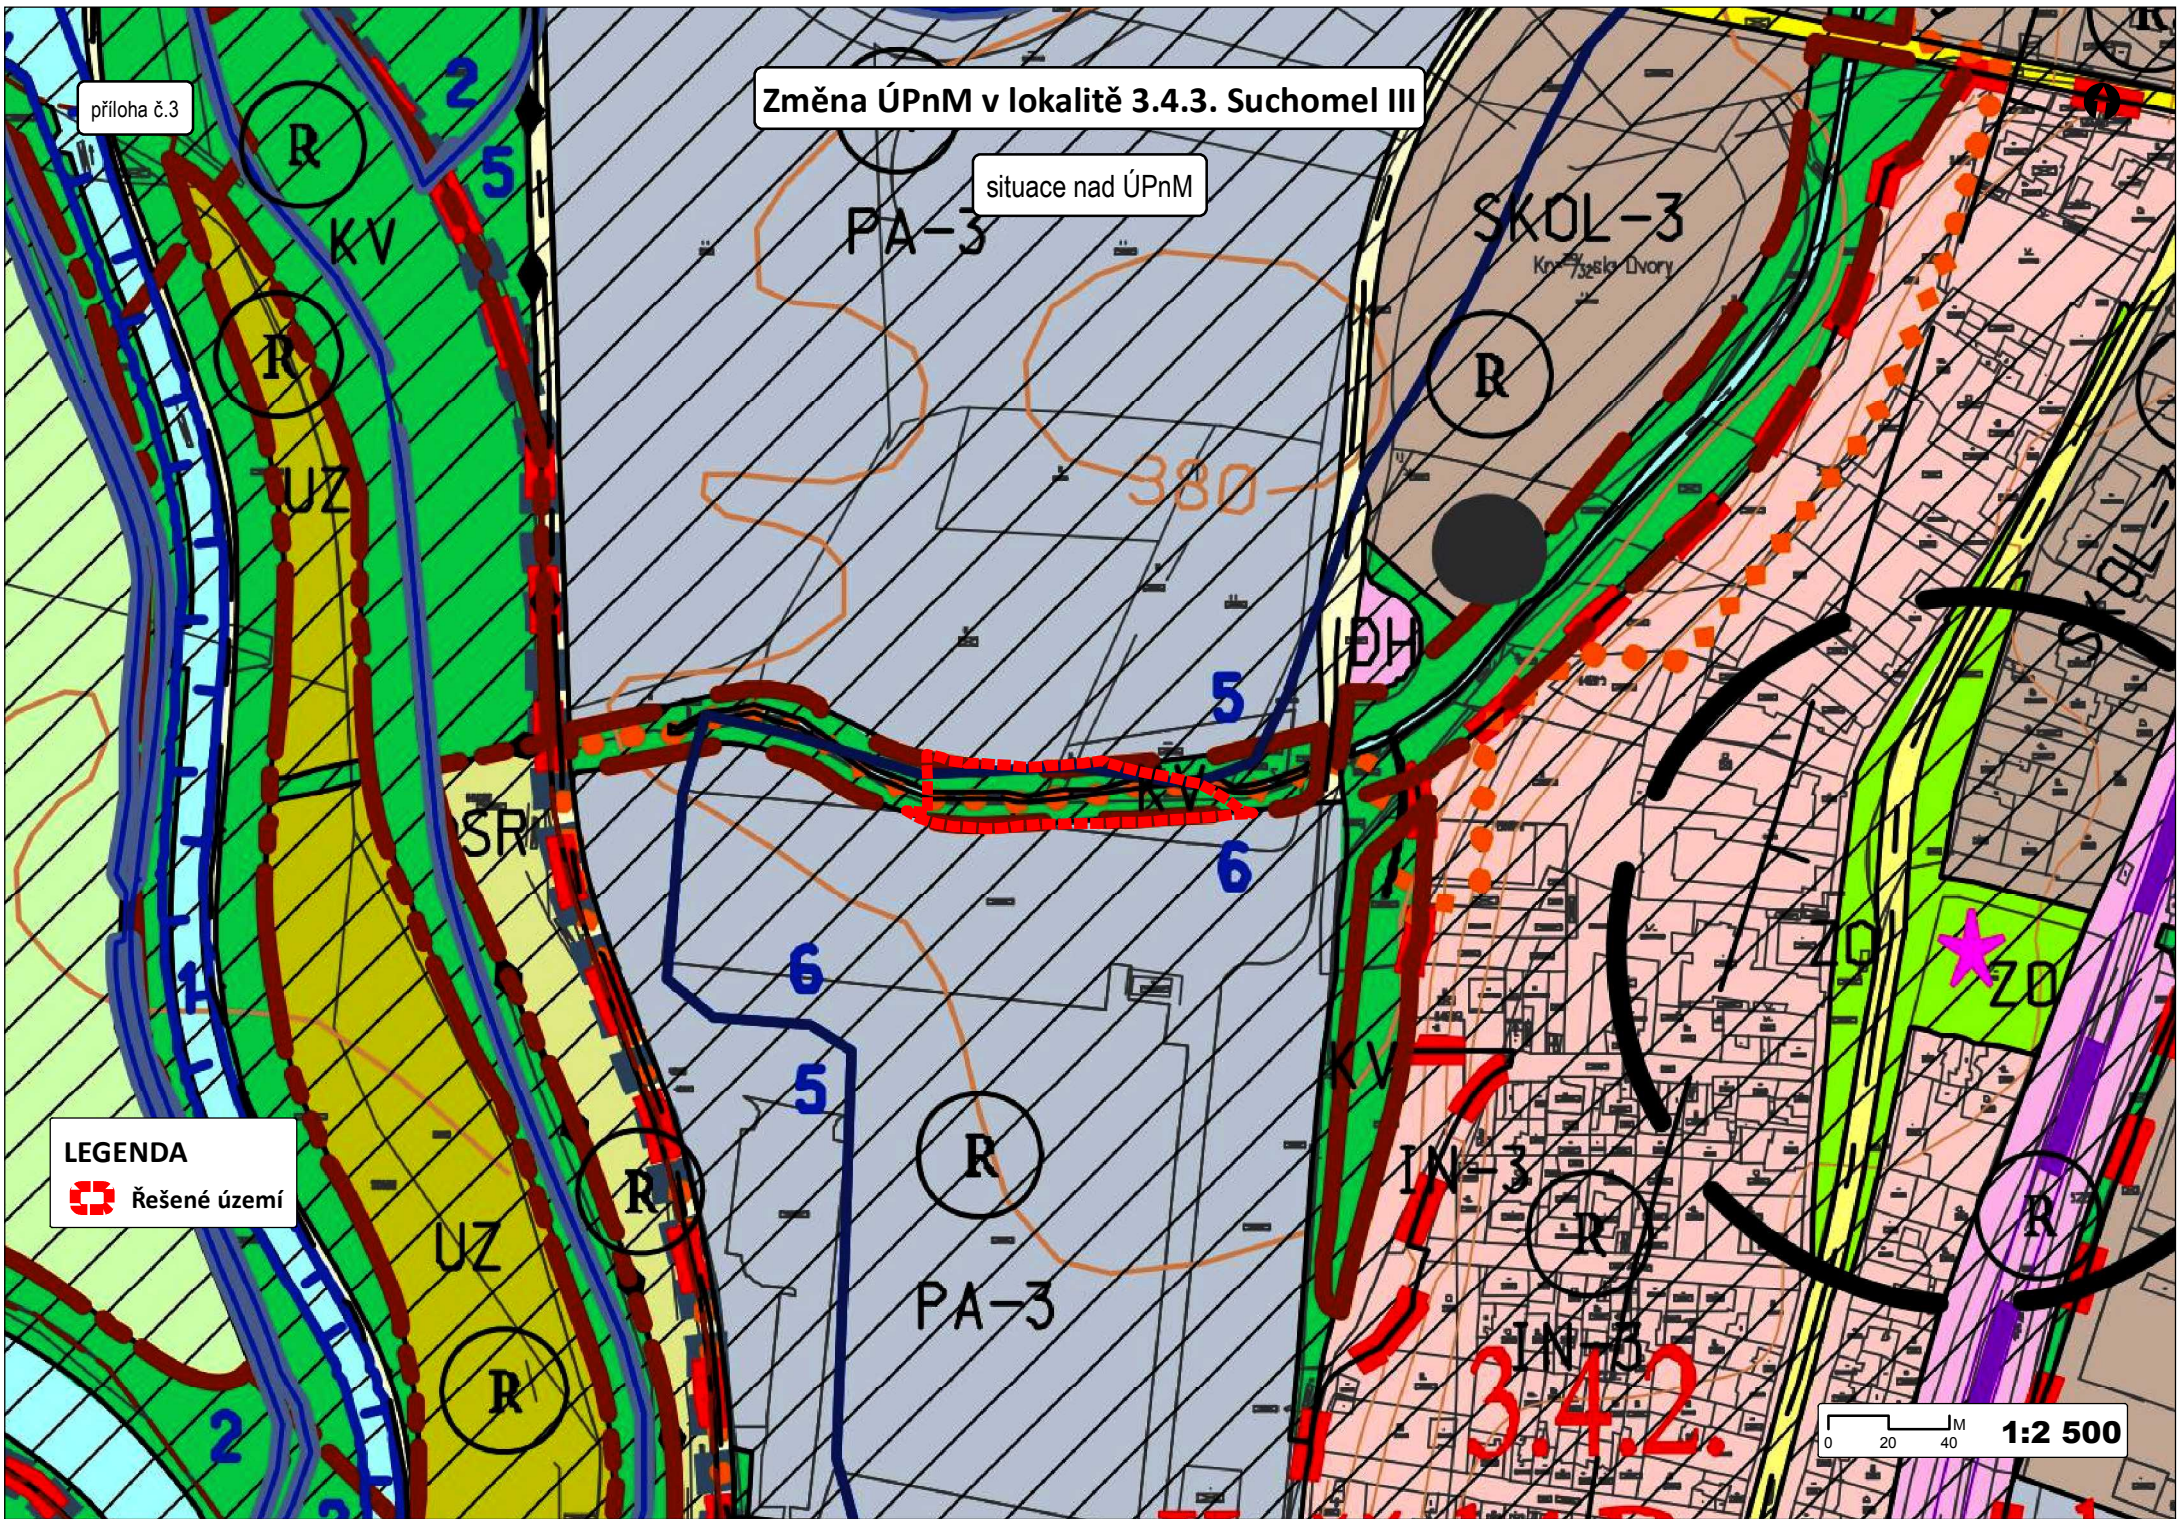

příloha č.3

Změna ÚPnM v lokalitě 3.4.3. Suchomel III

situace nad ÚPnM

SKOL-3

Km 7/3251a Dvory

380

5

6

6

5

PA-3

IN-3

ZD

3.4.2.

LEGENDA

Řešené území

0 20 40 M 1:2 500