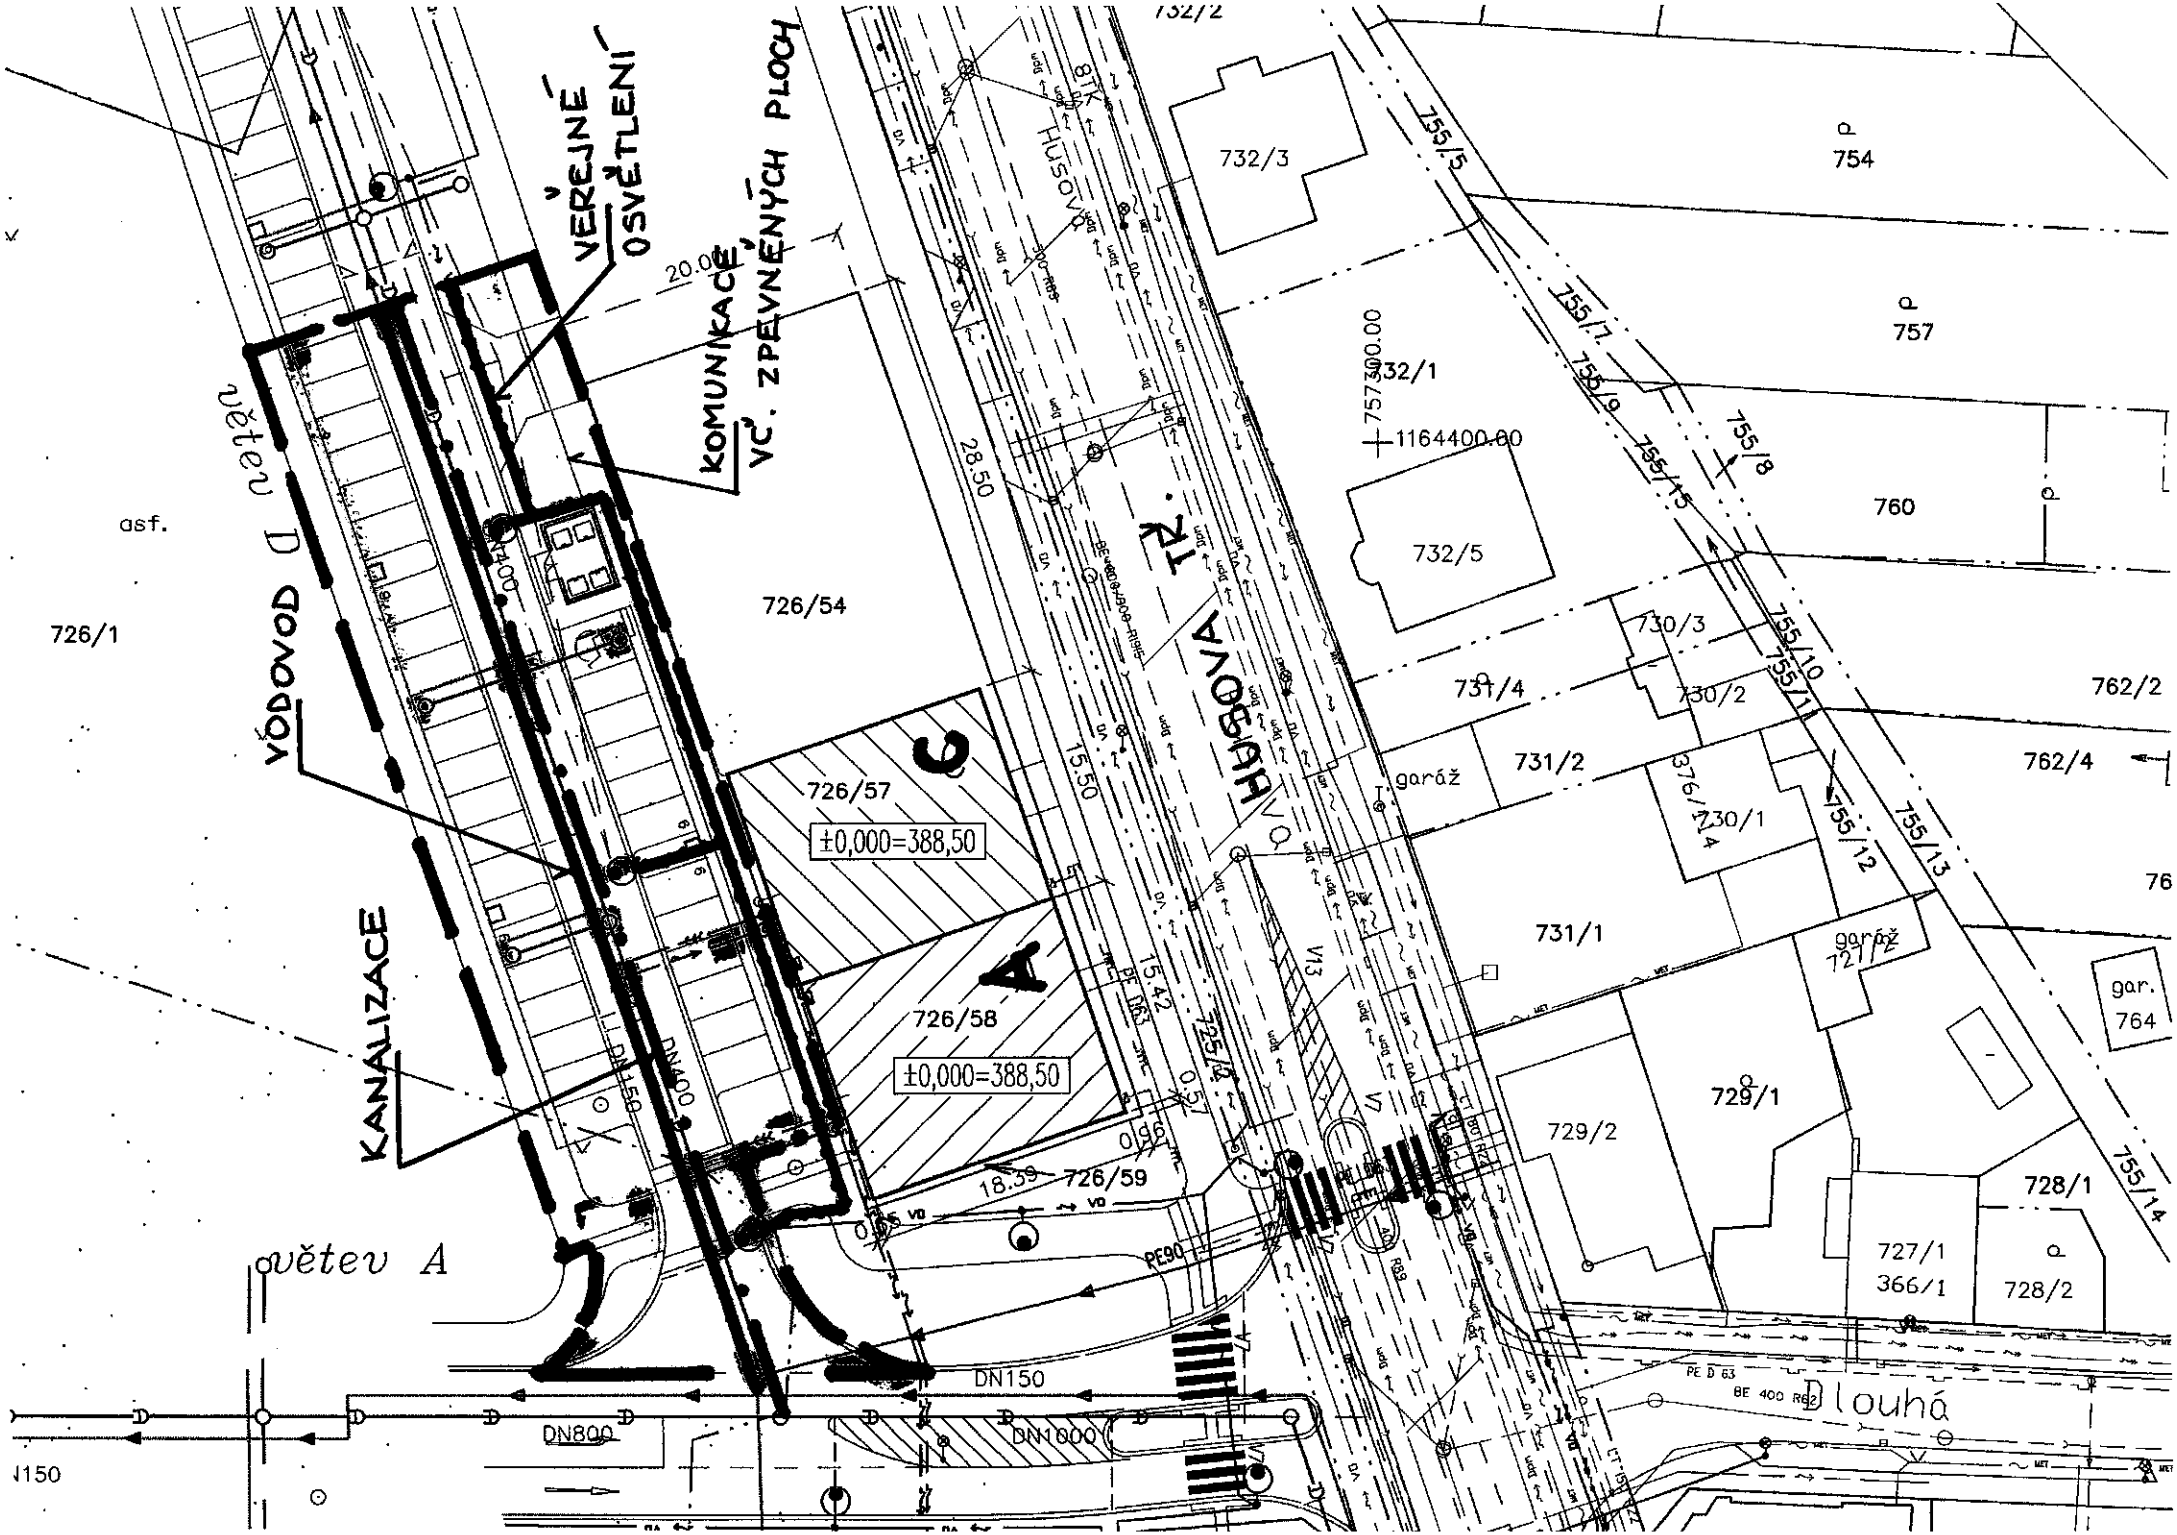

VEŘEJNÉ OSVĚTLENÍ
KOMUNIKACE VČ. ZPEVNĚNÝCH PLOCH
VODOVOD D
KANALIZACE
větev D
větev A
asf.
726/1
726/54
726/57
±0,000=388,50
726/58
±0,000=388,50
726/59
732/3
732/1
732/5
730/3
731/4
730/2
731/2
730/1
731/1
729/1
729/2
727/1
366/1
728/1
728/2
754
757
760
762/2
762/4
764
garáž
gar.
Husova
TŘ. SVOBODY
Dlouhá
DN400
DN150
DN800
DN1600
PE90
PE D 63
BE 400 RR2
20.00
28.50
15.50
15.42
18.39
1164400.00
757300.00